


Stadt Karlsruhe
Vermessungs-
und Liegenschaftsamt

Lageplan

Maßstab 1:1000	Stand 28. Mai 2000	Datum Zeichnung
Vermessung Enderte	Berechnung	

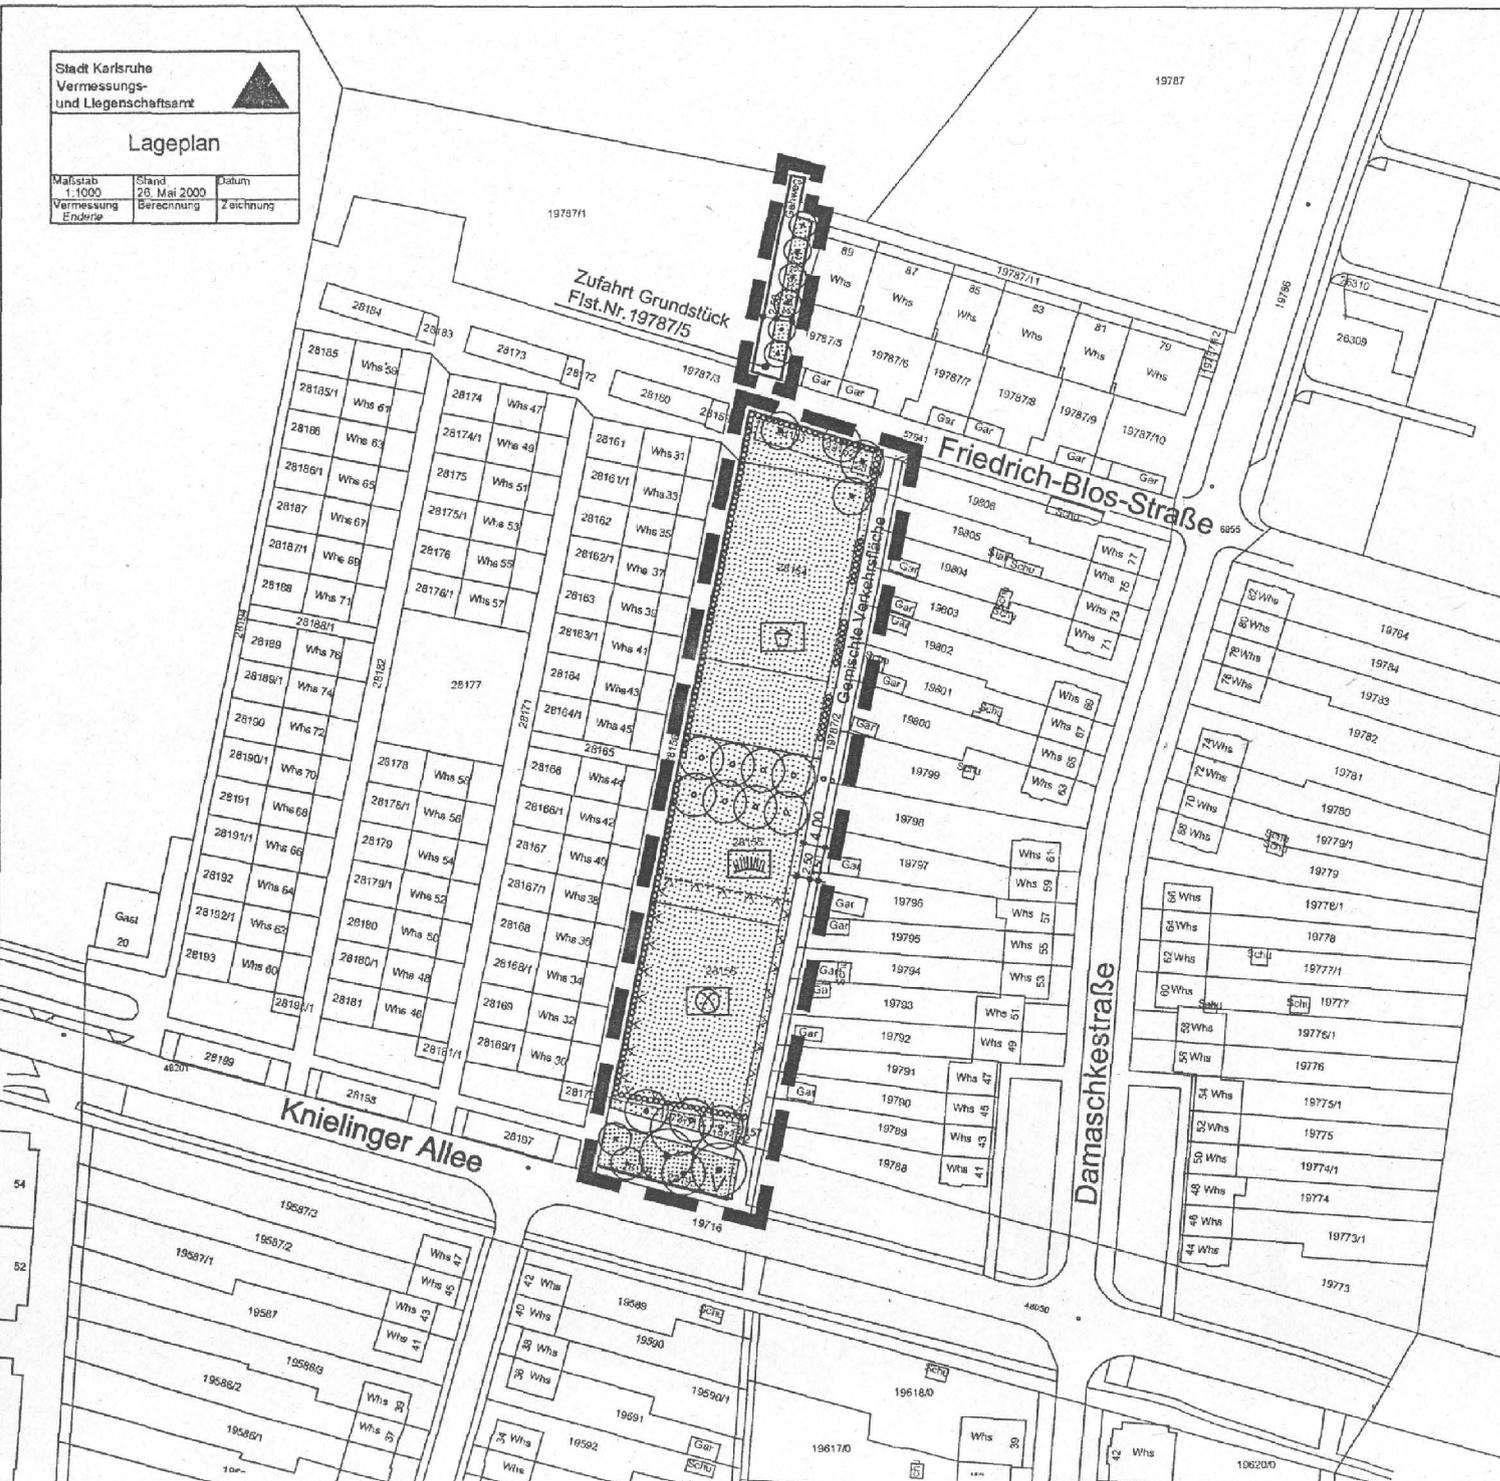

719c

4

BEBAUUNGSPLAN

Verlängerte Friedrich-Blos-Str.

Ergänzung

Zeichenerklärung:

-  Öffentliche Grünfläche
-  Bolzplatz
-  Spielplatz
-  Grünanlage
-  Verkehrsgrün
-  Straßenbegrenzungslinie
-  Erhalt von Bäumen
-  Anpflanzung kleinkroniger Bäume
-  Anpflanzung mittelkroniger Bäume
-  Anpflanzung freiwachsende Hecke
-  Zaun
-  Pfosten
-  Grenze des räumlichen Geltungsbereichs des Bebauungsplans

STADTPLANUNGSAMT
KARLSRUHE



17. April 2001