


Stadt Karlsruhe
Vermessungs-
und Liegenschaftsamt

Lageplan Rennbuckel
Anschluß an die B36

Maßstab 1:1000 Stand Datum 18.5.99
Vermessung Welz Berechnung Zeichnung pret

NR. 605 D

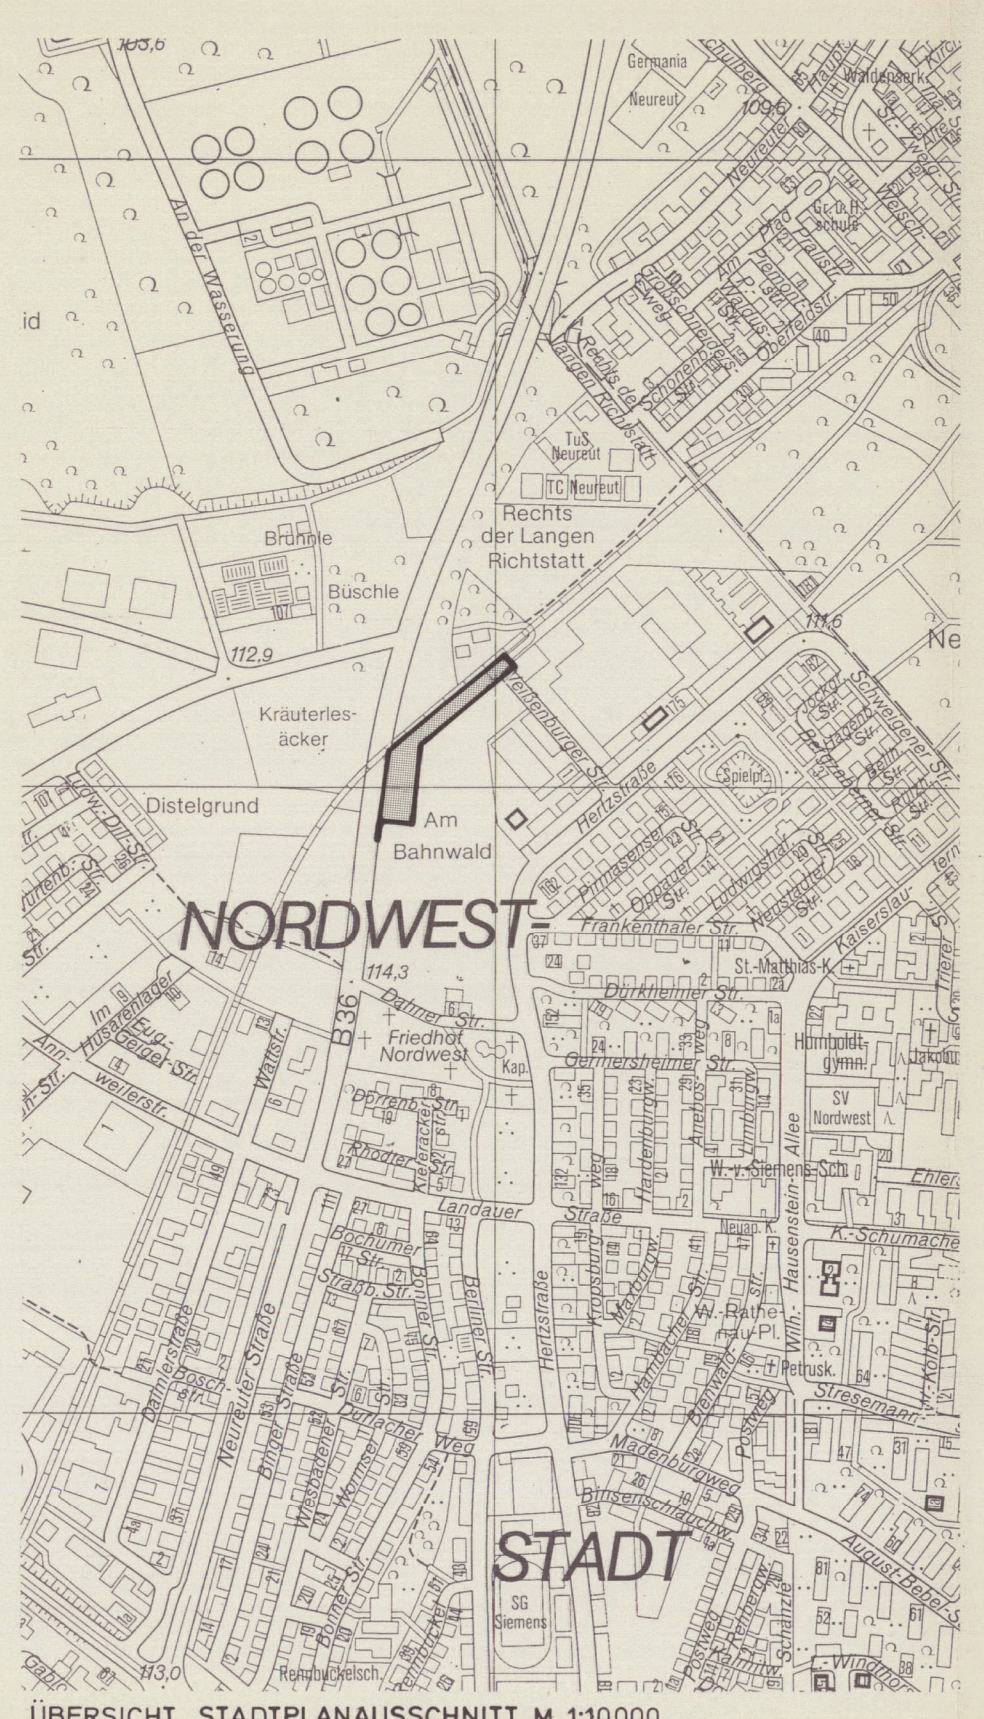

ÜBERSICHT STADTPLANAUSCHNITT M. 1:10000

ZEICHENERKLÄRUNG

- Baugrenze
- Straßenbegrenzungslinie
- Fahrbahn
- Gehweg / Radweg
- Mit Fahr- und Leitungsrecht zu belastende Fläche
- Öffentliche Grünfläche Verkehrsgrün
- Pflanzgebot Bäume
- Pflanzgebot für flächenhafte Anpflanzungen
- Böschung
- Grenze des räumlichen Geltungsbereichs des Bebauungsplans

Der Auszug aus der Flurkarte stimmt für die im Bebauungsplanbereich dargestellten Flurstücke mit dem Liegenschaftskataster überein. Hiervon abweichende Grenzen laut Grundbuchstand sind wie folgt dargestellt:

- (27) Zerlegung noch nicht im Grundbuch durchgeführt
- (28) Verschmelzung noch nicht im Grundbuch durchgeführt


Vermessungs- und Liegenschaftsamt

Karlsruhe, 29.06.1999 *Kießer*

BEBAUUNGSPLAN

RENNBUCKEL III - ÄNDERUNG

ANSCHLUSS AN DIE B 36

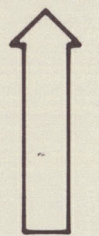

M. 1: 1000

KARLSRUHE, DEN 05.05.1999

STADTPLANUNGSAMT :

Stuh.

Satzungsänderung "Rennbuckel III - Änderung - Anschluß an die B 36"

Verfahren gemäß § 13 BauGB

Satzungsbeschluß gemäß § 10 BauGB am 22.06.1999

Der Bebauungsplan ist unter Beachtung des vorstehenden Verfahrens als Satzung beschlossen worden. Er wird hiermit ausgefertigt.

Karlsruhe, 30.06.1999

Heinz Fenrich
Oberbürgermeister

In Kraft getreten (§ 10 Abs. 3 BauGB, § 74 Abs. 7 LBO) mit der Bekanntmachung am 16.07.1999

Beim Stadtplanungsamt zu jedermanns Einsicht bereitgehalten (§ 10 Abs. 3 BauGB) ab 16.07.1999