


Erläuterungen

- sämtlich festgestellte und bestehen bleibende Bau-zugleich Strassenfluchten
- " " " " " " und " mit Vorgarten
- " " jetzt aufzuhebende " " " " "
- " festzustellende Bau-zugleich Strassenfluchten
- " " " und " mit Vorgarten.

Maßstab 1:500

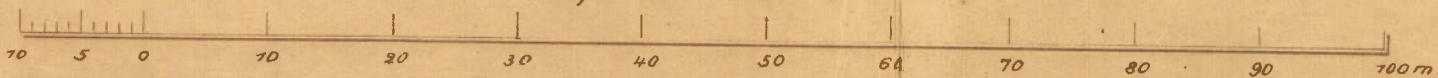

Karlsruhe, 24. Juni 1920.

Städt. Tiefbauamt

S. P. W. W.