
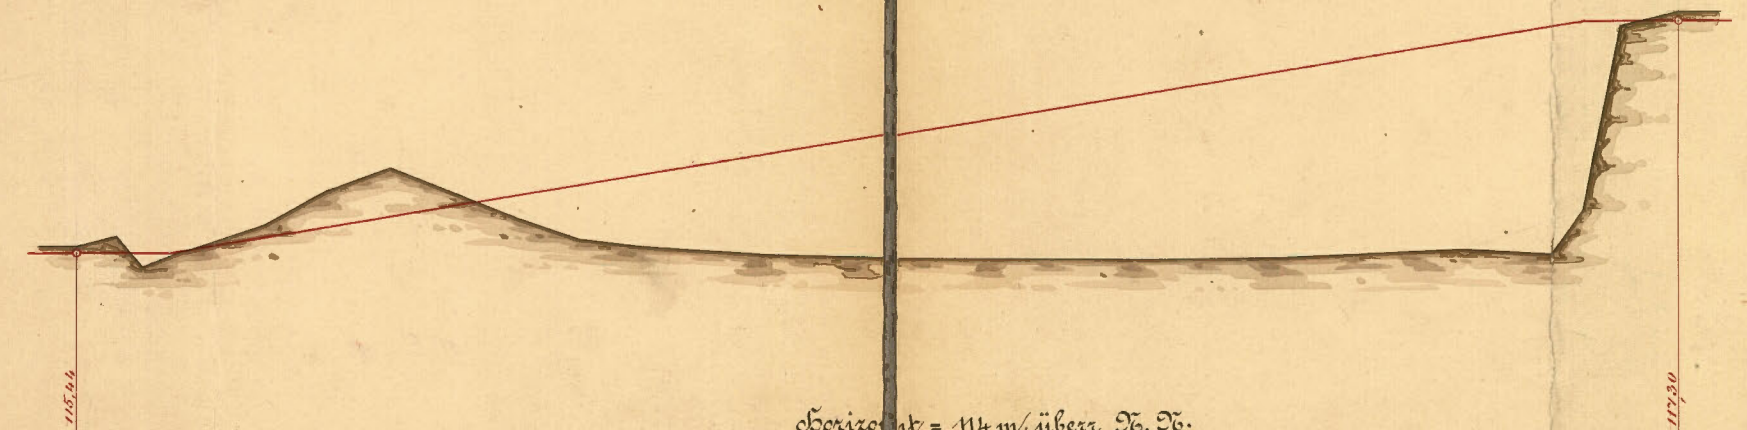


Bauschnittplan der Bürklin-Strasse

Strom

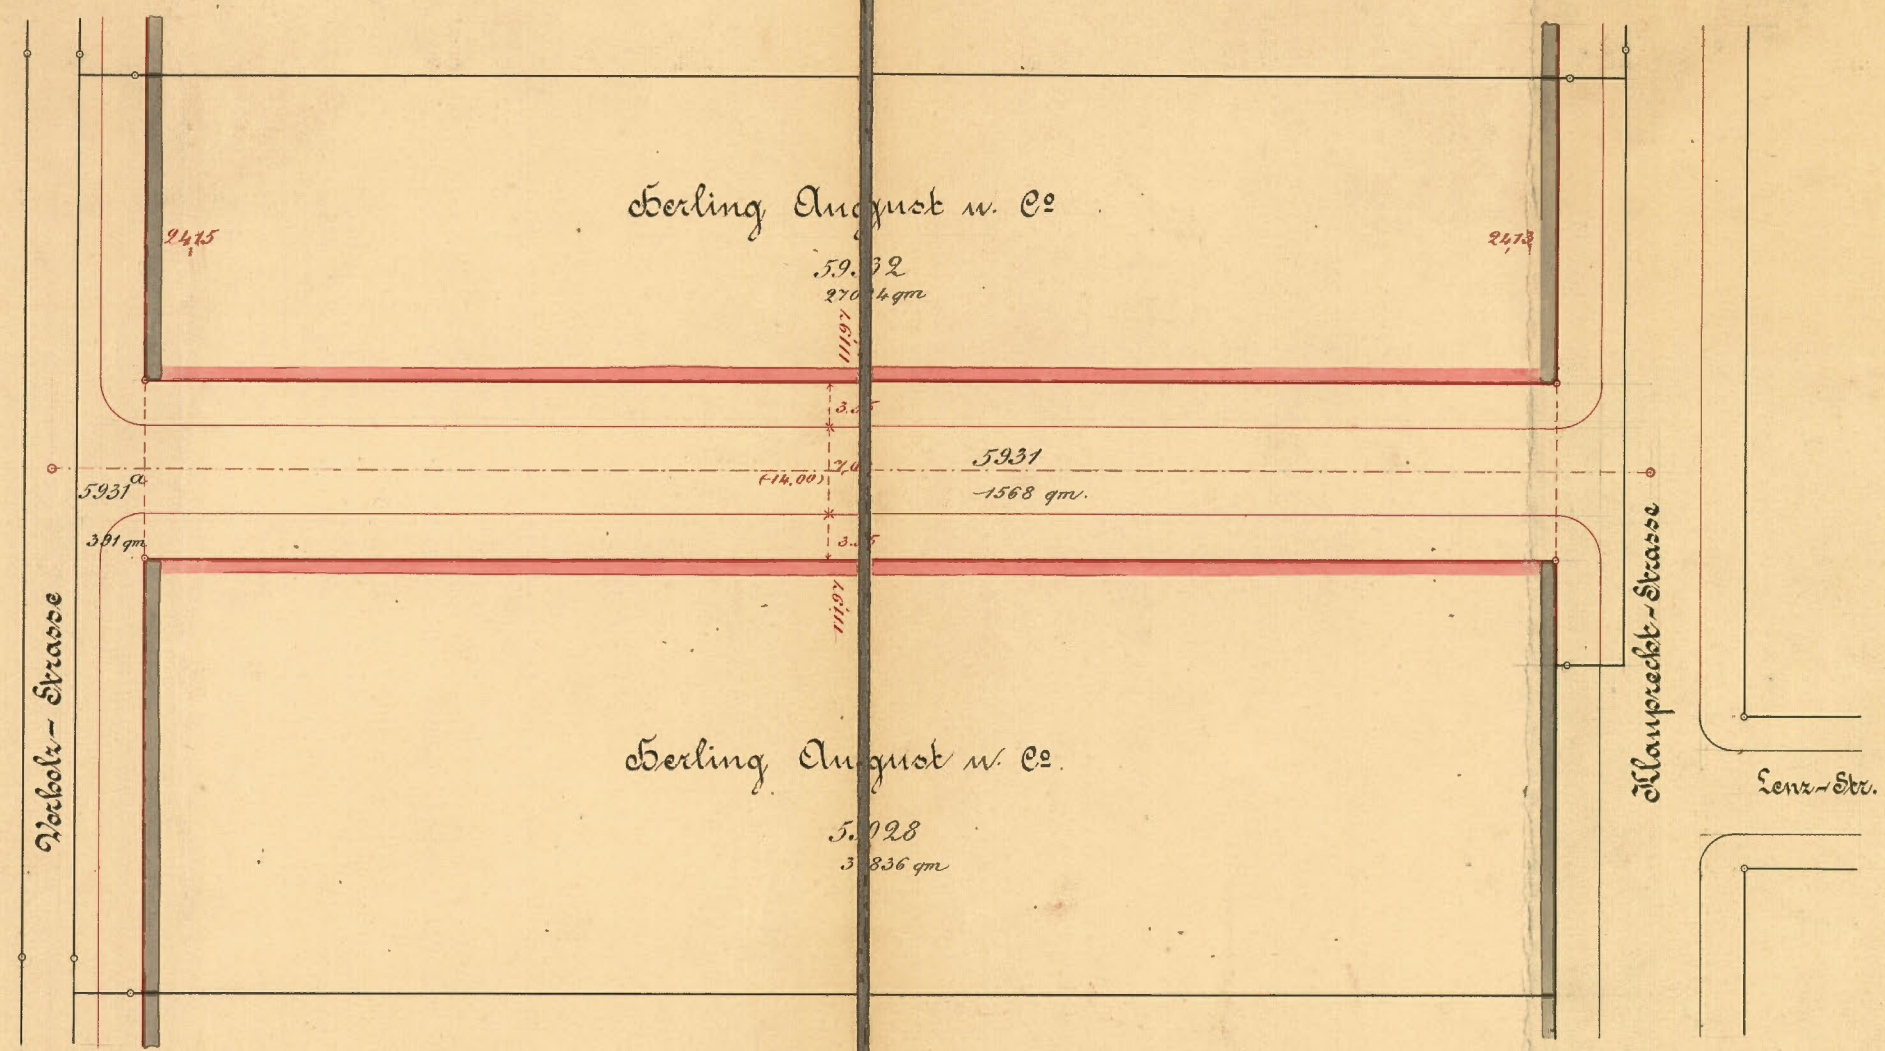

Horizont = 114 m. über N. N.

Maßstab für die Längen = 1:500, für die Höhen = 1:50



STAEDTISCHES TIEFBAUAMT
KARLSRUHE 18. 11. 03

Handwritten signature