






-  Festgestellte u. bestehenbleibende Bau- u. Strassenfluchten.
-  Festzustellende Bau- u. Strassenfluchten.
-  Festzustellende Bau- u. Strassenfluchten mit Vorgärten
-  Festgestellte, nun aufzuhebende Bau- u. Strassenfluchten mit Vorgärten

Längenprofil.



Nord

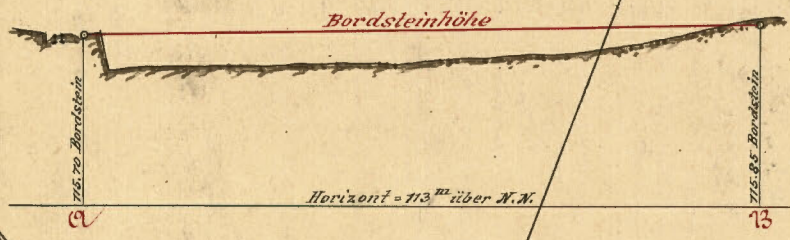Weinbrenner - Strasse

4036

Strasse

Erbig - Str. 4027

Wellzien - Strasse


Elektr. Strassenbahn

Kriegs - Strasse

7540

Über die Richtigkeith des Plans
Karlsruhe, den 10. II. 1911
Beck, Geometer

Maßstab 1:1000 u. 1:100.

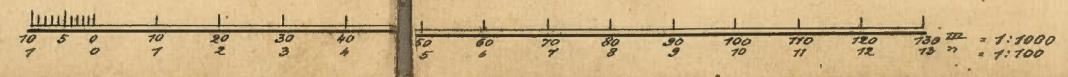

STAEDTISCHES TIEFBAUAMT
KARLSRUHE Nr. 11
S. Mann. Nf.