

4026
 Domänenamt, Domänenamt
 Karlsruher.

4021
 4020
 Trautmann Theodor, Architekt und dessen Ehefrau
 Emma geb. Beckhäuser, in S.S.

4019
 Küfner Wilhelm,
 Glasermeister und dessen
 Ehefrau Anna geb.
 Hoch in S.S. in S.S.
 b. Durlach,
 4019^b
 Herr Theodor, Cigarren-
 fabrikant und dessen
 Ehefrau Anna geb. Egel
 in S.S. b. Durlach
 4019^c
 in S.S. Hessel Edward,
 Malermeister und dessen
 Ehefrau Amalie geb.
 Beck in S.S.

4015
 Karlsruher Terraingesell-
 schaft.
 4017^a
 4017^b
 4017^c
 4017^d
 Joseph Leopold
 jg. Architekt.
 4017^e
 Joseph Leopold, Schlossermeister und
 dessen Ehefrau Klara geb. Dautbin S.S.

Wälbkalla-Strasse

Wälbkalla-Strasse

Eisenlofer-Strasse

4008
 4009
 4009
 4009
 4009



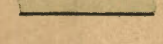

7518
 7539
 Karlsruhe Stadtgemeinde.

7538
 Richter Emilson., Kaufmann,
 Richter Emil Karl, Eisenbahn-
 Assistent, in Müllheim;
 Richter Richard,
 Richter Oskar,
 Richter Frieda.

7537
 Schiffhauer Karl, Wagen-
 Ehefrau Maria Magdalena
 geb. Braun, in Mannheim

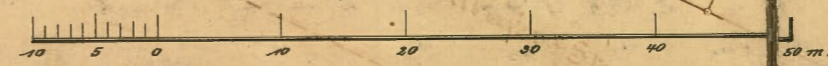
7536

7518

-  Amtlich festgestellte Bau- = zugleich Straßenspluchten
-  Amtlich festgestellte Baufluchten mit Vorgärten
-  Amtlich festzustellende Bau- = zugleich Straßensplucht
-  Amtlich festgestellte nun aufzunehmende Bauflucht mit Vorgärten

*Für die Richtigkeit ist hieraus
 Karlsruhe, den 11. Oktober 1912.
 Wörner, Oberbürgermeister*

Maßstab 1:500



STÄDTISCHES TIEFBAUAMT
 KARLSRUHE 14. XII. 12
 S. Müller

7518