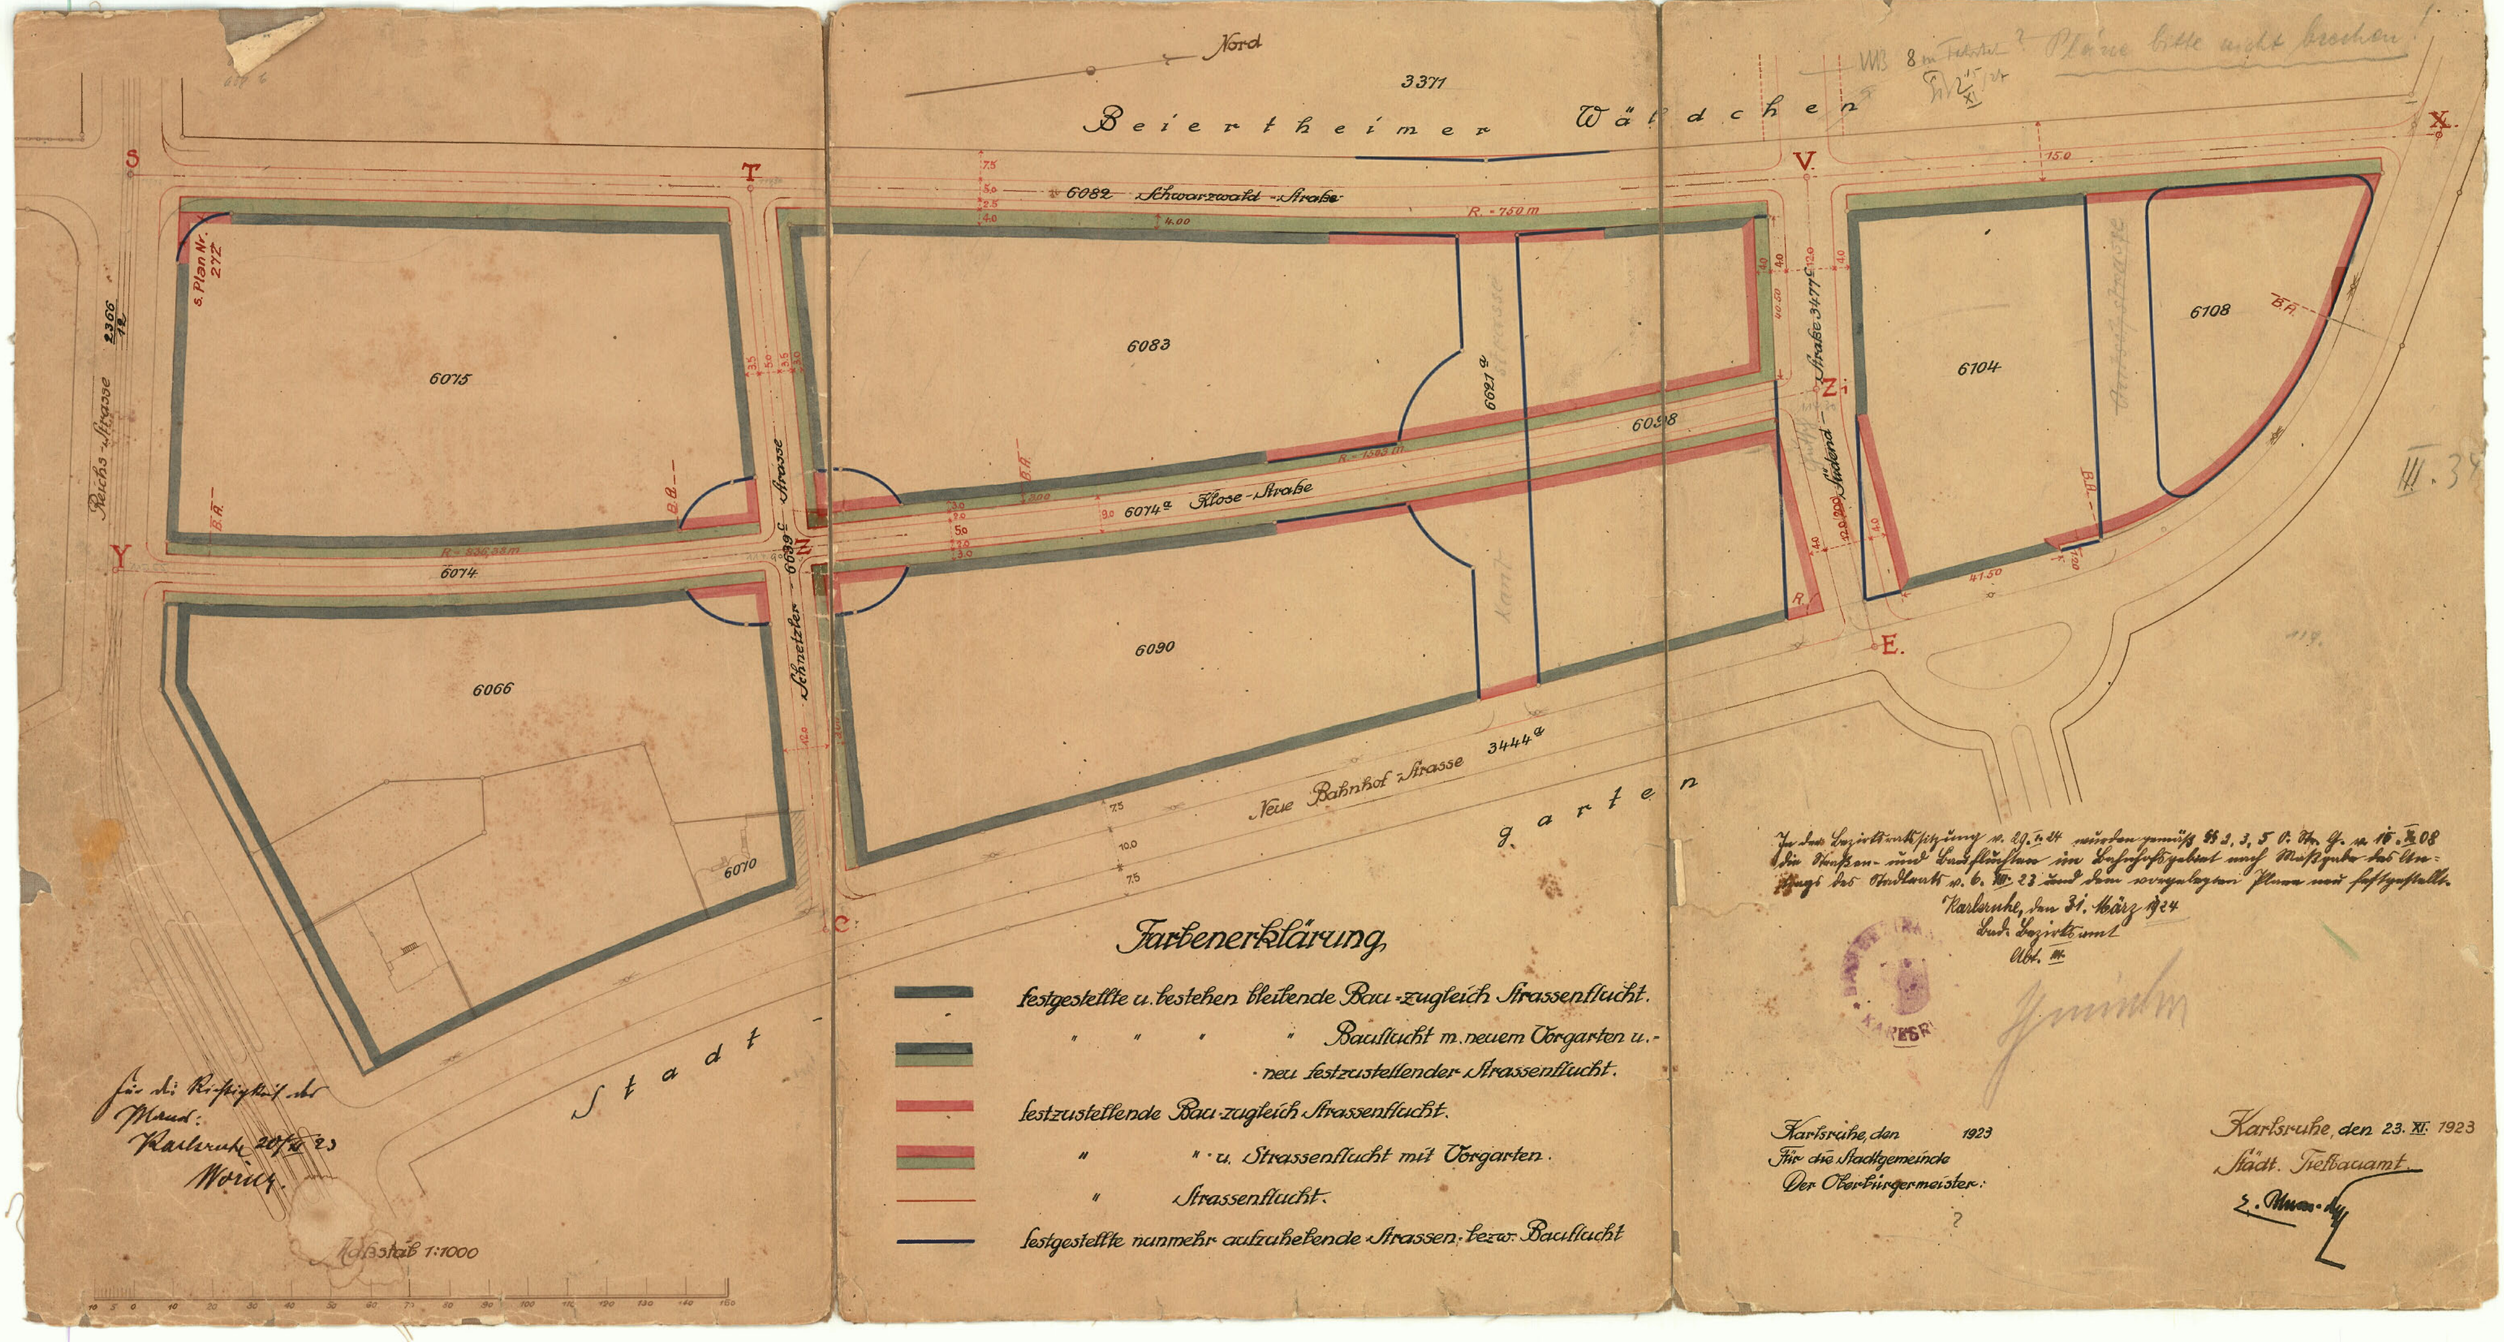
Nord
3371
Beiertheimer Wäldchen
6082 Schwarzwald-Strasse
R = 750 m
6083
6084
6074a Klose-Strasse
R = 1583 m
6098
6090
Neue Bahnhof-Strasse 3444a
6075
s. Plan Nr. 272
R = 536,38 m
6074
6066
6070
Reichs-Strasse 2306
Schnetzler-Strasse 6039
Stadt-garten
6704
6108
Strasse 3477c
Anna-Strasse
S
T
V
X
Y
Z
C
E
B.R.
Farbenerklärung.
festgestellte u. bestehen bleibende Bau- zugleich Strassenflucht.
" " " " Baulucht m. neuem Vorgarten u.- neu festzustellender Strassenflucht.
festzustellende Bau zugleich Strassenflucht.
" " u. Strassenflucht mit Vorgarten.
" Strassenflucht.
festgestellte nunmehr aufzuhebende Strassen- bezw. Baulucht
Maßstab 1:1000
Für d. Richtigkeit d. Maud.: Karlsruh. 20/X 23 Moritz.
In der Bezirksitzung v. 29.5.24 wurden gemäß §§ 2, 3, 5 d. Ges. v. 15.X.08 die Bau- und Straßenlinien im Lageplan mit Maßzahlen festgestellt. Karlsruhe, den 31. März 1924 Bad. Bezirksamt Abt. III.
Karlsruhe, den 1923 Für die Stadtgemeinde Der Oberbürgermeister:
Karlsruhe, den 23. XI. 1923 Städt. Tiefbauamt
Pläne bitte nicht brechen!