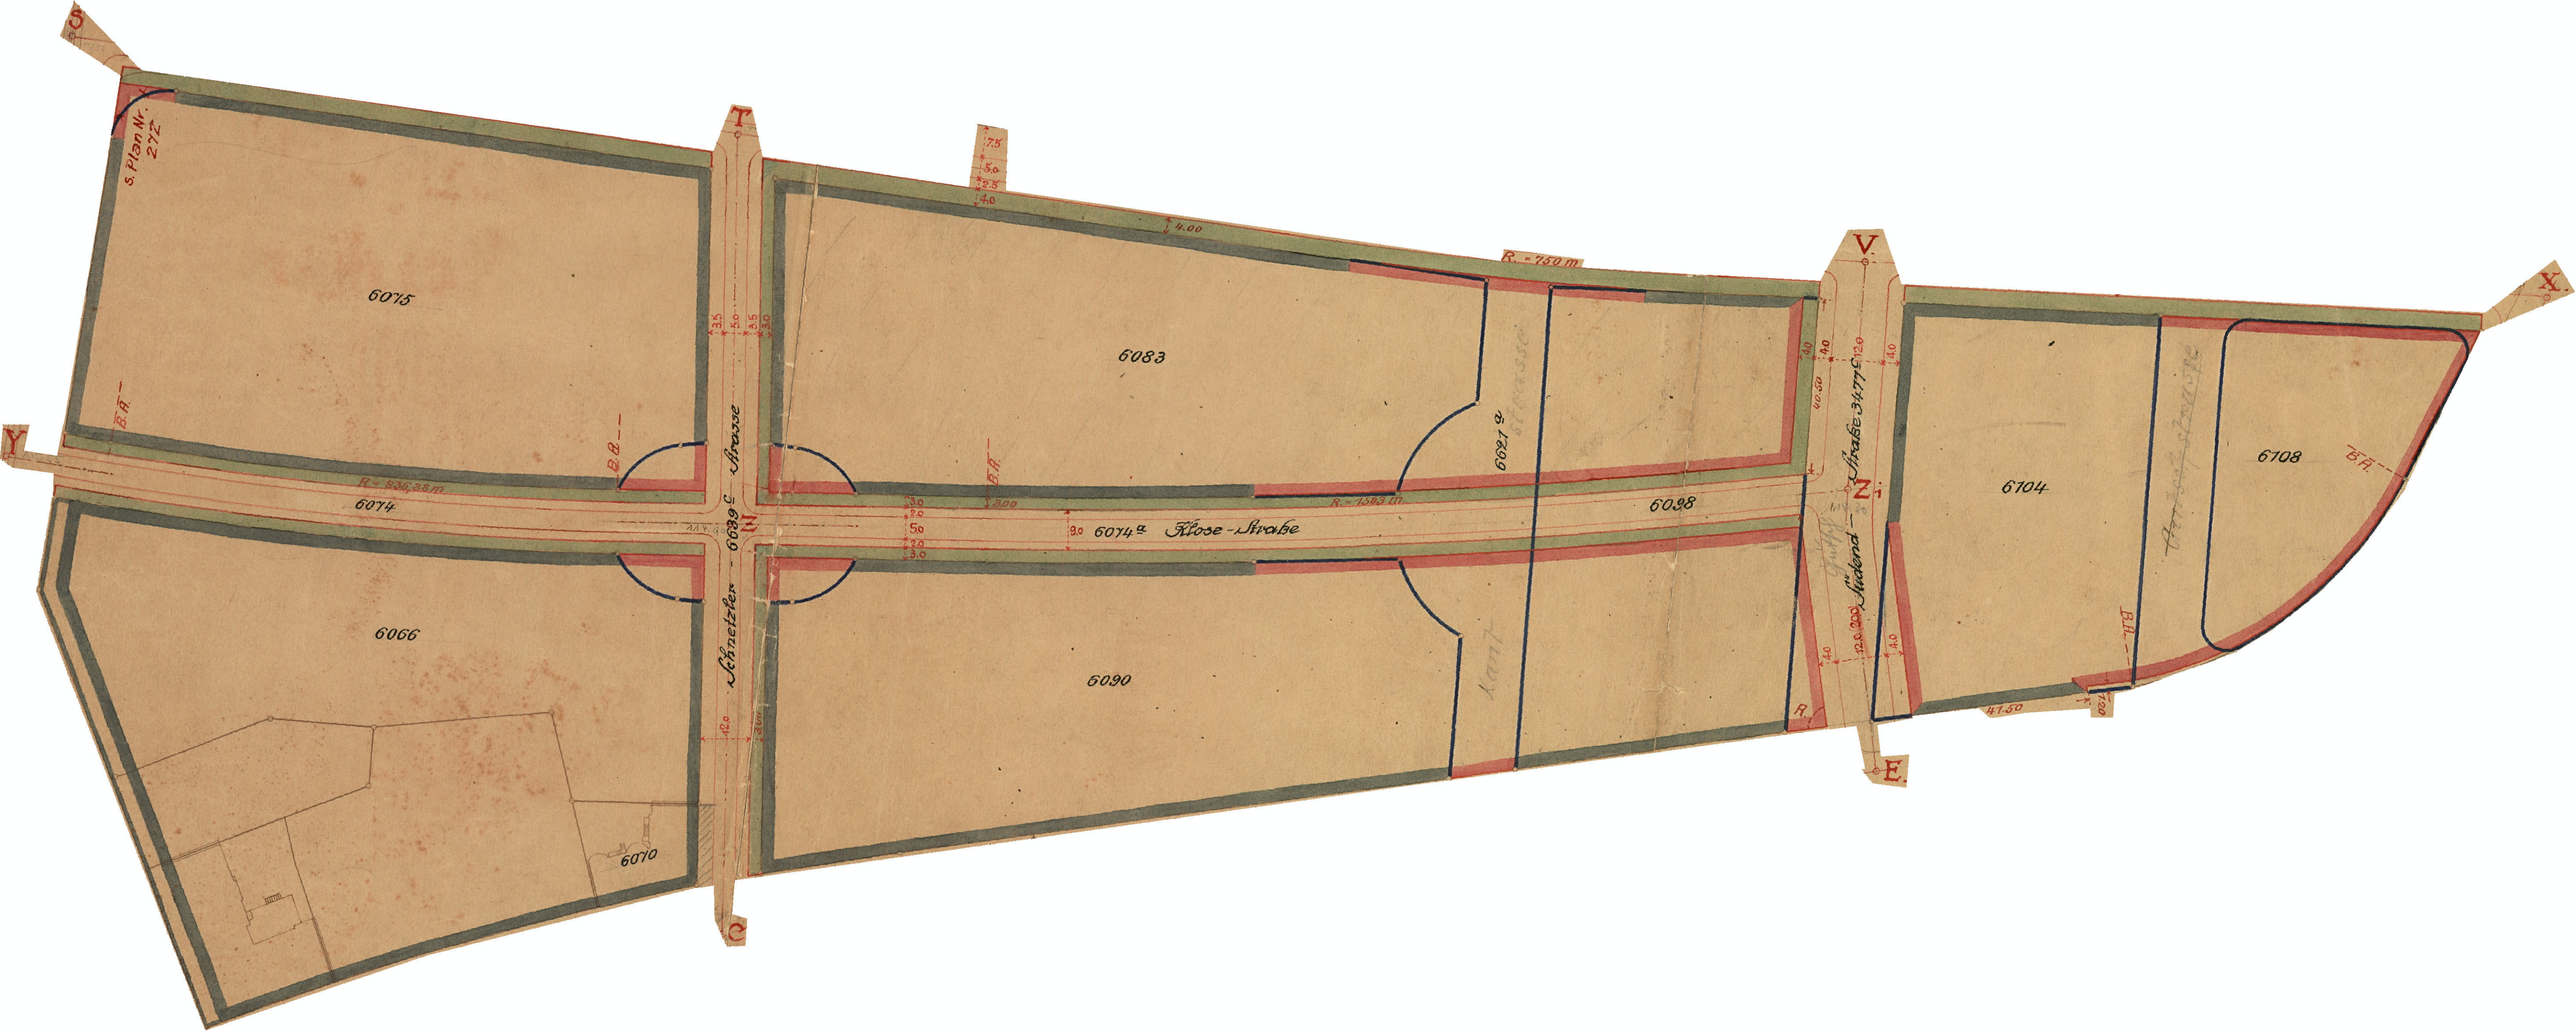
S
T
V
X
Y
Z
E
S. Plan Nr. 272
6075
6083
6084
6038
6704
6708
6074
6074a Klose-Straße
6066
6090
6070
Schmetzler - 6039 c Straße
Kant Straße
Fichte Straße
Studend - Straße 3½ 775
R. = 730 m
R. = 1503 m
R. = 936,28 m
B.A.
7.5
5.0
2.5
4.0
3.5
3.0
12.0
14.0
47.50