



Bausfluchtenplan der Georg Friedrich Strasse.

153123
 Sie sind beauftragt worden in dem
 Ende eingezogene Bauplan in der
 der Stadt. Der Bauplan ist
 der Bauplan der Stadt
 mit dem 31. März 1876
 vollzogen.
 Karlsruhe, den 18. Juni 1876
 der Stadtplan



Handwritten signature

Nord ←

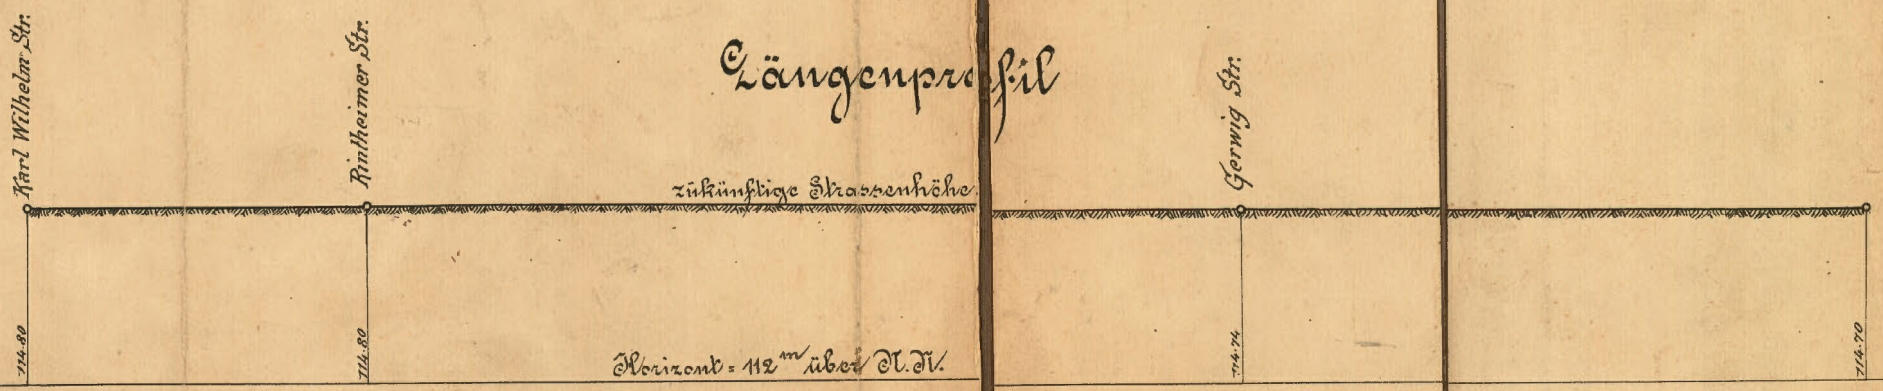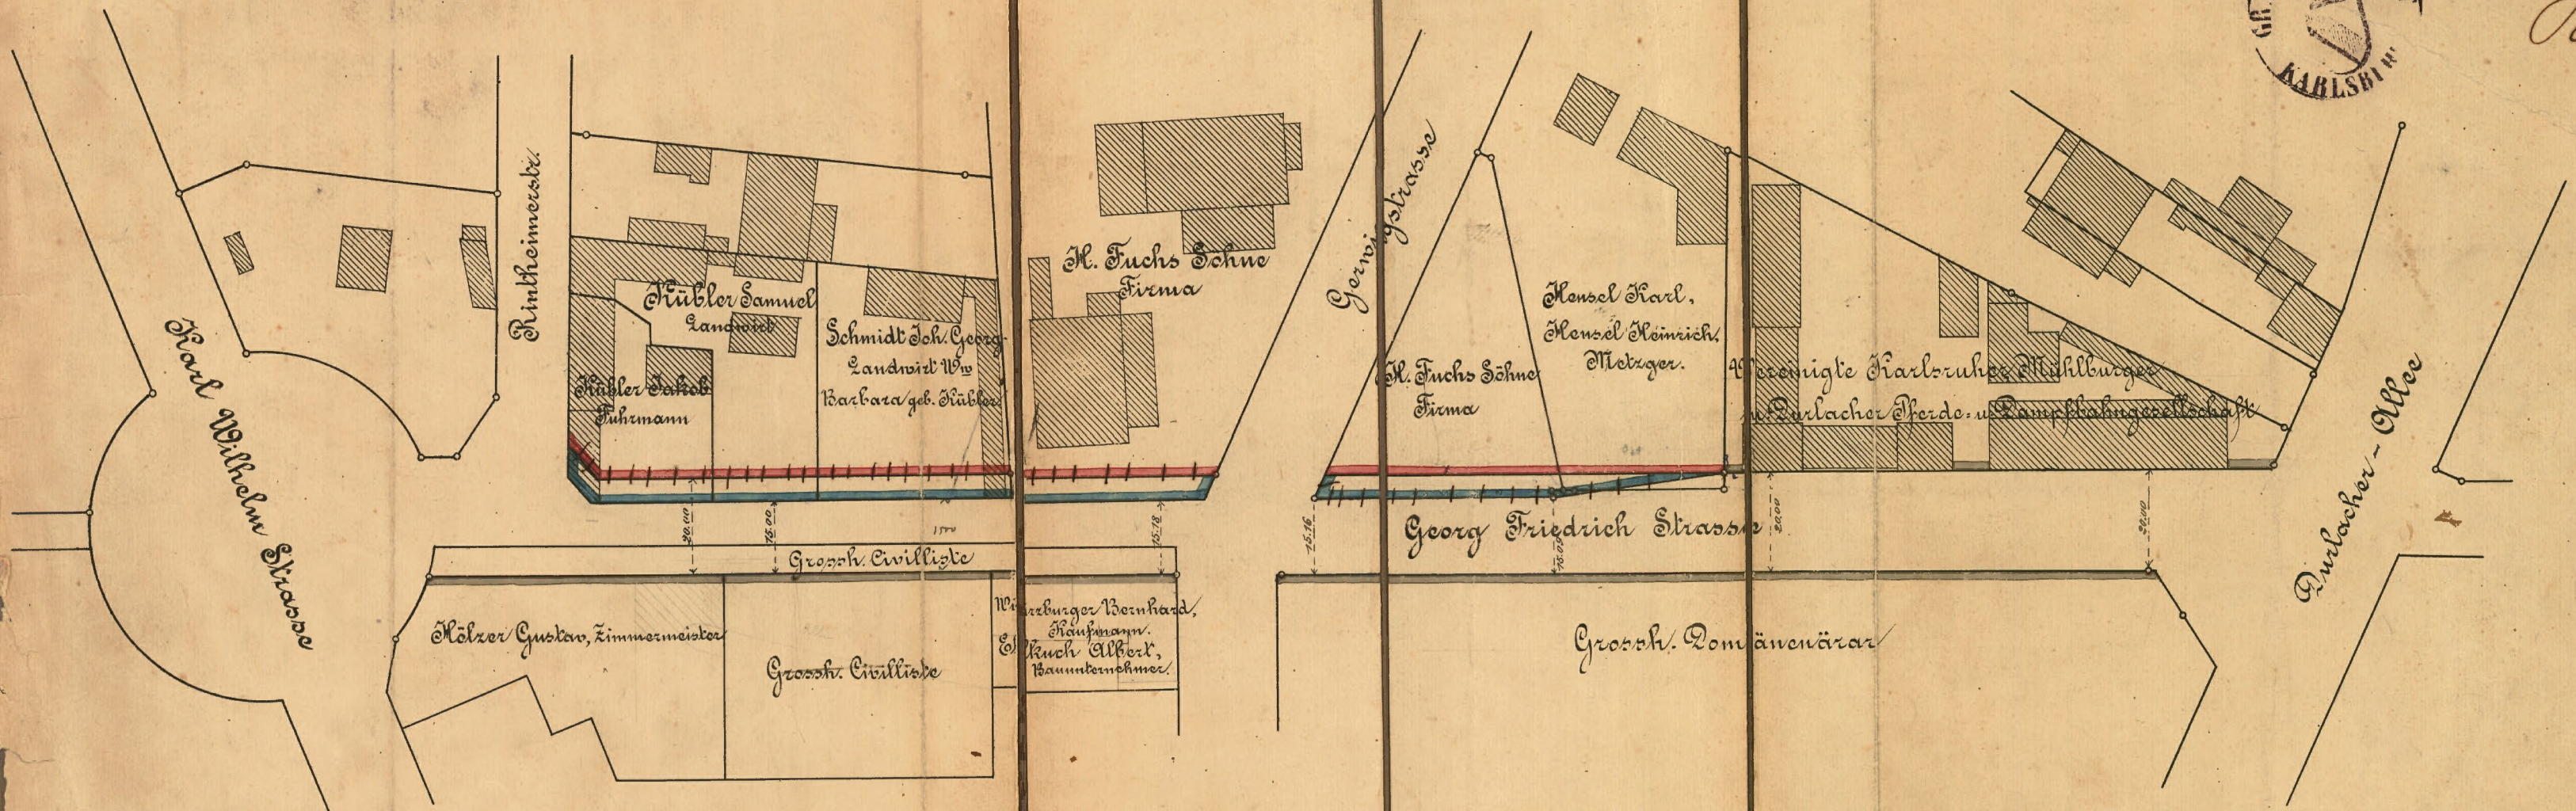

- durch Bezirksrathschluss festgestellte, nicht abzuwärende Bau- u. Strassenflucht.
- " " " " " " nur eingehende " " "
- Neu festzustellende Bau- u. Strassenflucht.

