
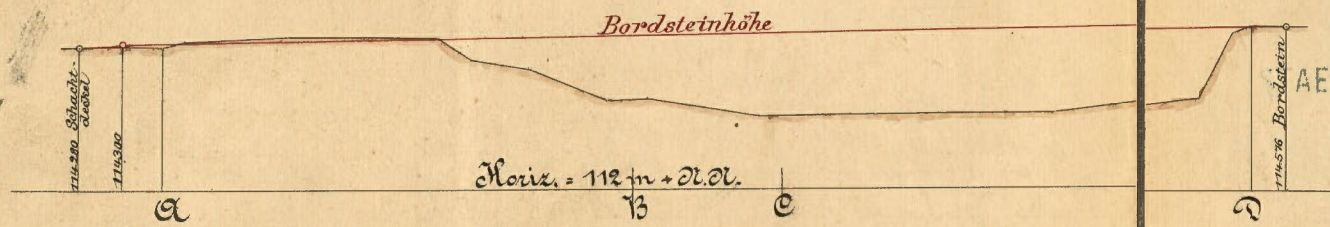
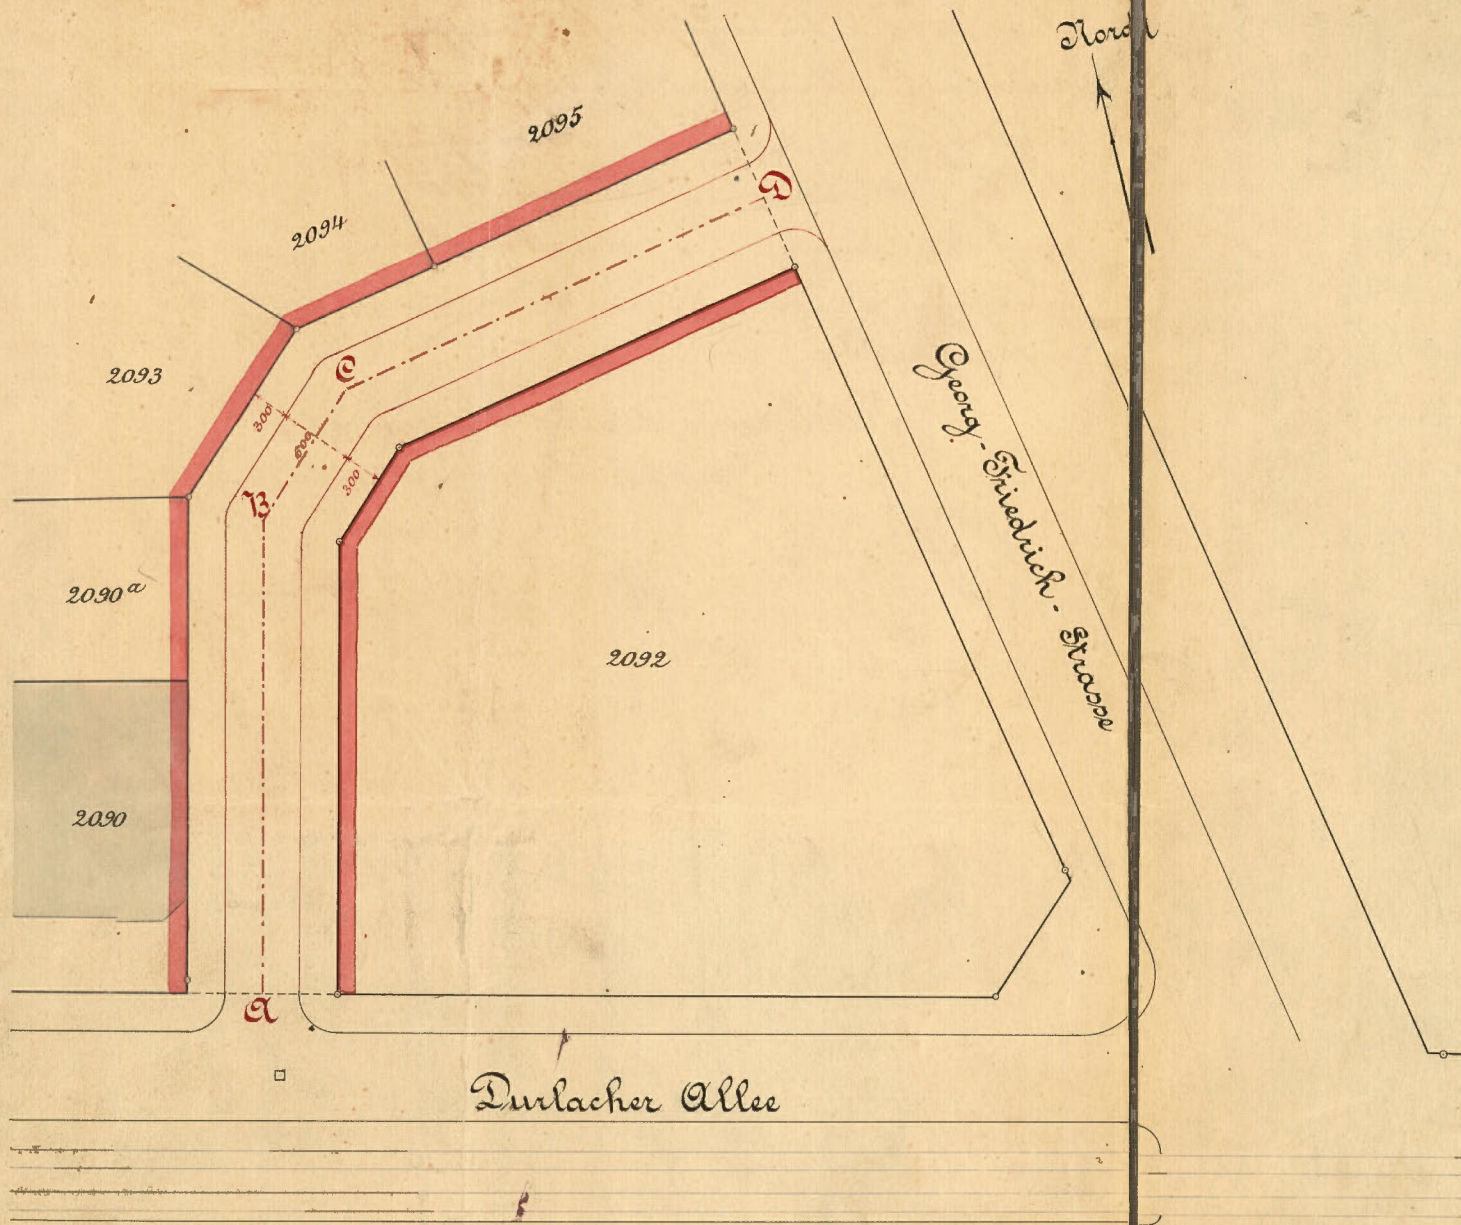


Bauflüchtenplan für das Sträßchen zwischen Durlacher Allee u. Georg-Friedrich-Str.

 Festzustellende Bau- und Strassenflucht.



45 I 1904
AEDTISCHES TIEFBAUAMT
KARLSRUHE

Stumpf

Maßstab für die Längen = 1:500



Maßstab für die Höhen = 1:100

