

In der Bezirksratssitzung vom 3. Januar 1922 wurde gemäß § 3 des Ortsstrassengesetzes vom 15. Oktober 08 die Baufluchten auf der nördlichen Seite der Karl-Wilhelmstrasse nach Aufgabe des Antrages des Stadtrats vom 22. September 1921 und dem vorgelegten Plane festgestellt.

 

 




Karlsruhe, den 11. Februar 1922

Bad. Bezirksamt III

1-a.  
W. Henauer



### Zeichenerklärung

-  Amtlich festgestellte u. bleibende Bau- zugleich Strassenfluchten
-  Amtlich festgestellte u. bleibende Bau- zugleich Strassenfluchten mit Vorgärten
-  " festzustellende Bau- zugleich Strassenfluchten
-  " " " " mit Vorgärten
-  Projektirte nicht festzustellende Bauflucht mit Vorgärten
-  Projektirte nicht festzustellende Bauflucht
-  " " " " Strassenflucht.

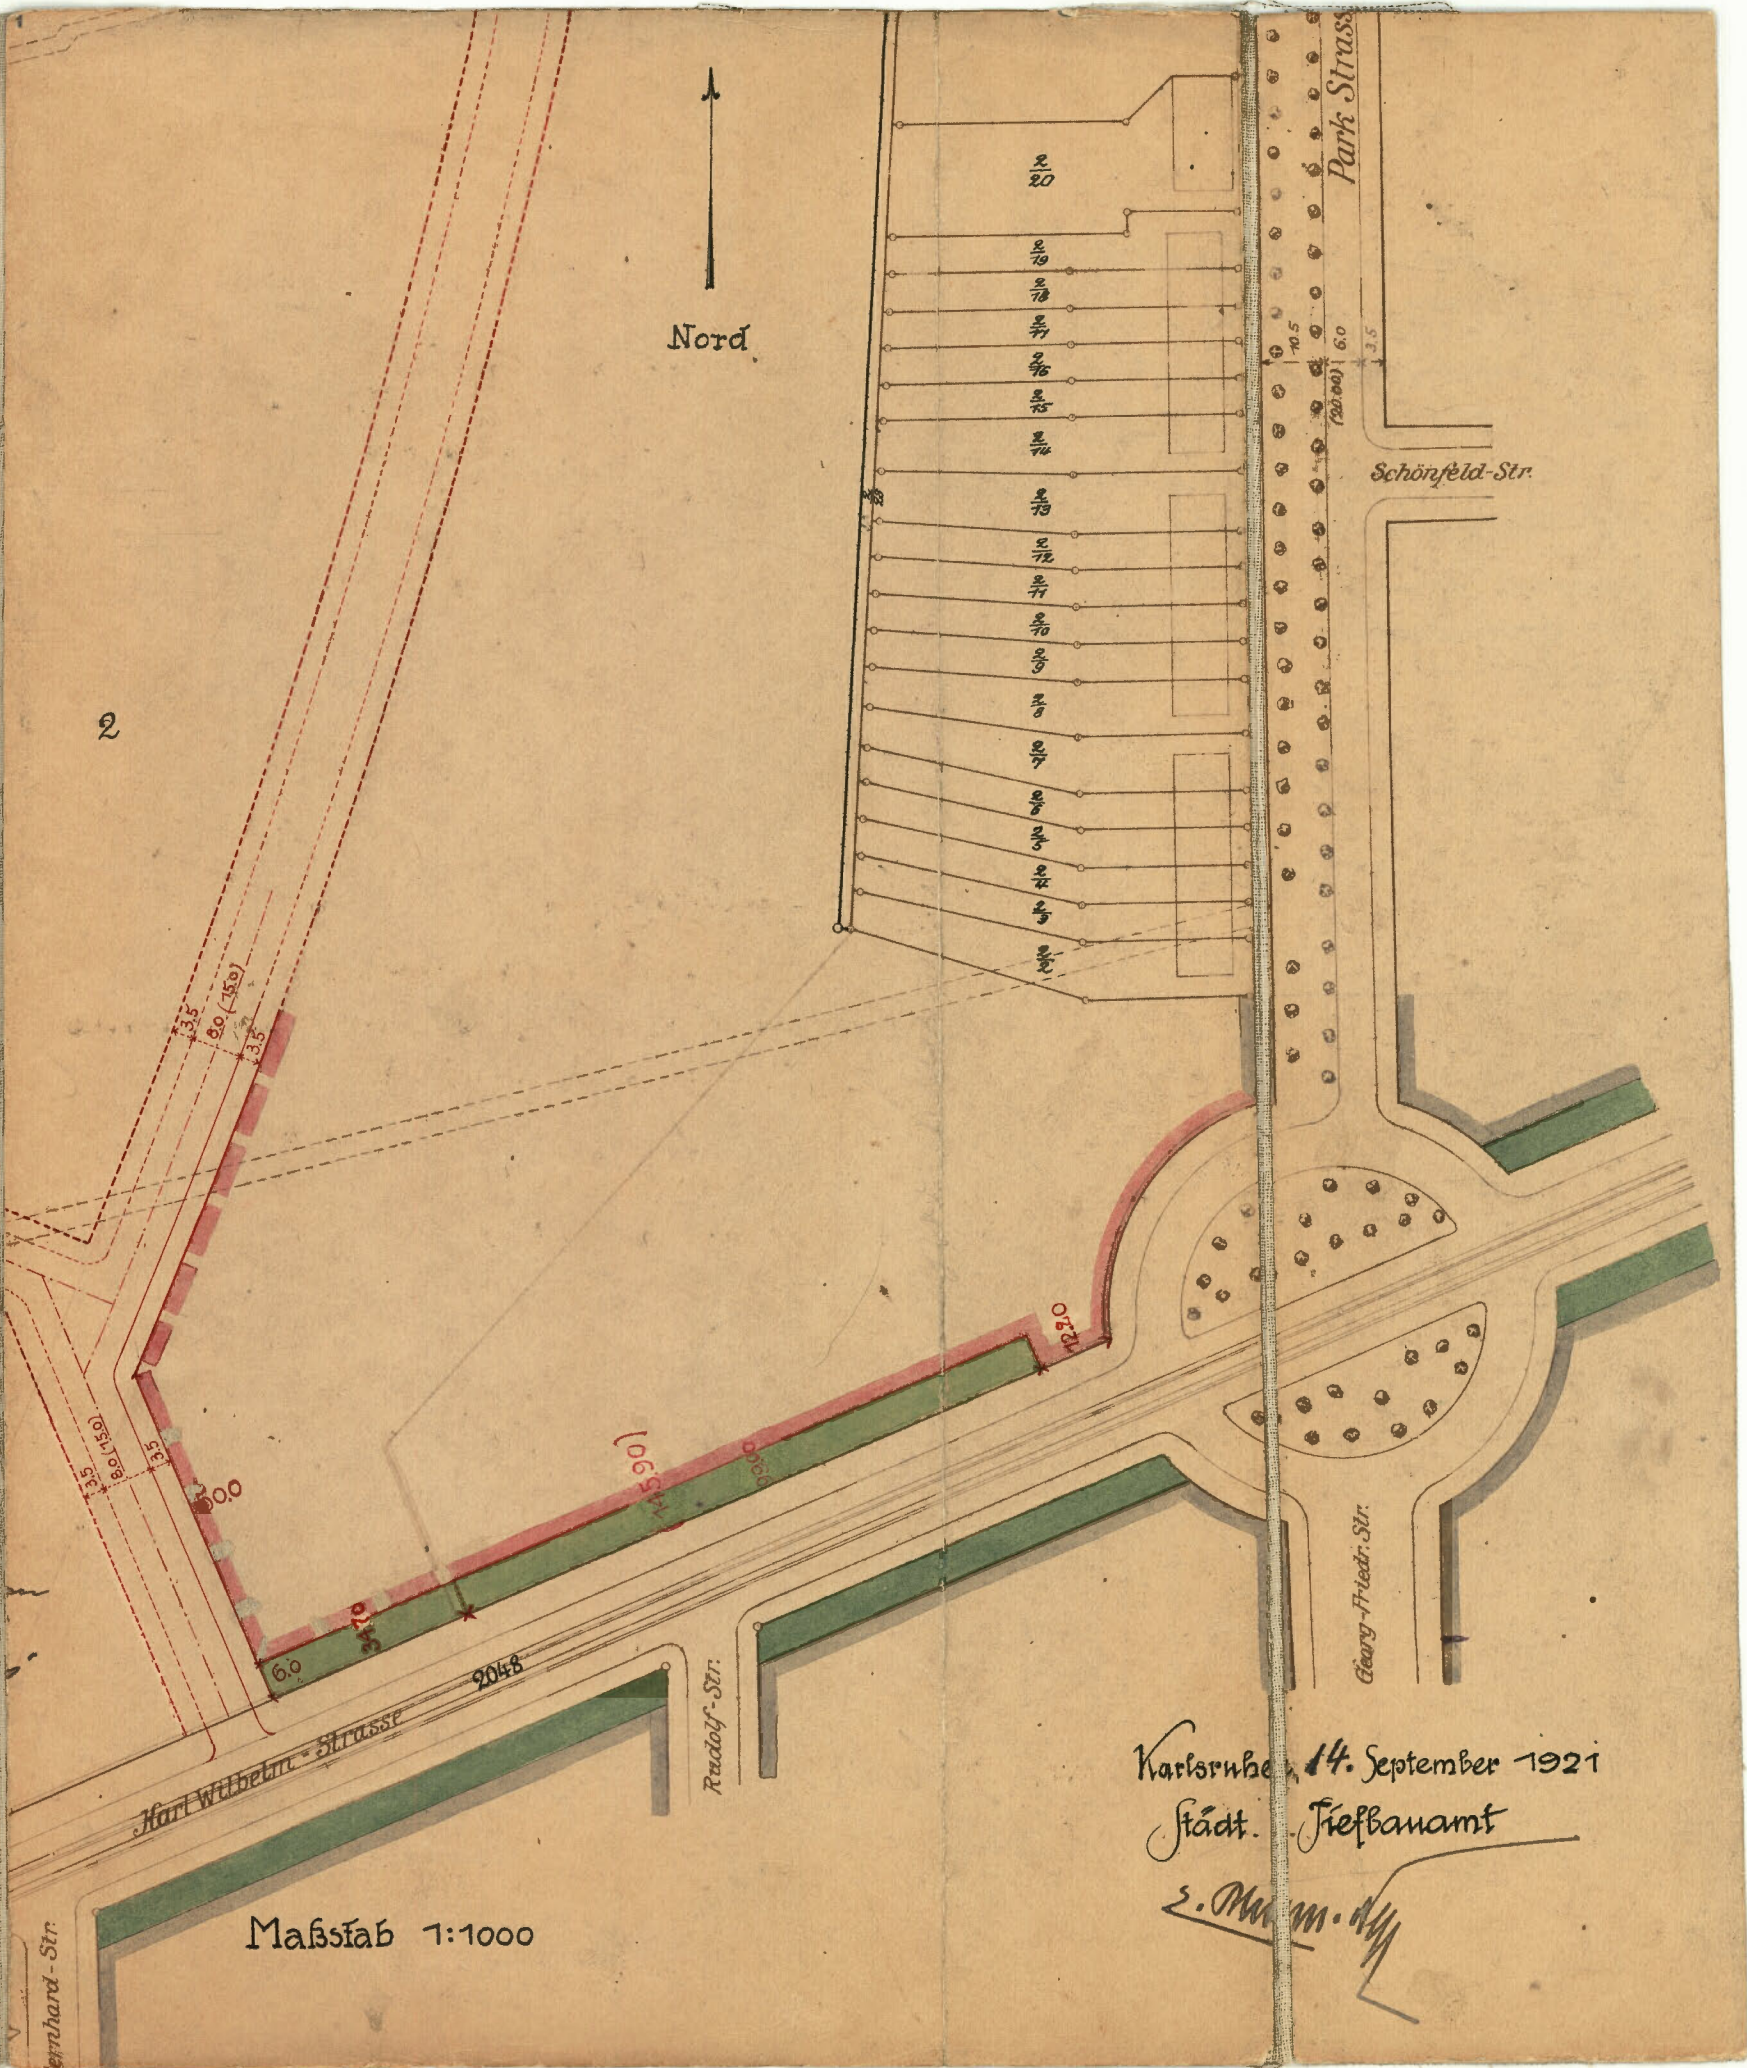
Eine die Richtigkeit des Planes, wobei bemerkt wird, dass die Grundstücke Lgh. 1.º  $\frac{1}{2}$  -  $\frac{2}{2}$  unter Parkflucht auf nicht im Grundbuche eingetragene sind:

Karlsruhe, den 15. September 1921

Beck, Oberassessor

Für die Nachkommenden  
von Stadtrat:  
Schmidt

Hilfsworte 22.9.1921  
J. W. 1921



Maßstab 1:1000

Karlsruhe, 14. September 1921  
Städt. Tiefbauamt

S. M. M. H. H.