






FARBENERKLÄRUNG.

-  FESTGESTELLTE UND BESTEHEN BLEIBENDE BAU-ZUGL. STRASSENFLUCHTEN
-  FESTZUSTELLENDE BAU-ZUGL. STRASSENFLUCHTEN
-  " " UND " " MIT VORGARTEN
-  FESTGESTELLTE NUMMEHR AUFZUHEBENDE BAU-ZUGL. STRASSENFLUCHTEN

Maßstab 1:1000

KARLSRUHE, DEN 21. April 1926
FÜR DIE STADTGEMEINDE
DER OBERBÜRGERGERMEISTER

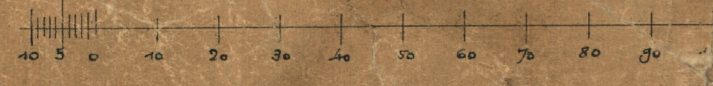

KARLSRUHE, DEN 15. April 1926
STÄDT. TIEFBAUAMT

Thunert