
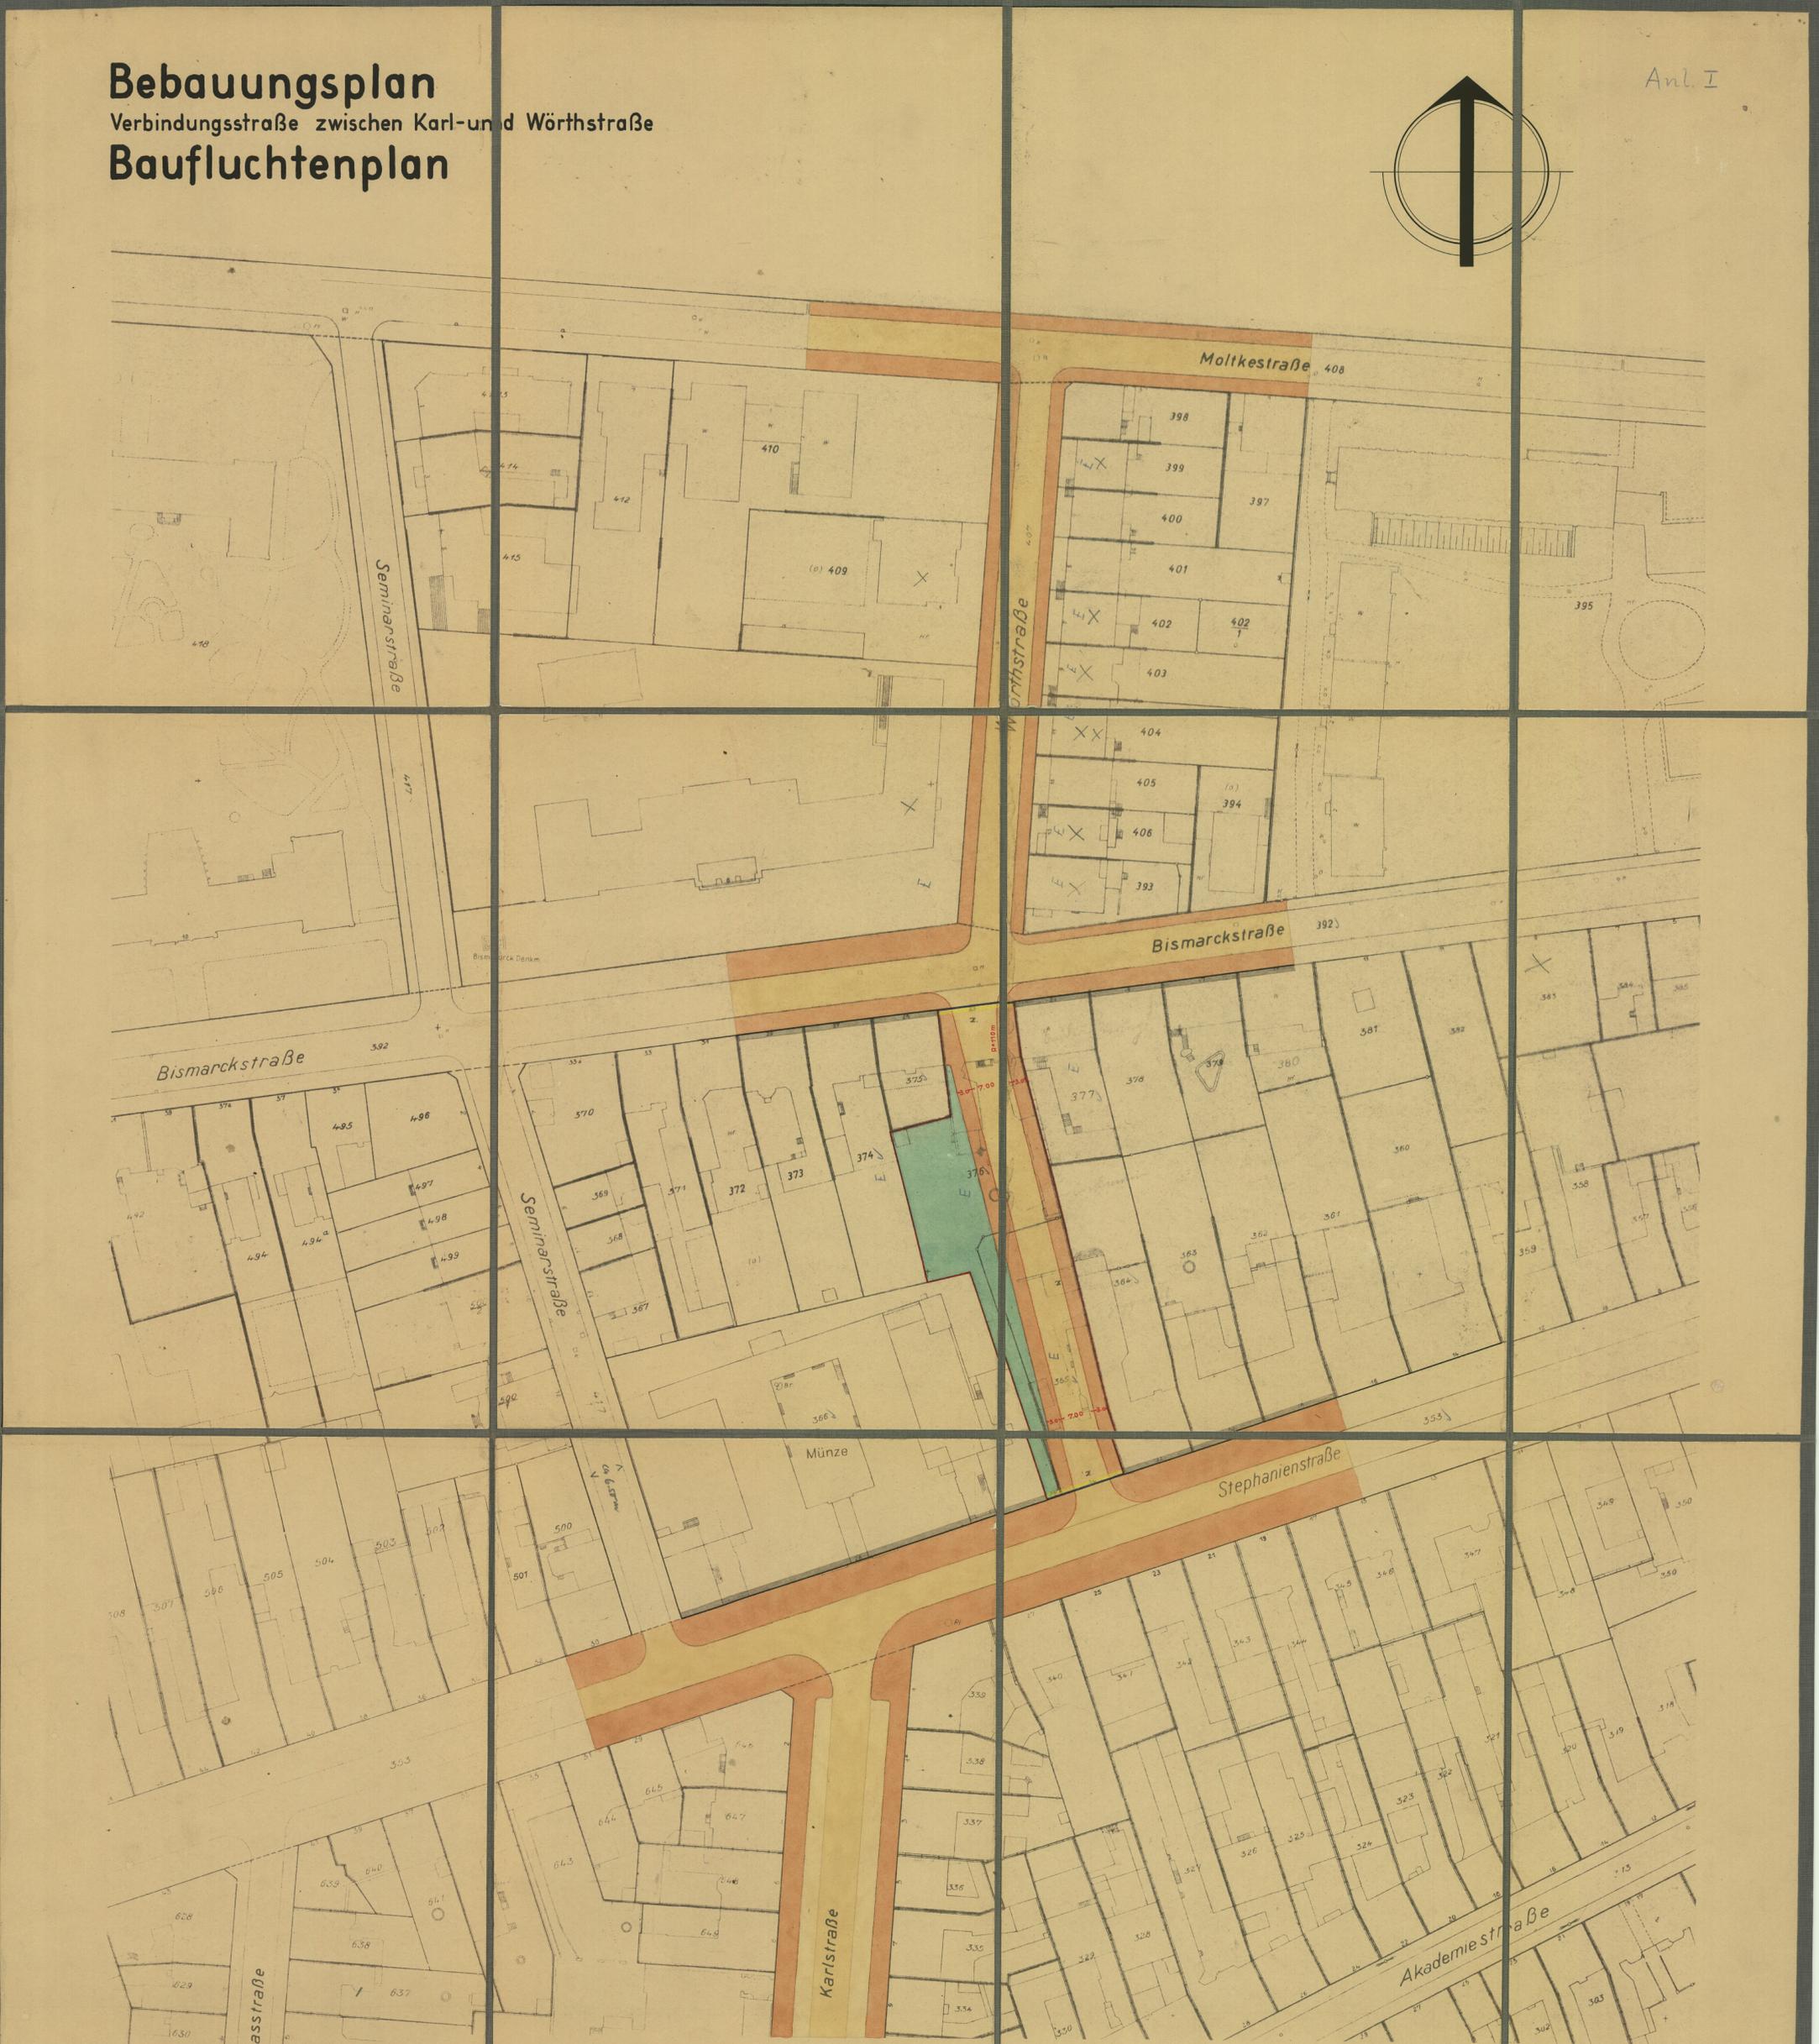


# Bebauungsplan Bauflichtenplan

Verbindungsstraße zwischen Karl- und Wörthstraße

Anl. I

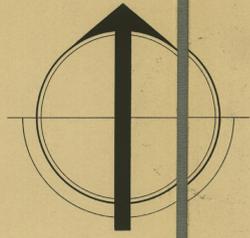

265

Douglasstraße

**ZEICHENERKLÄRUNG:**

- BESTEHENDE BAU- UND STRASSENFLUCHT
- BESTEHENDE STRASSENFLUCHT
- AUFZUBEHENDEN BAU- UND STRASSENFLUCHT
- NEUE STRASSENFLUCHT
- ÖFFENTLICHE GRÜNFLÄCHE

Nr. E 157/52-54/52  
Genehmigt (§ 10 Aufbaugesetz)  
Karlsruhe, den 12. April 1956



Regierungspräsidium  
Nordbaden  
K.B.  
*Müller*  
(Dr. Pösch)

DER DURCH BESCHLUSS DES GEMEINDERATES  
VOM 16.7.1957 FESTGESTELLTE BEBAUUNGS-  
PLAN IST NACH § 3 ABS. 6 DES ORTSSTRAS-  
SENGESETZES AM 15.2.1958 WIRKSAM GEWORDEN.

STADT KARLSRUHE



(G.U.T.)  
STADTSYNDIKUS

Karlsruhe, im Sept. 1956

Der Oberbürgermeister:

*MMS*

Stadtplanungsamt:

*Beller*

M.1:500