

Bebauungsplan

Gewerbe- und Industriegebiet

Gerwigstraße, Änderung



Karlsruhe, 06.02.2015
Stadtplanungsamt:

Kannan-Lochner

Fassung: 30.03.15 / 20.07.15

Aufstellungsbeschluss gemäß
§ 2 Abs. 1 BBauGB/BauGB am 30.09.2014

Billigung durch den Gemeinderat
und Auslegungsbeschluss
gemäß § 3 Abs. 2 BauGB am 19.05.2015

Öffentliche Auslegung gemäß
§ 3 Abs. 2 BauGB vom 12.06.2015 bis 13.07.2015

Satzungsbeschluss gemäß
§ 10 Abs. 1 BauGB am 29.09.2015


Der Bebauungsplan ist unter Beachtung des vorstehenden Verfahrens
als Satzung beschlossen worden. Er wird hiemit ausgefertigt.

Karlsruhe, 06.10.2015

Dr. Frank Mentrup
Oberbürgermeister

In Kraft getreten (§ 10 Abs. 3 Satz 4
BauGB) mit der Bekanntmachung am 16.10.2015

Beim Stadtplanungsamt zu jeder-
manns Einsicht bereitgehalten
(10 Abs. 3 Satz 2 BauGB) ab 16.10.2015

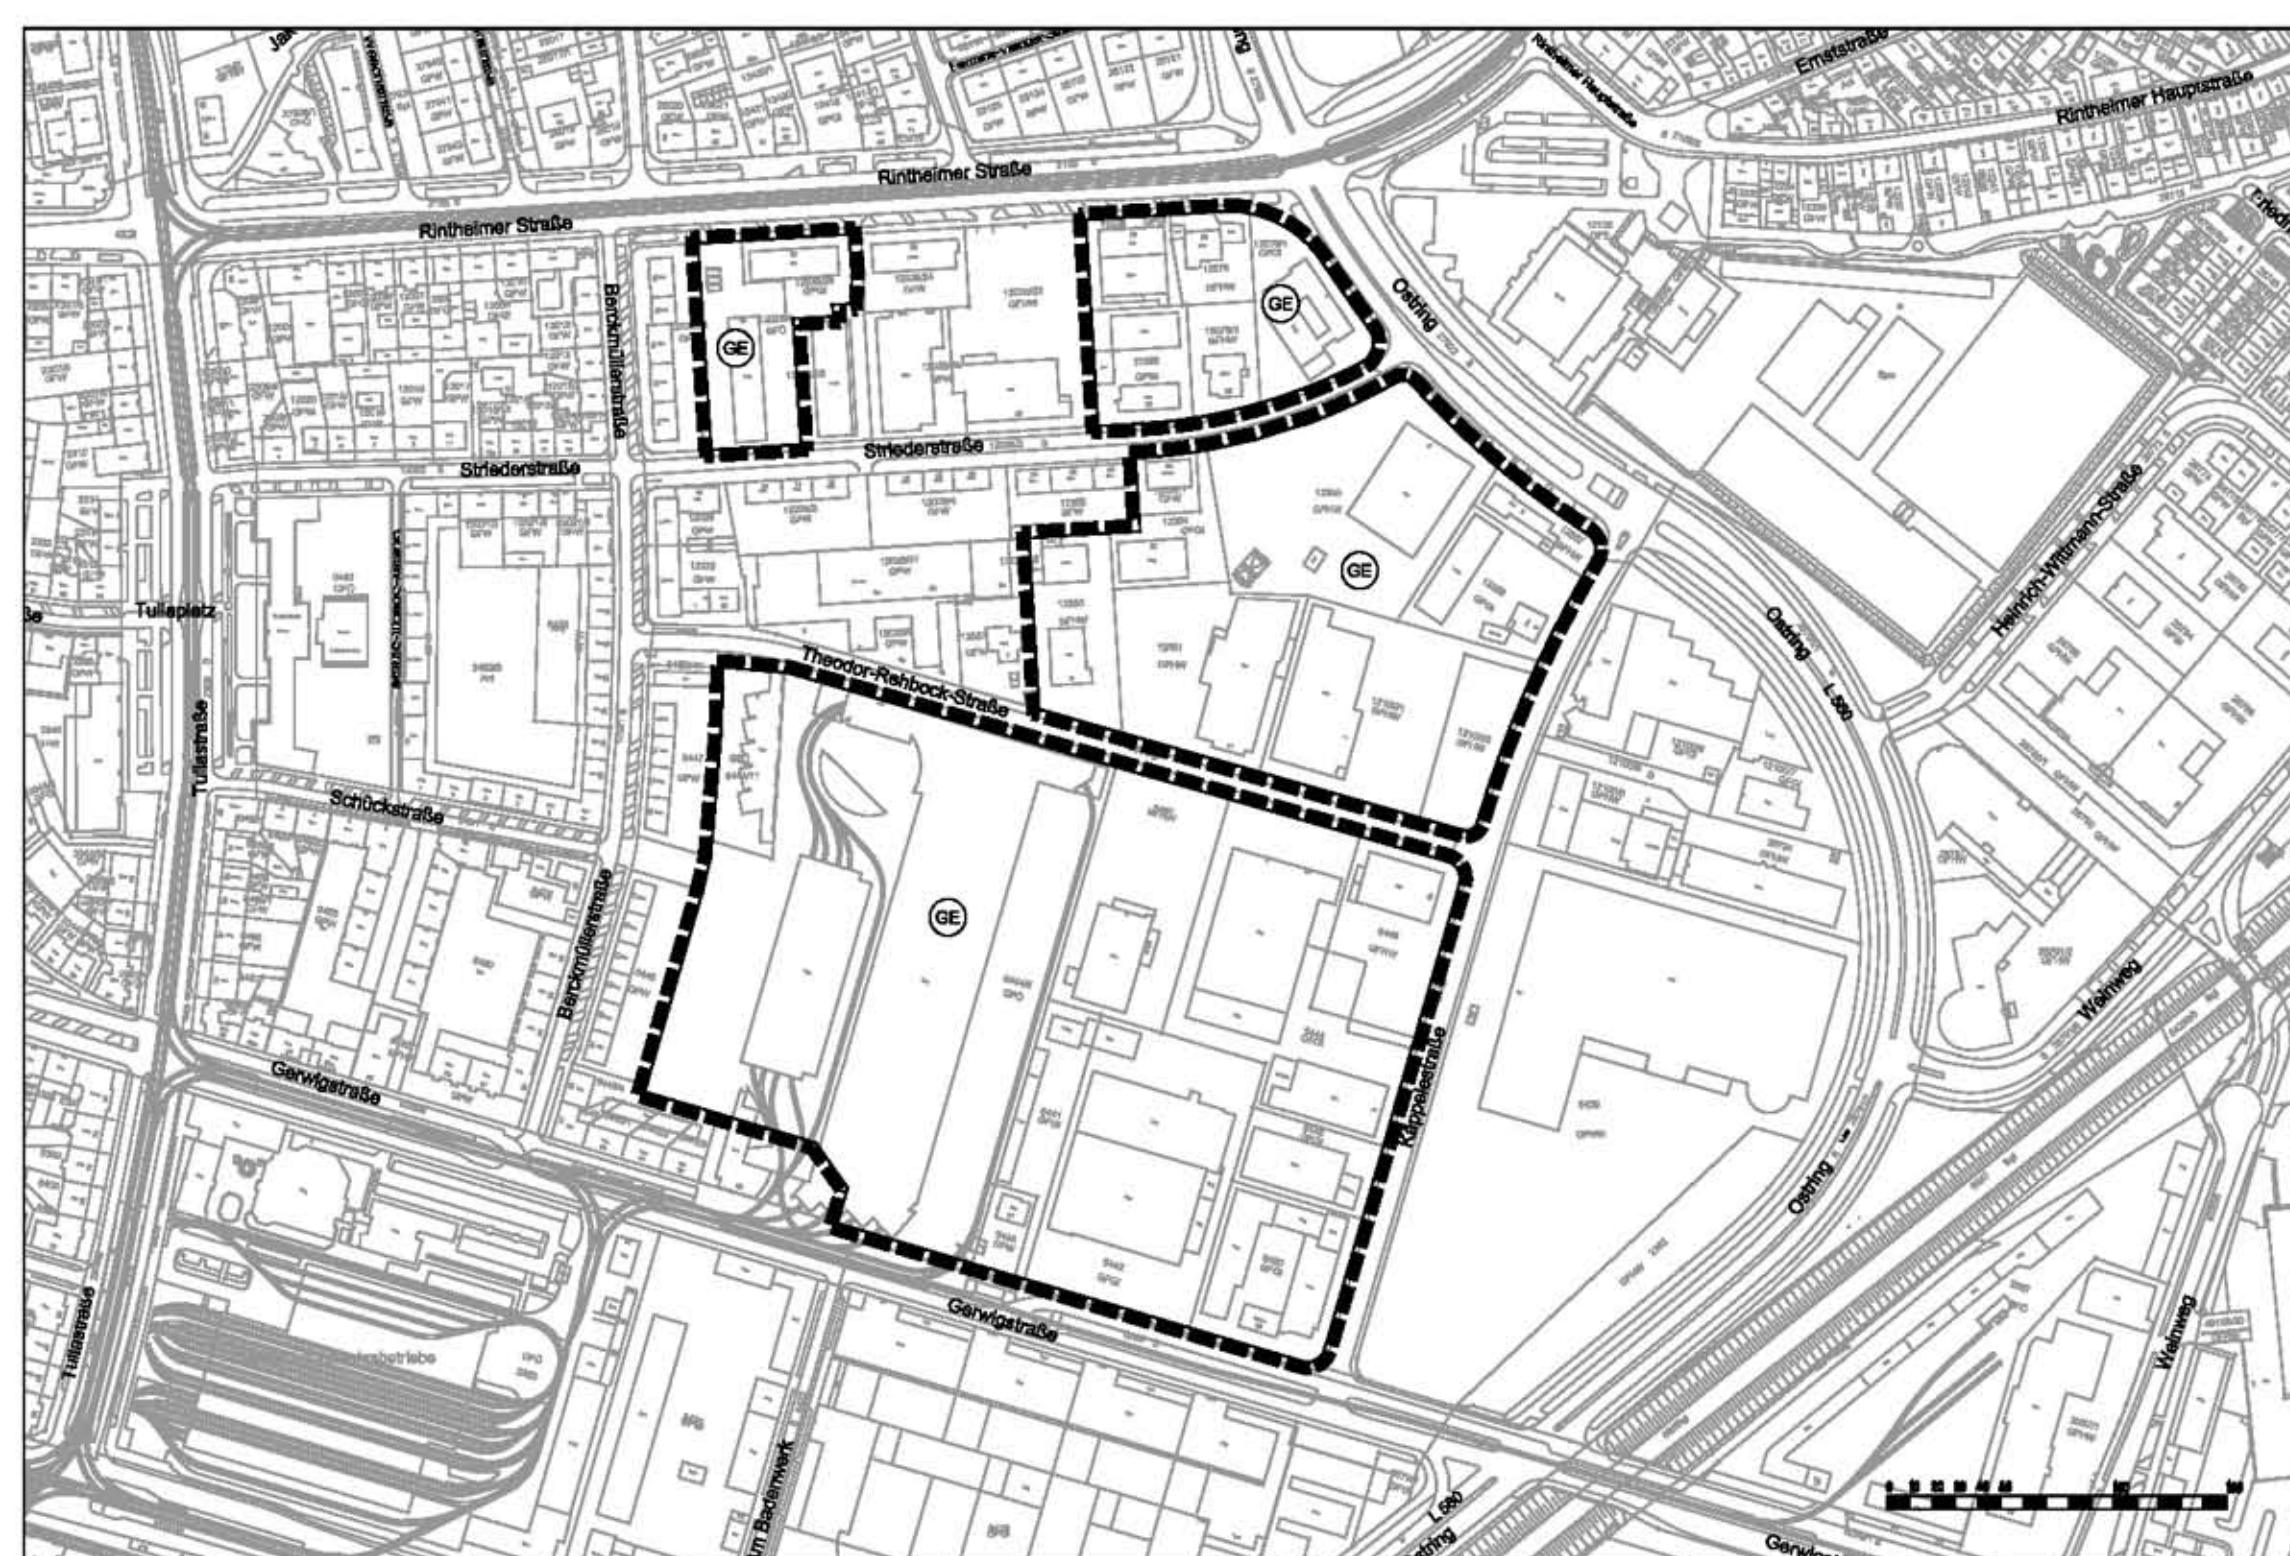

Zeichenerklärung

1. Planungsrechtliche Festsetzungen nach BauGB

GE Gewerbegebiet

2. Sonstige Planzeichen

— Grenze des räumlichen Geltungsbereichs
des Bebauungsplans



Übersicht Stadtplanausschnitt