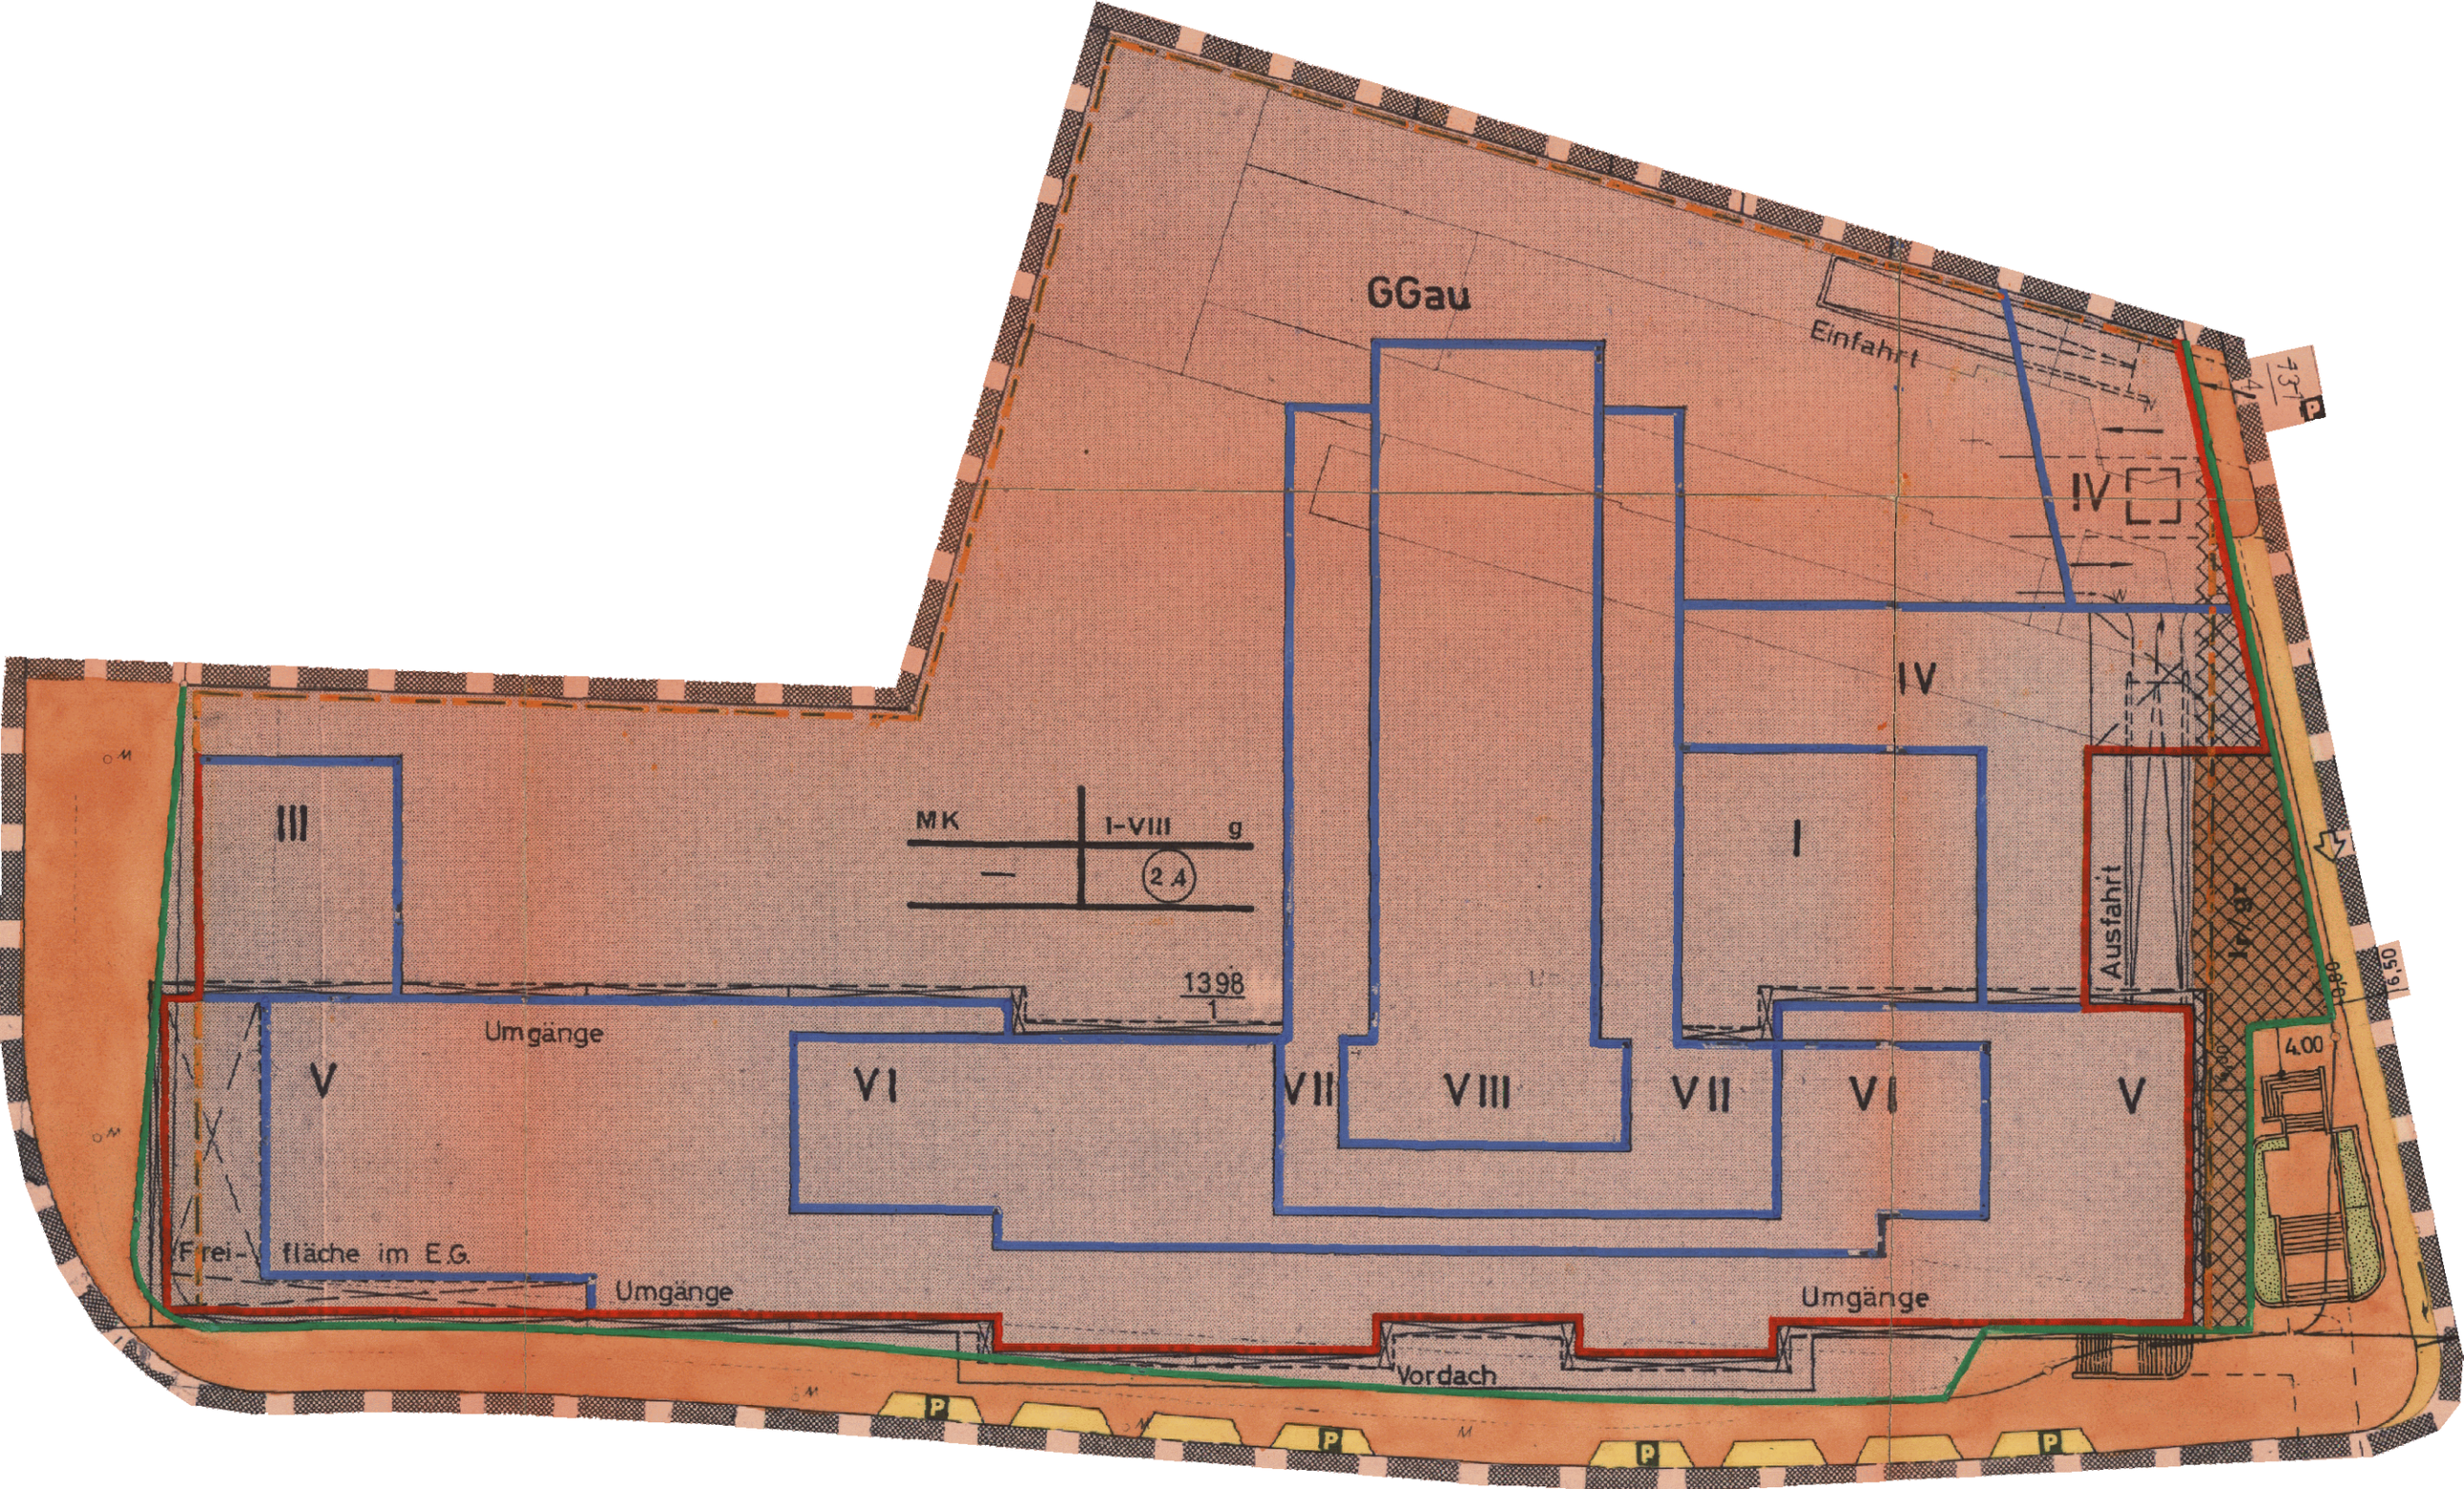
GGau
Einfahrt
IV
IV
I
III
MK
I-VIII
g
2.4
1398
1
Ausfahrt
Umgänge
V
VI
VII
VIII
VII
VI
V
4.00
Frei-
fläche im E.G.
Umgänge
Umgänge
Vordach
P
P
P
P