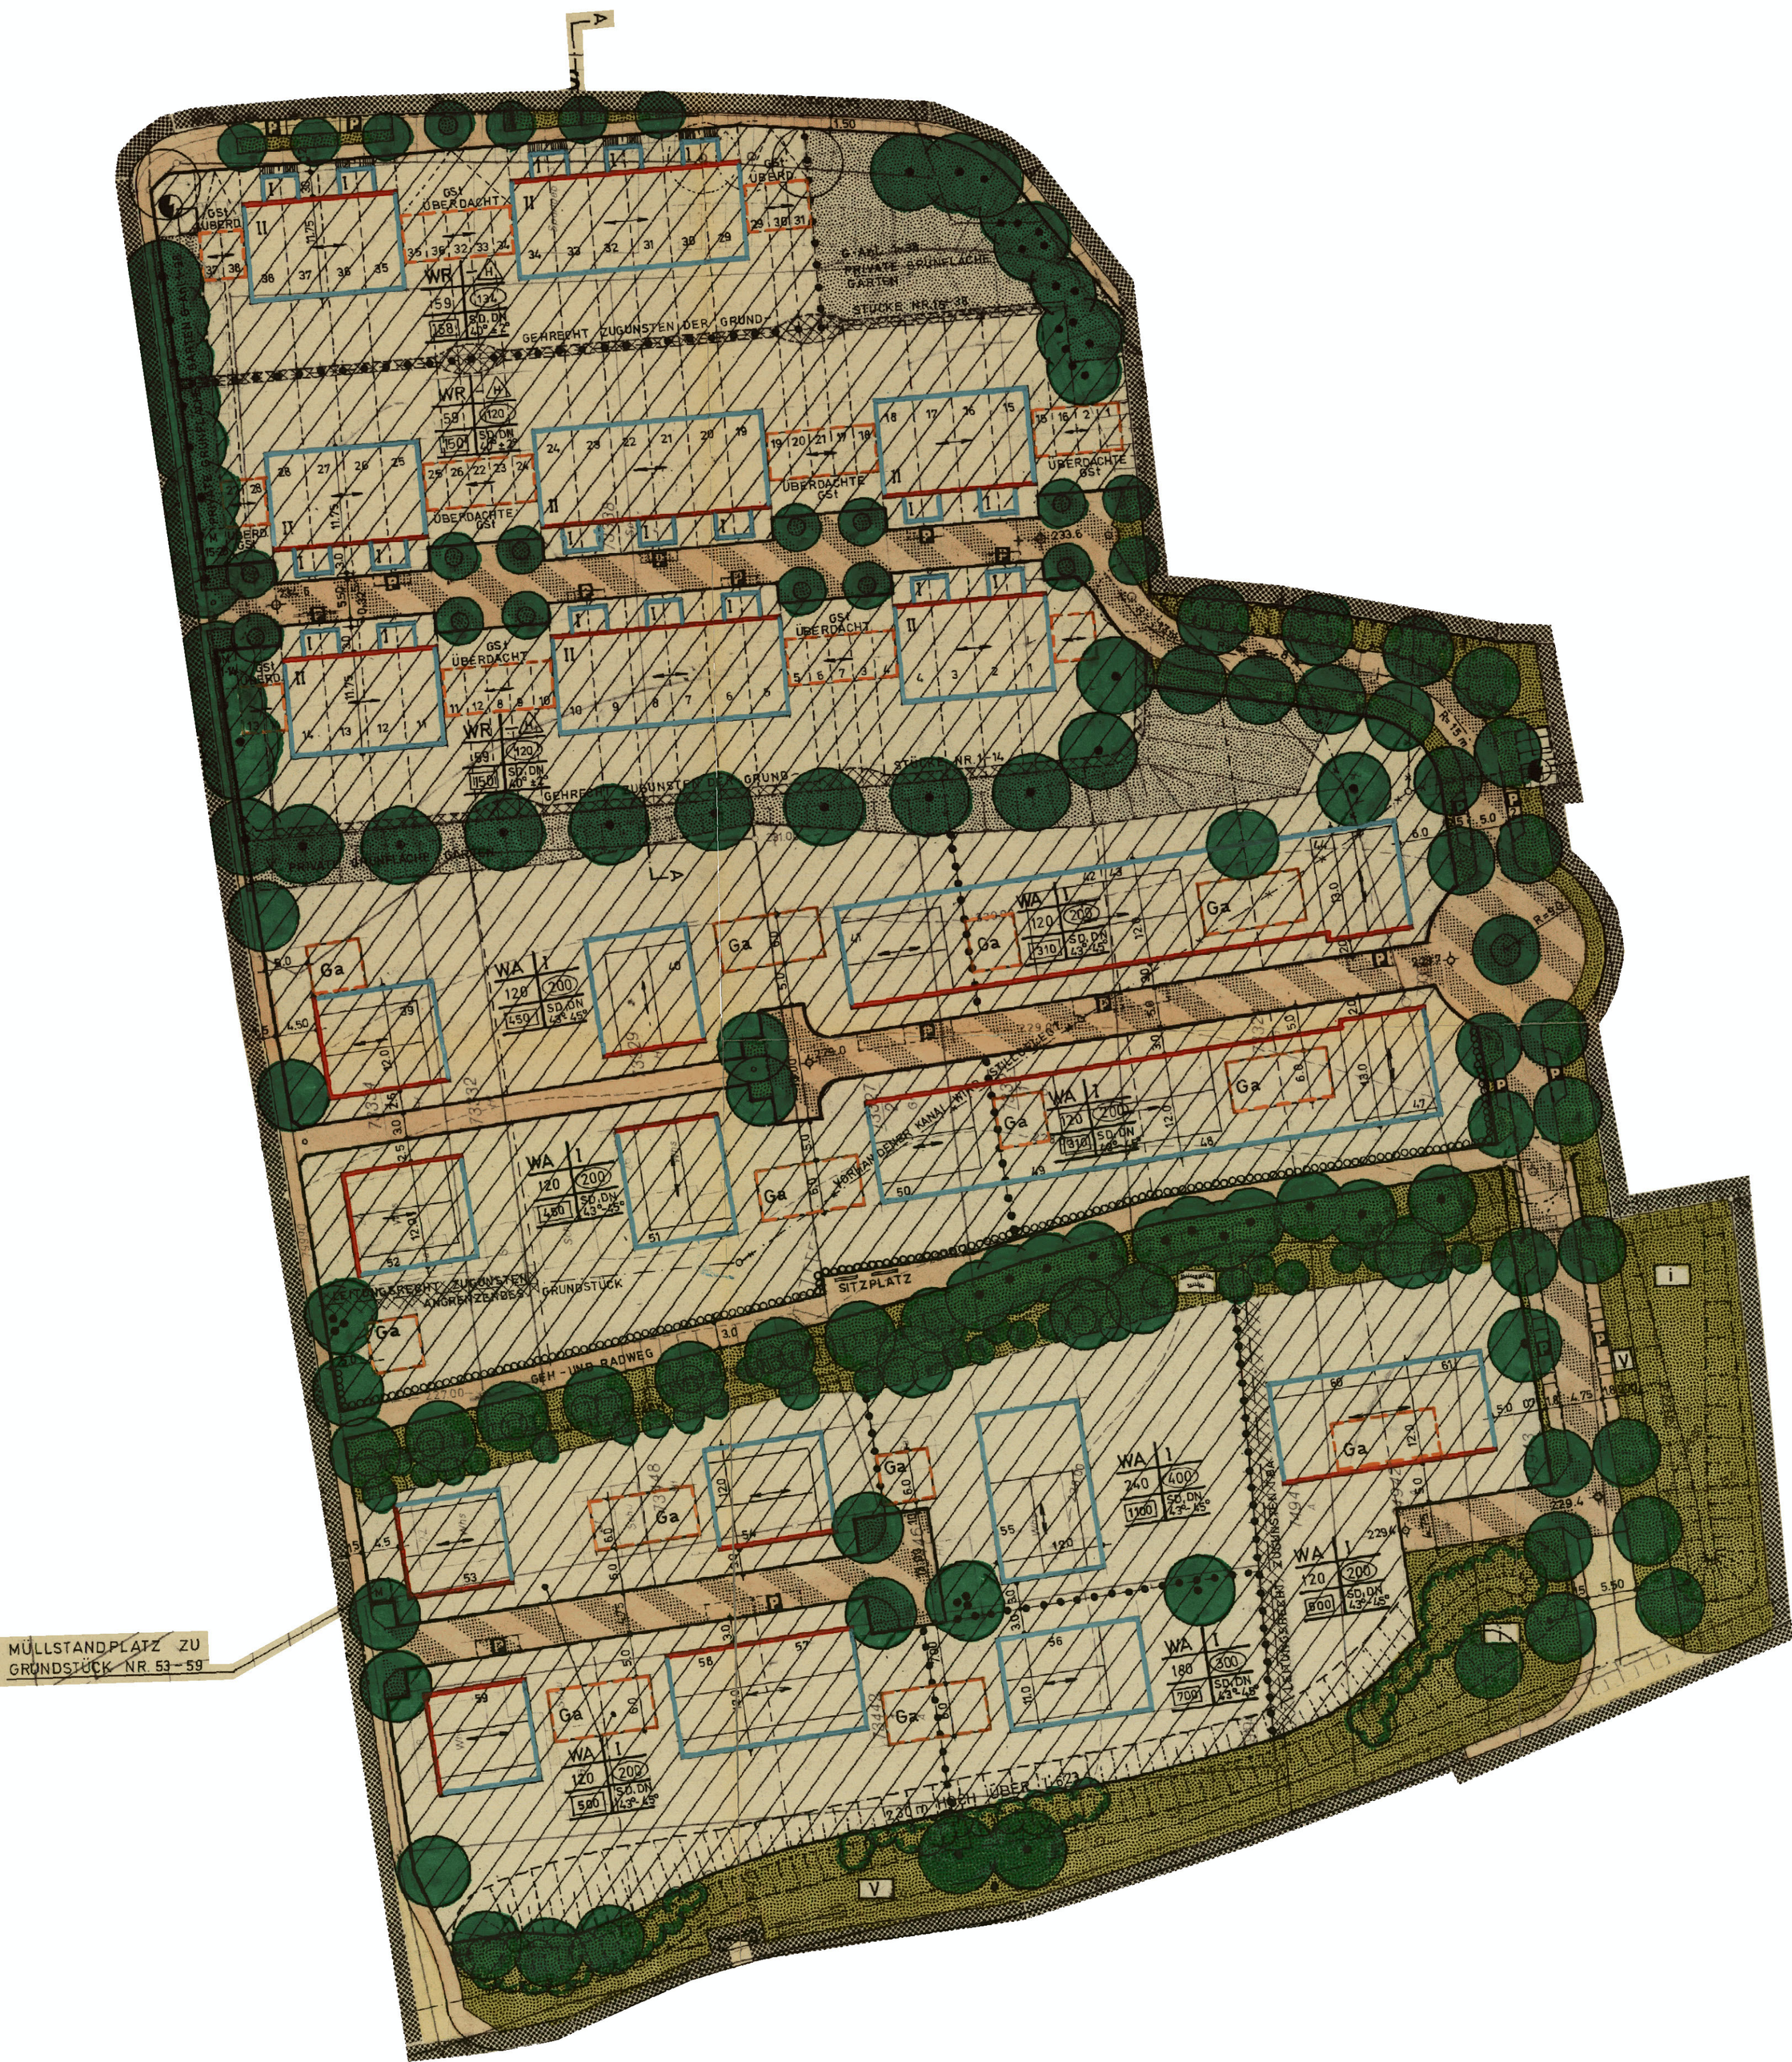
MÜLLSTANDPLATZ ZU GRUNDSTÜCK NR. 53 – 59
GEHRECHT ZUGUNSTEN DER GRUND-
PRIVATE GRÜNFLÄCHE GARTEN
STÜCKE NR. 15–38
STÜCKE NR. 1–14
SITZPLATZ
GEH- UND RADWEG
ÜBERDACHTE GST
WR
WA
Ga
SD, DN 40° ± 2°
SD, DN 43°-45°