
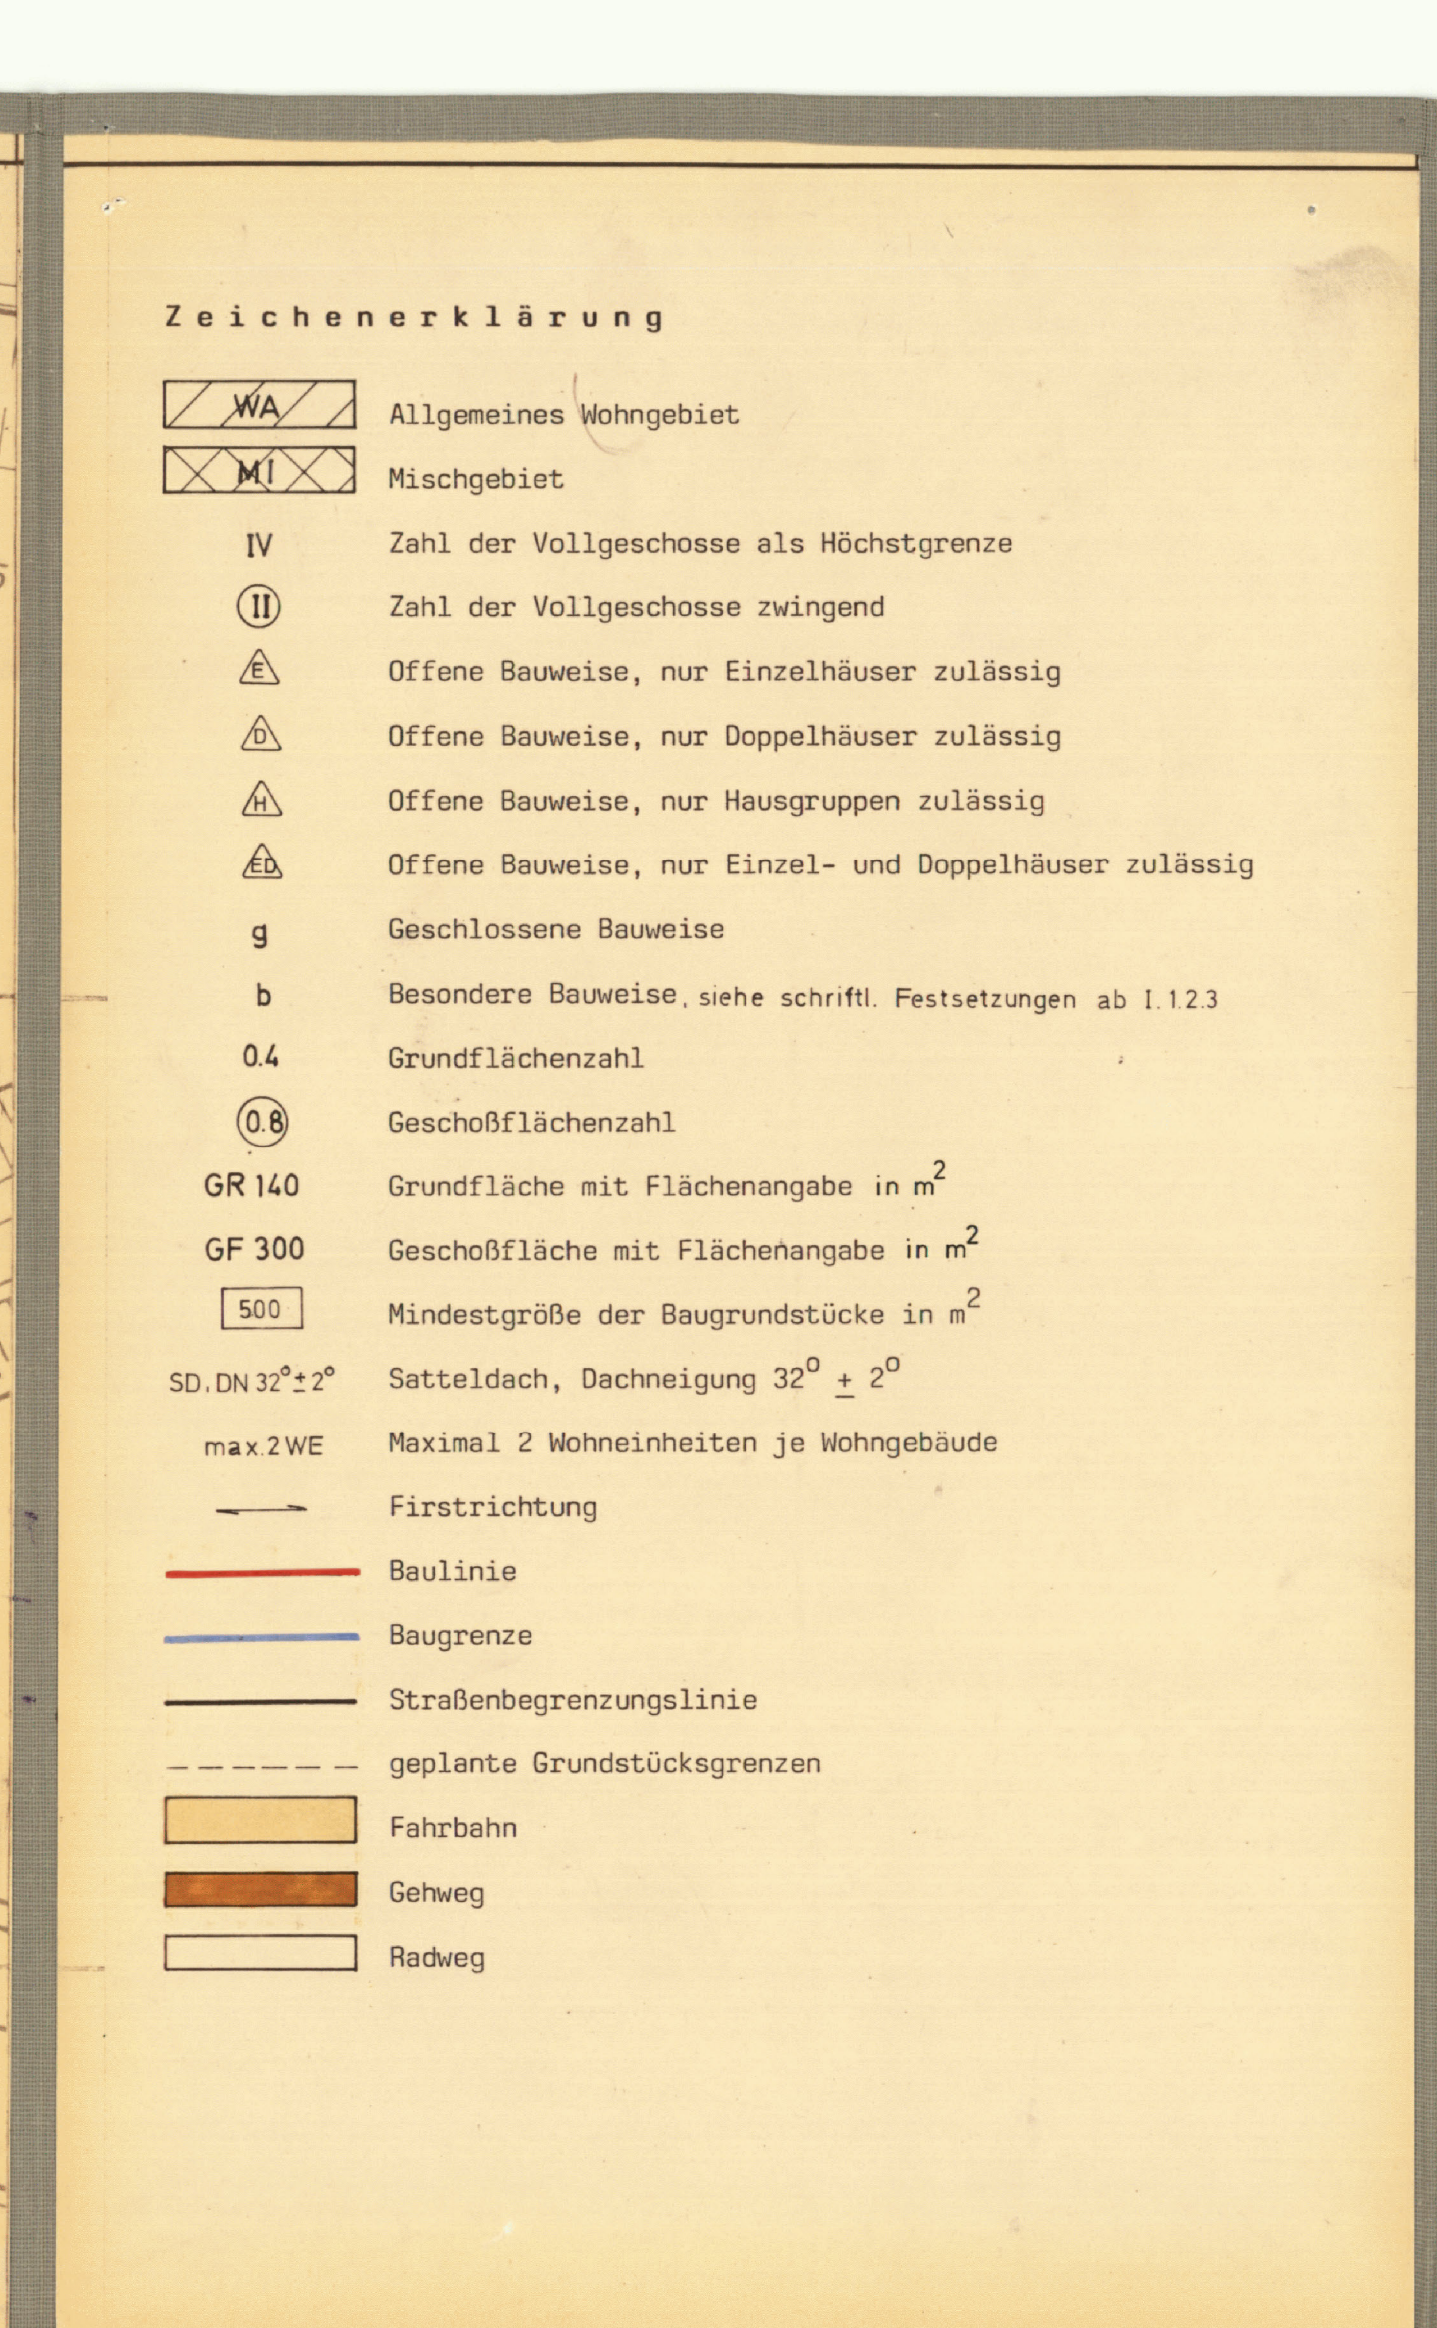
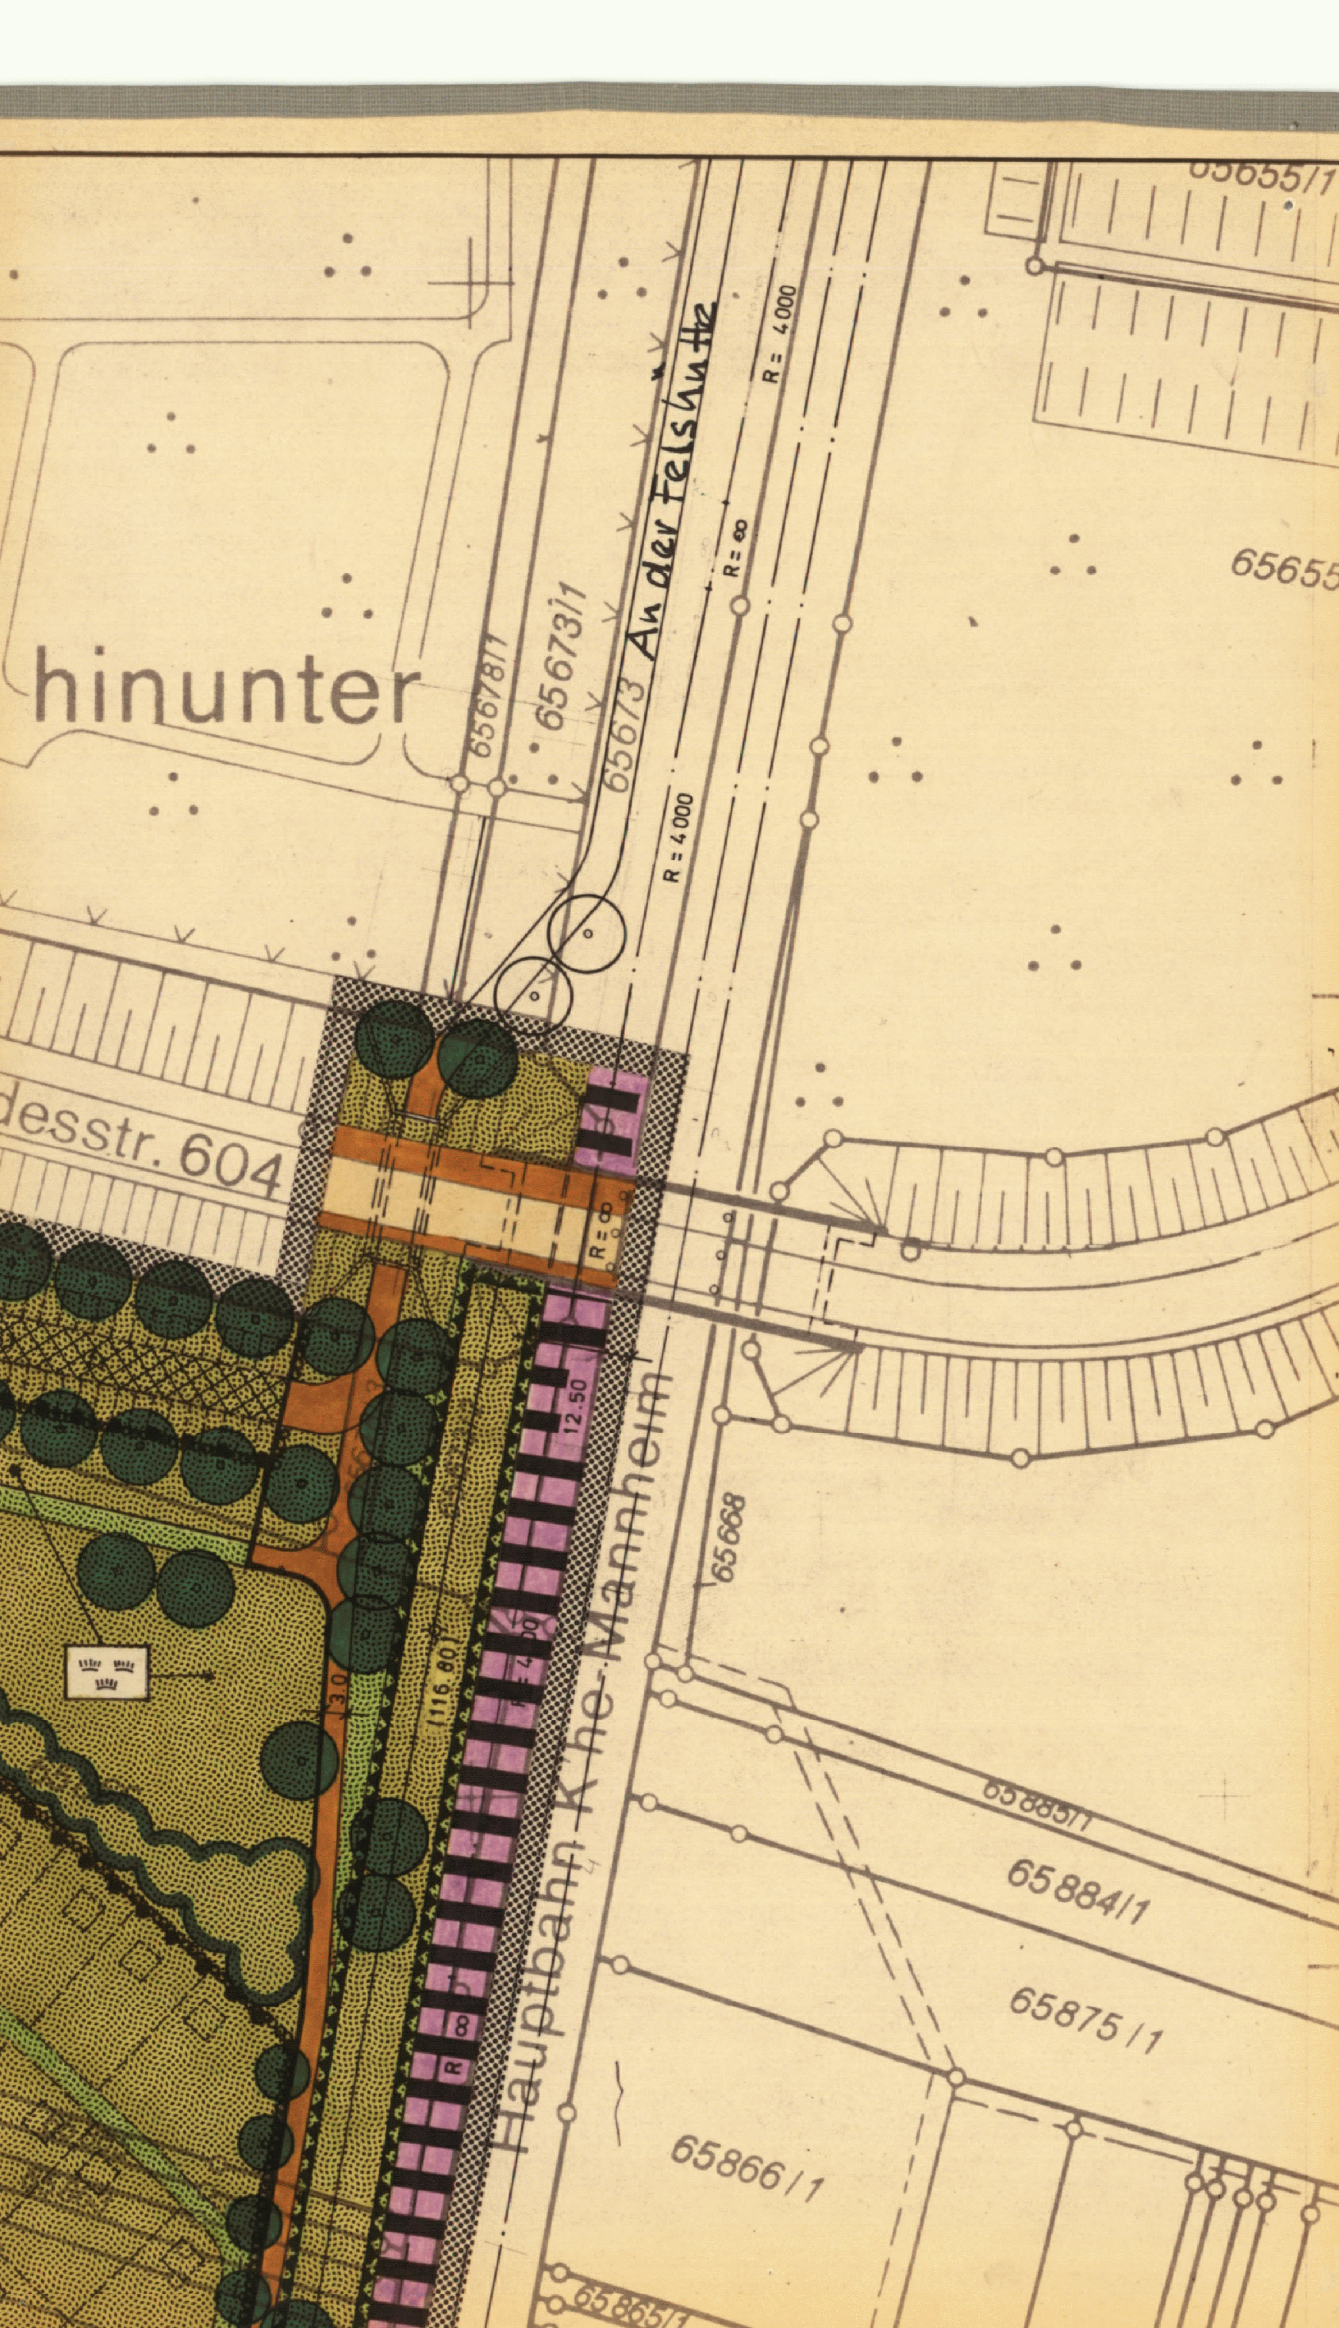
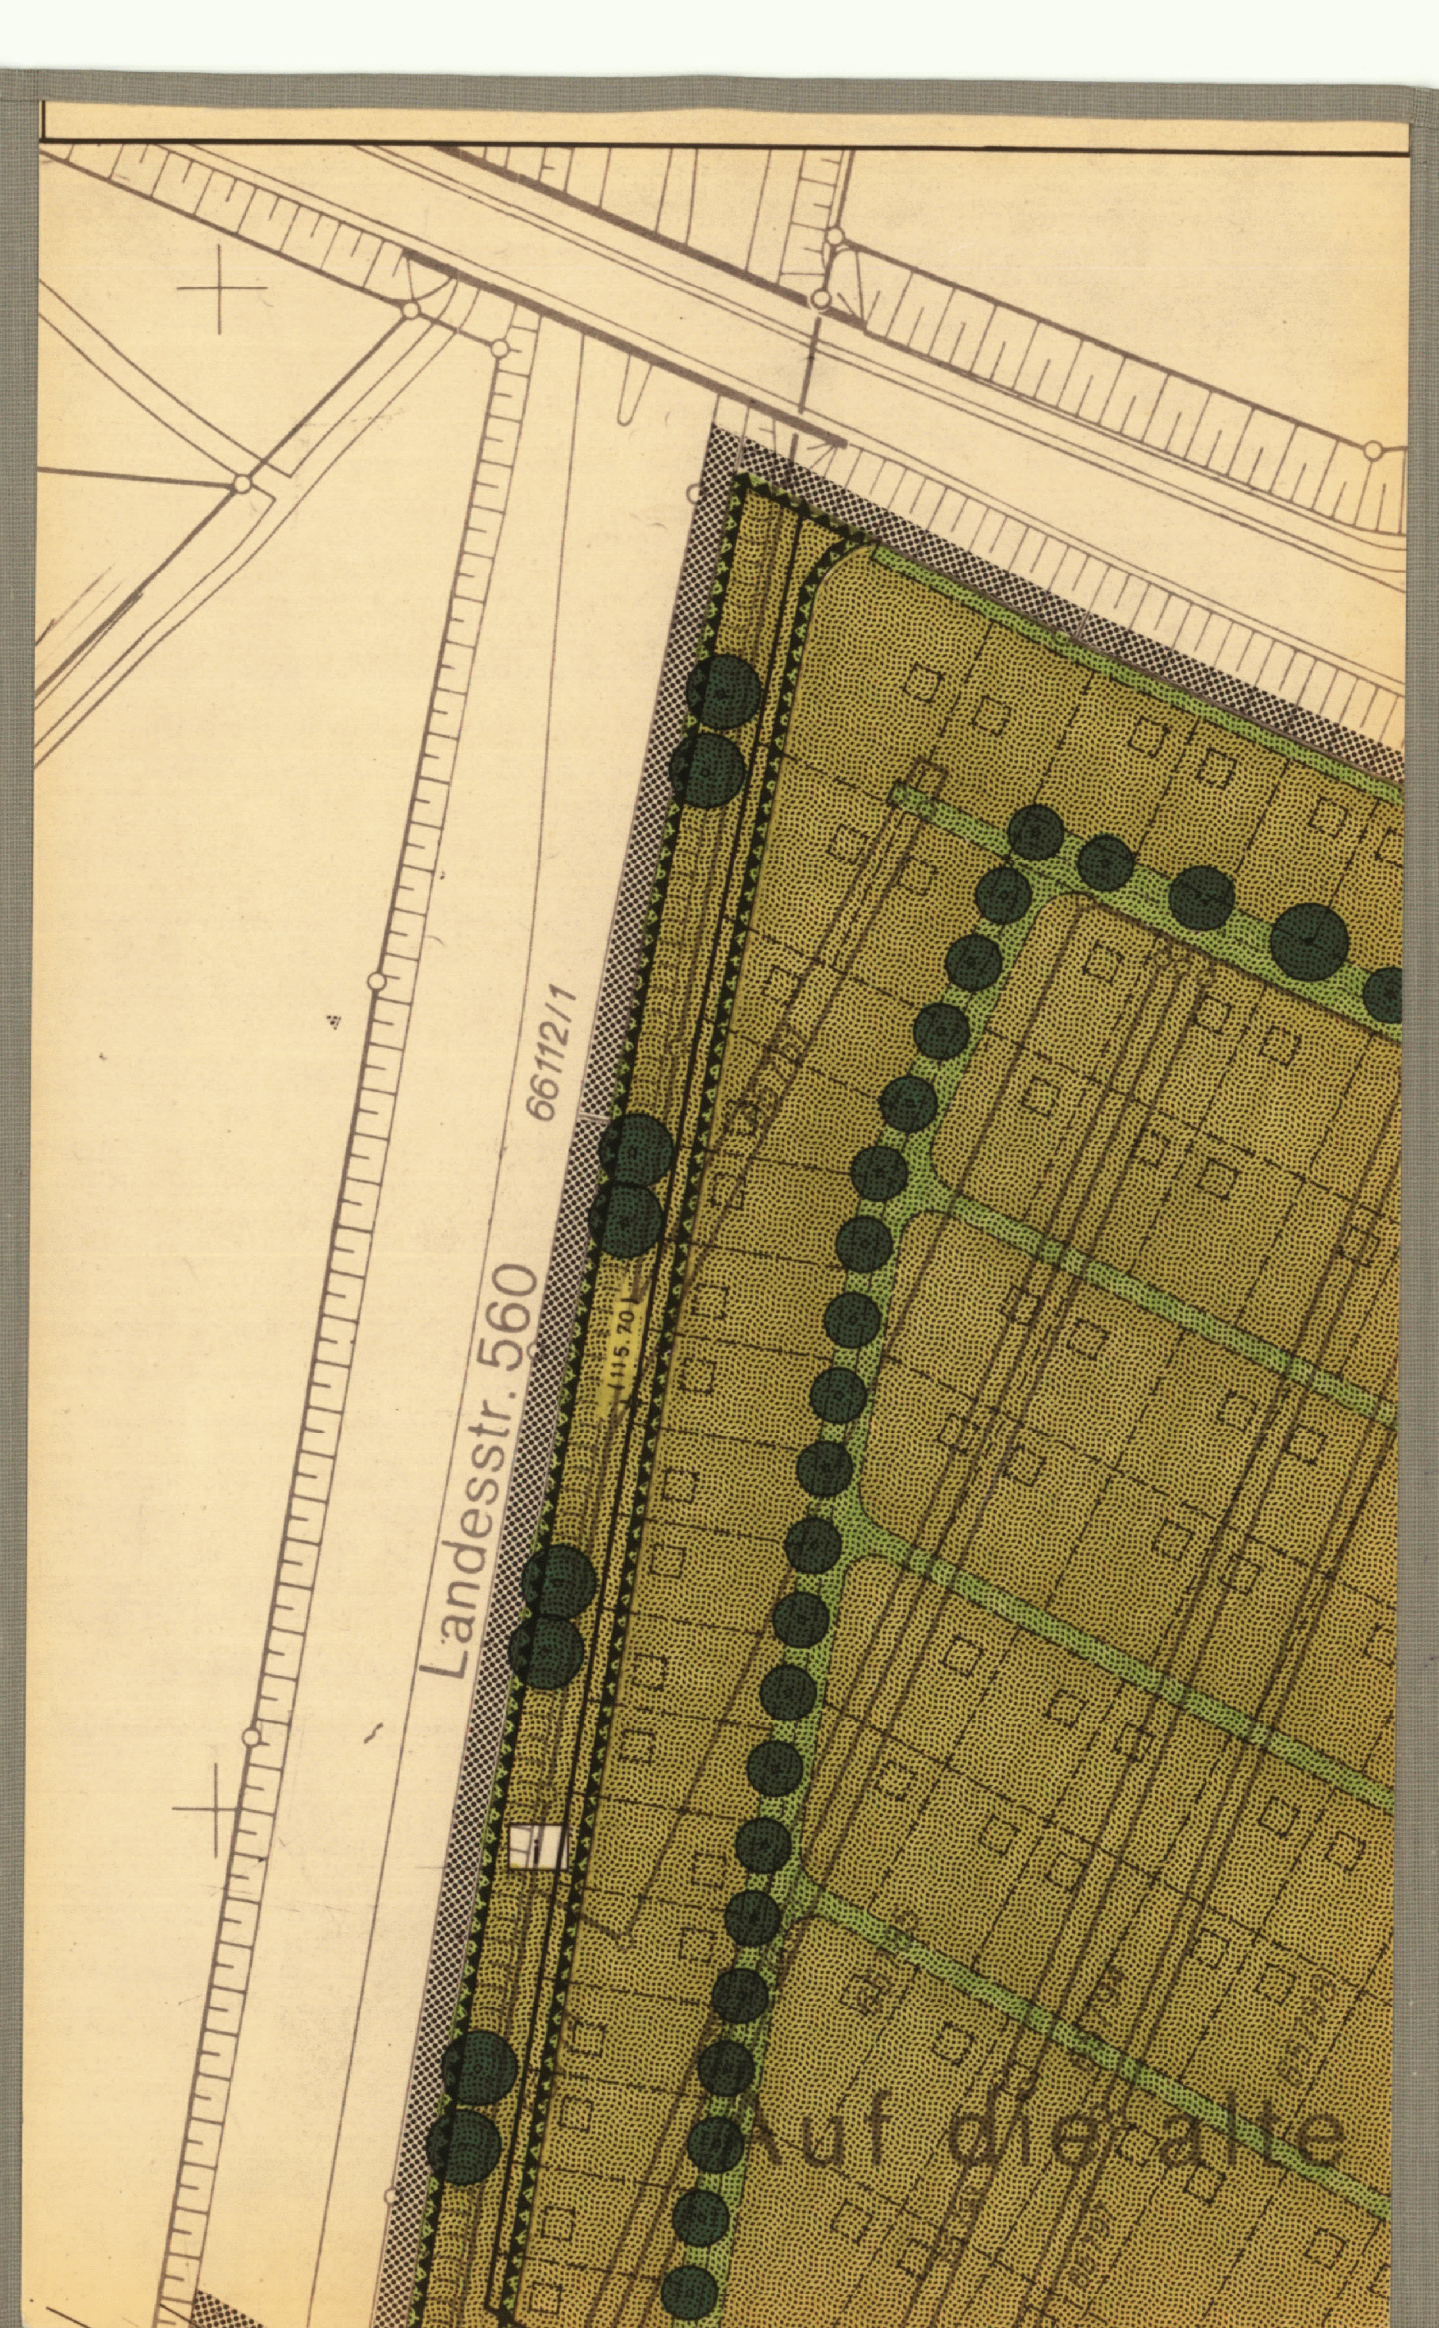
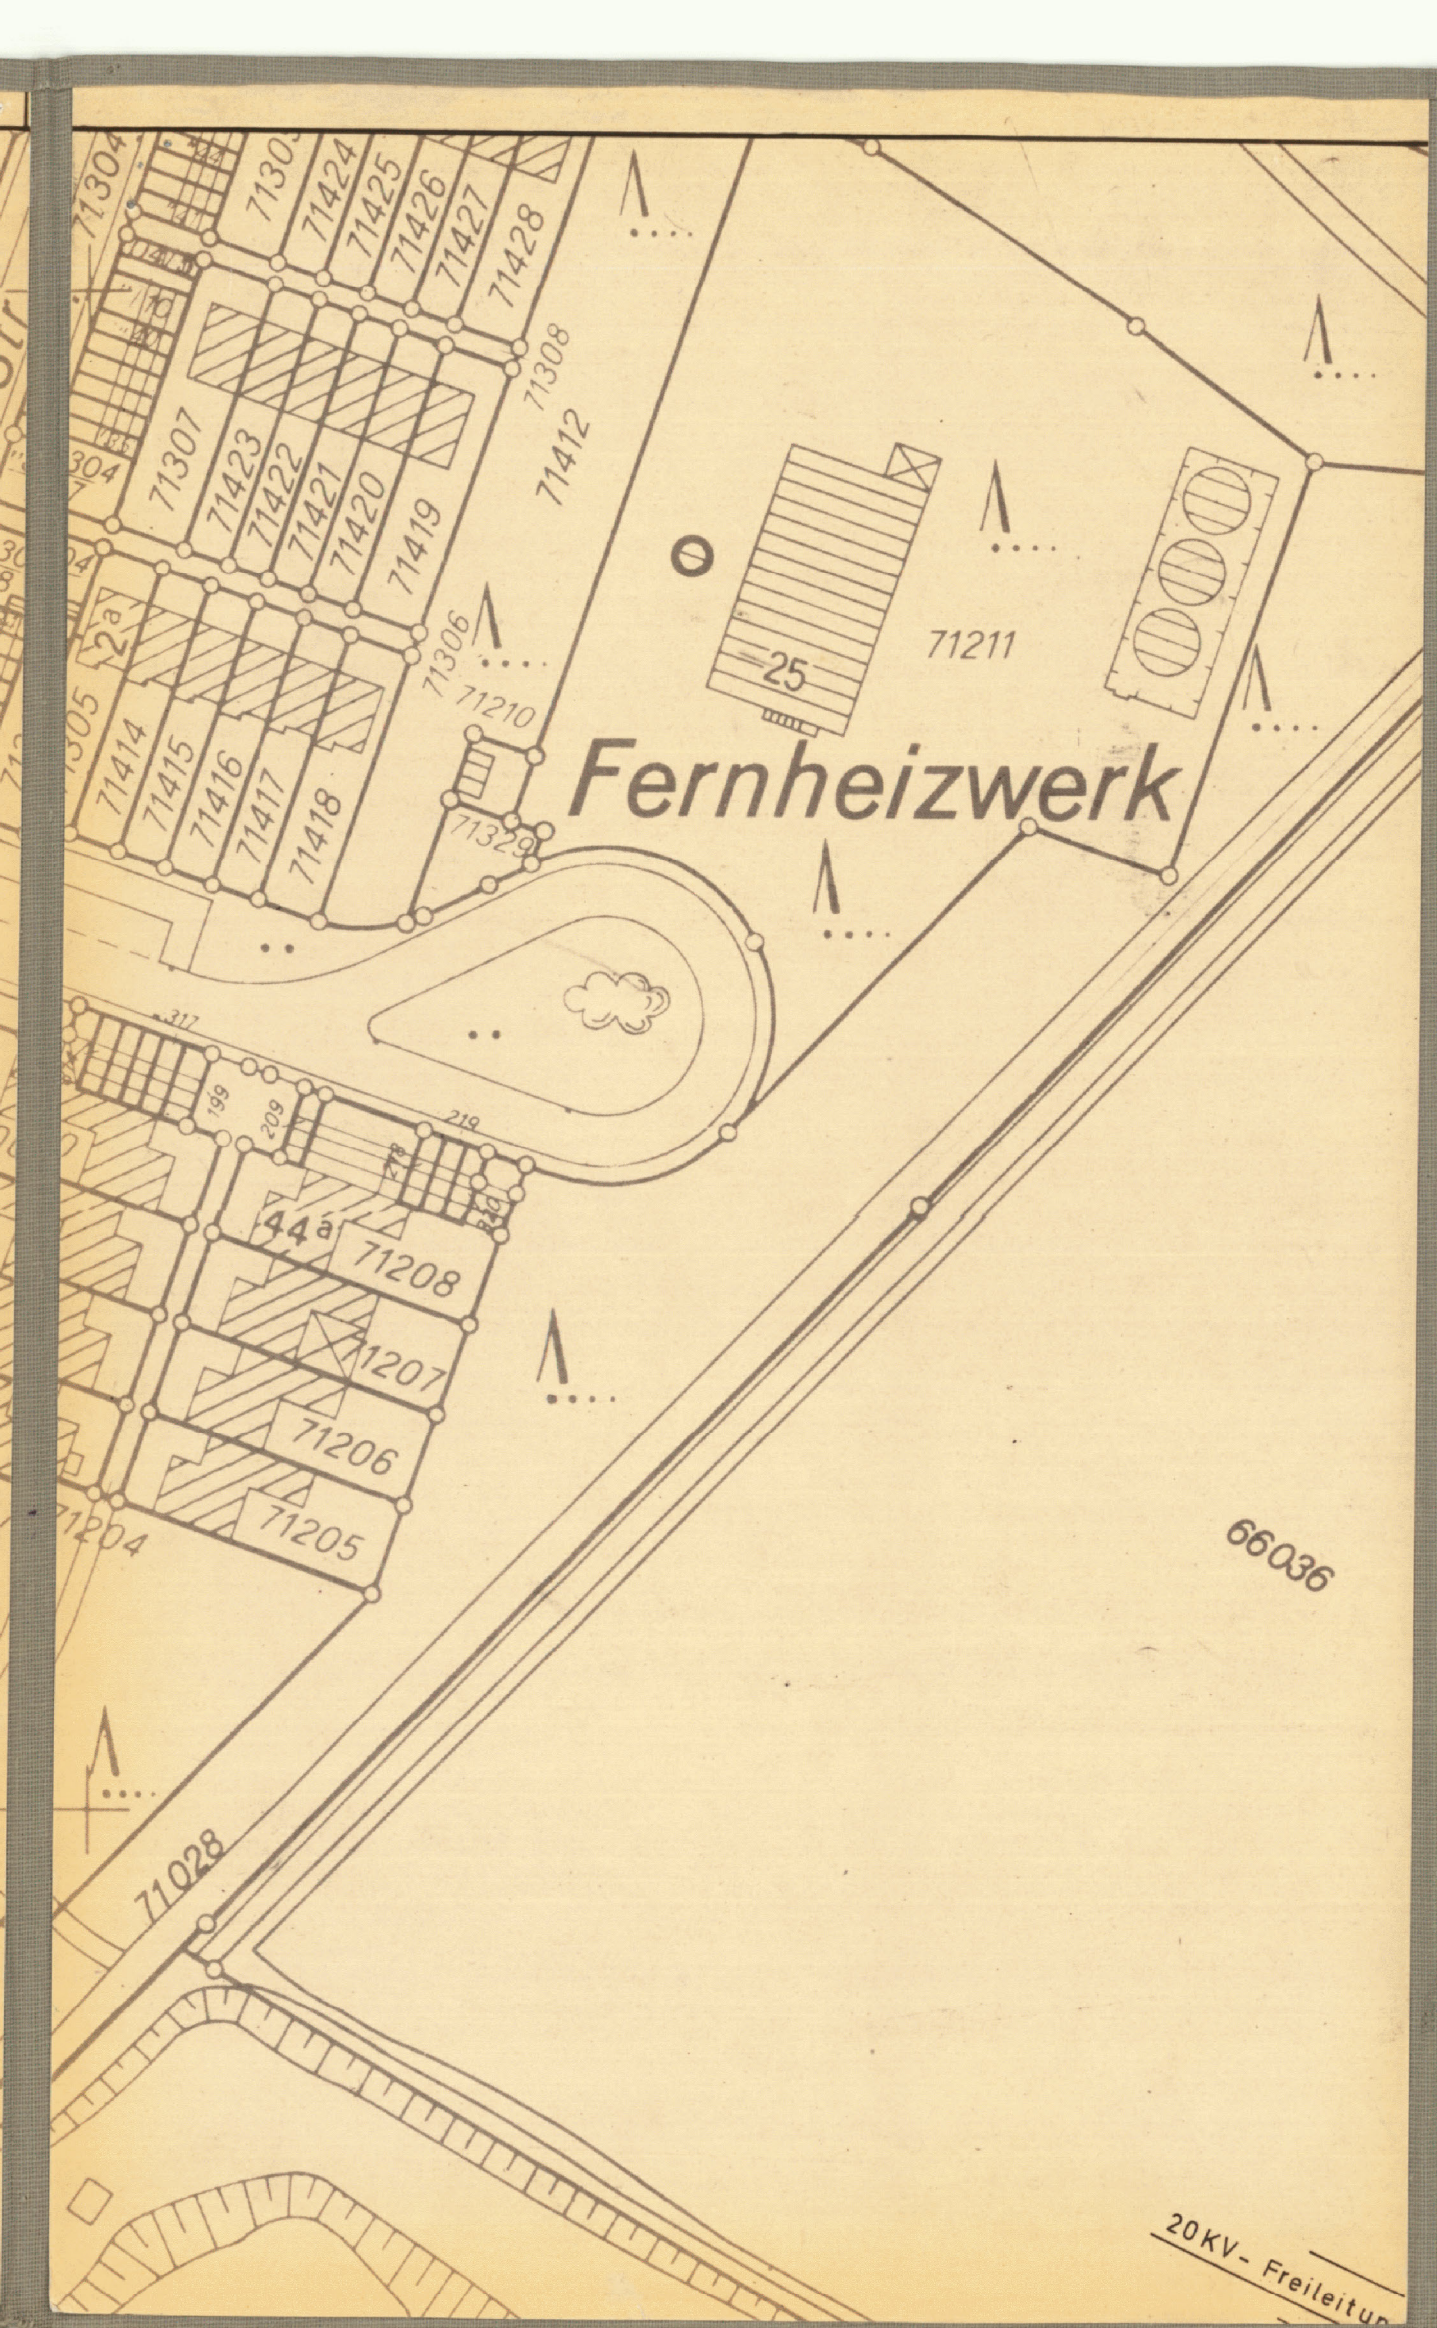


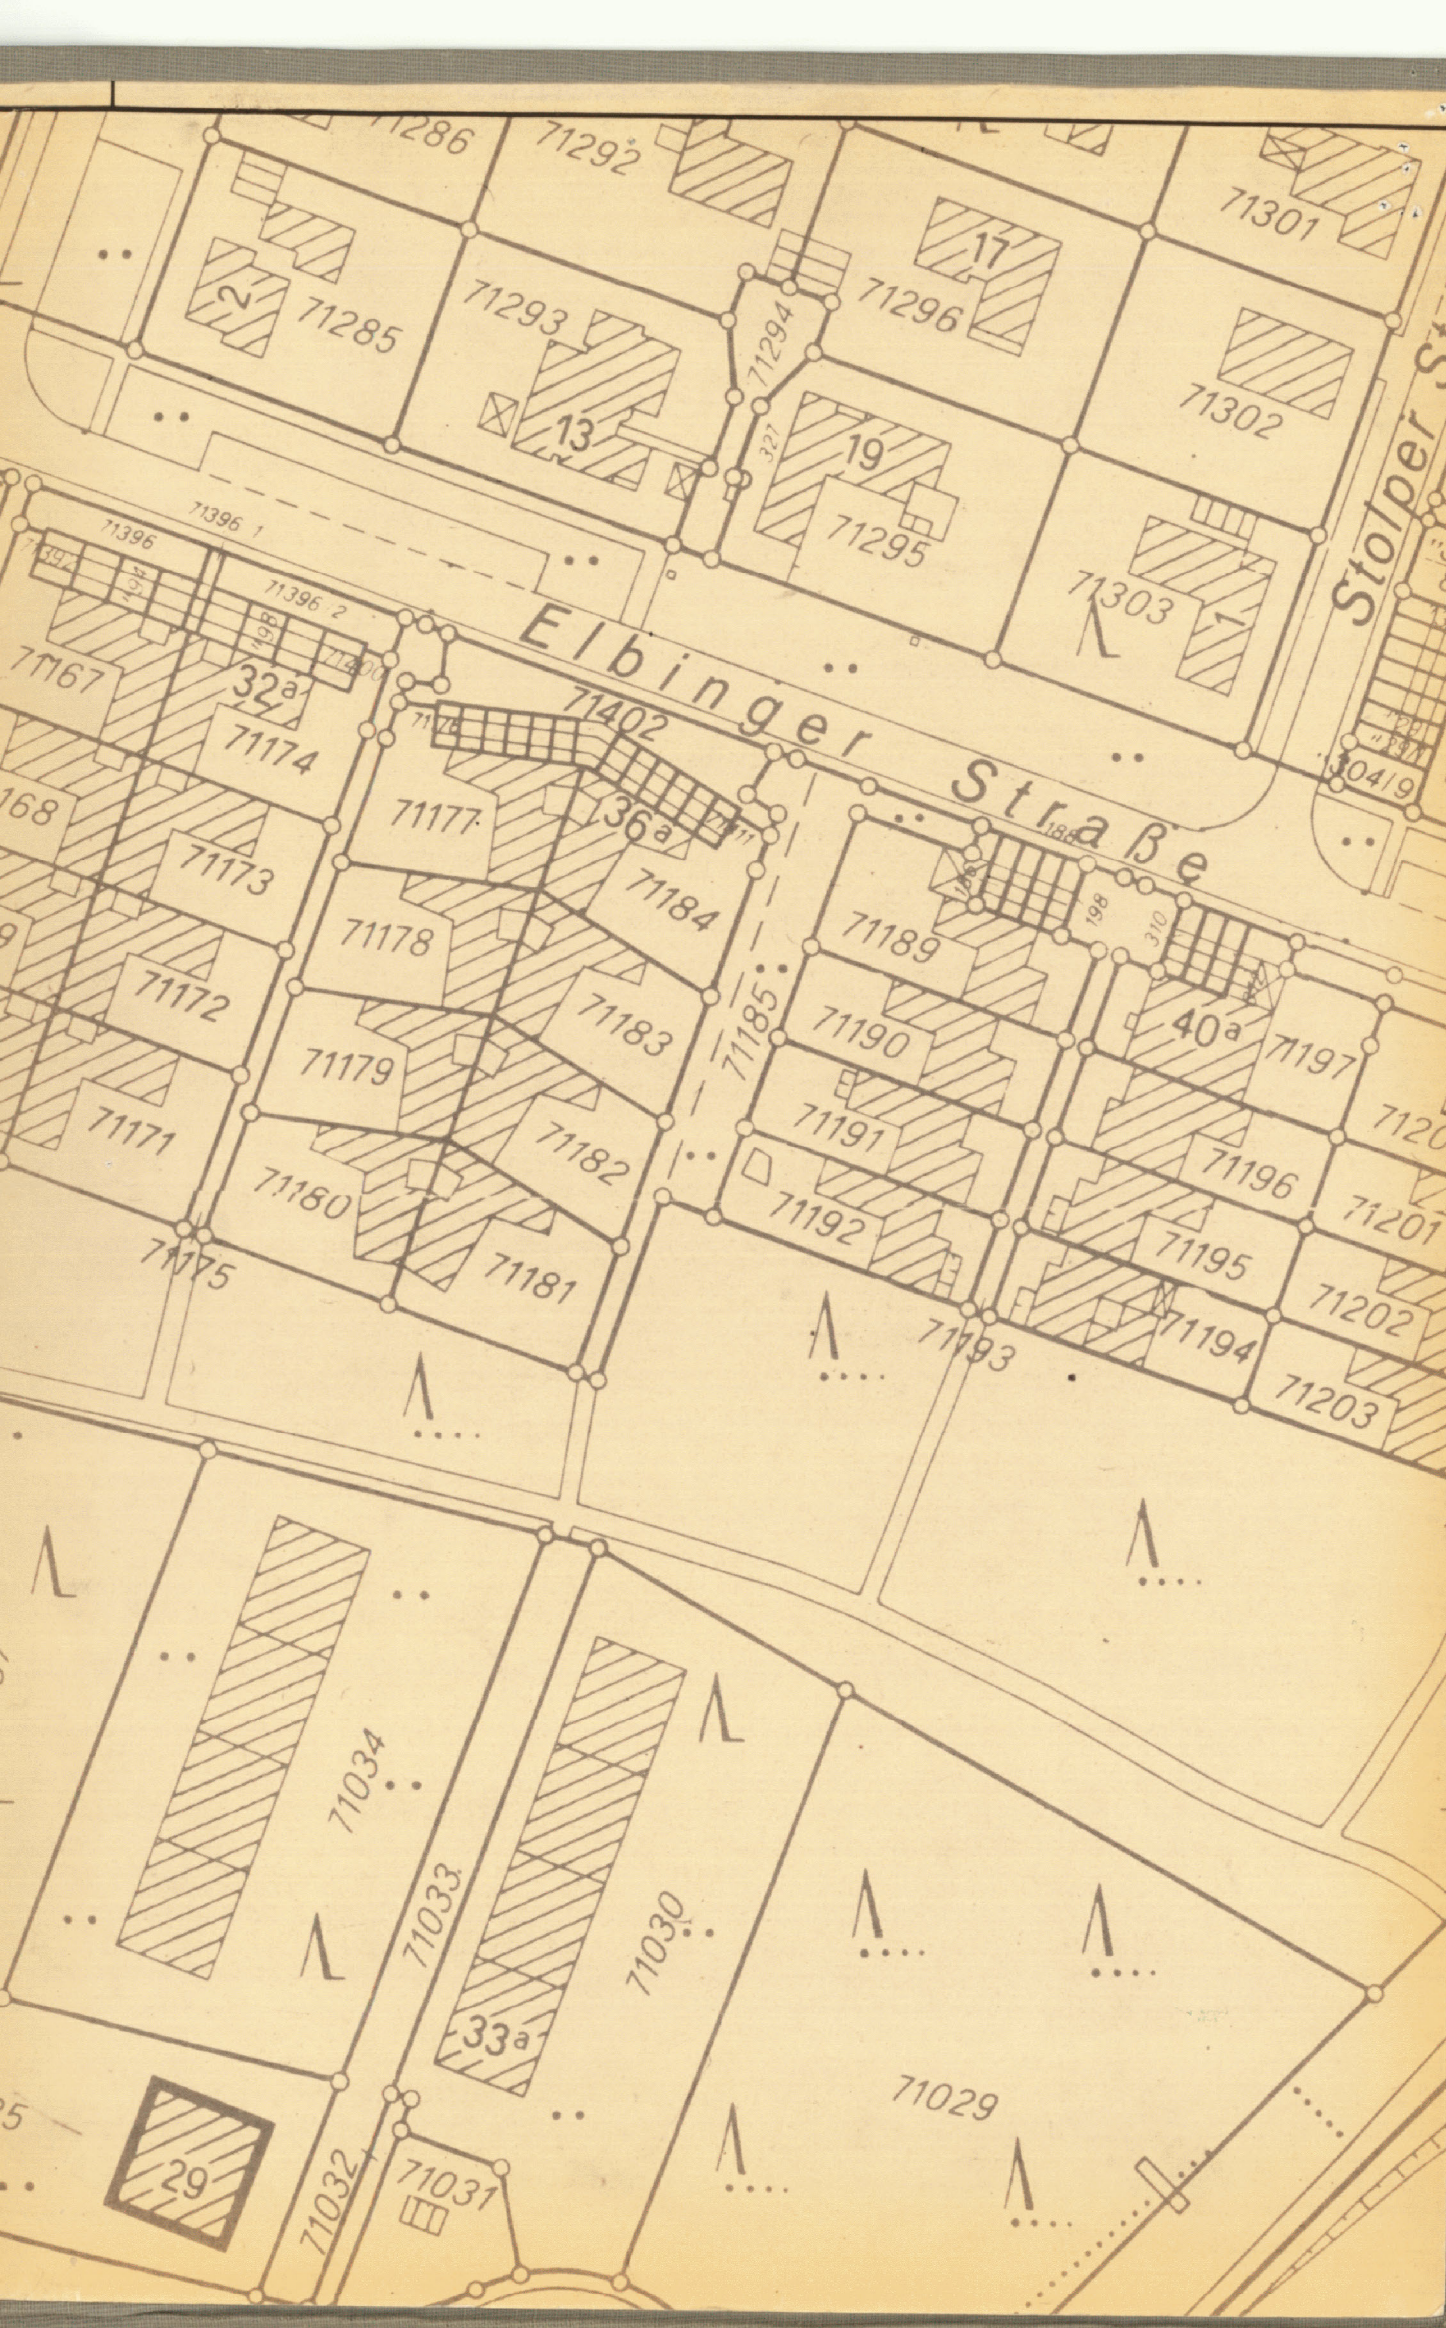

STADT KARLSRUHE BLATT 1

BEBAUUNGSPLAN HAGSFELD- GEROLDSÄCKER (NÖRDLICHER TEIL)

Der durch Beschluß des Gemeinderats vom 15.11.1988 als Satzung beschlossene Bebauungsplan ist nach § 12 BauGB u. § 73 Abs. 6 der LBO mit der Bekanntmachung am 17.03.1989 in Kraft getreten.
Karlsruhe, den 10.04.1989













M.1:1000

STÄDTEBAULICHE ENTWURFSGRUNDLAGE
DIPL. ING. W. FRANK • G. KRAMER, HEIDELBERG

KARLSRUHE, DEN 28.11.1984
DER OBERBÜRGERMEISTER:

STADTPLANUNGSAMT:
Maier
GARTENBAUAMT:
J. S. ...

GEANDERT: 20.6.86 / 4.8.86 / 5.6.87 / 22.3.88

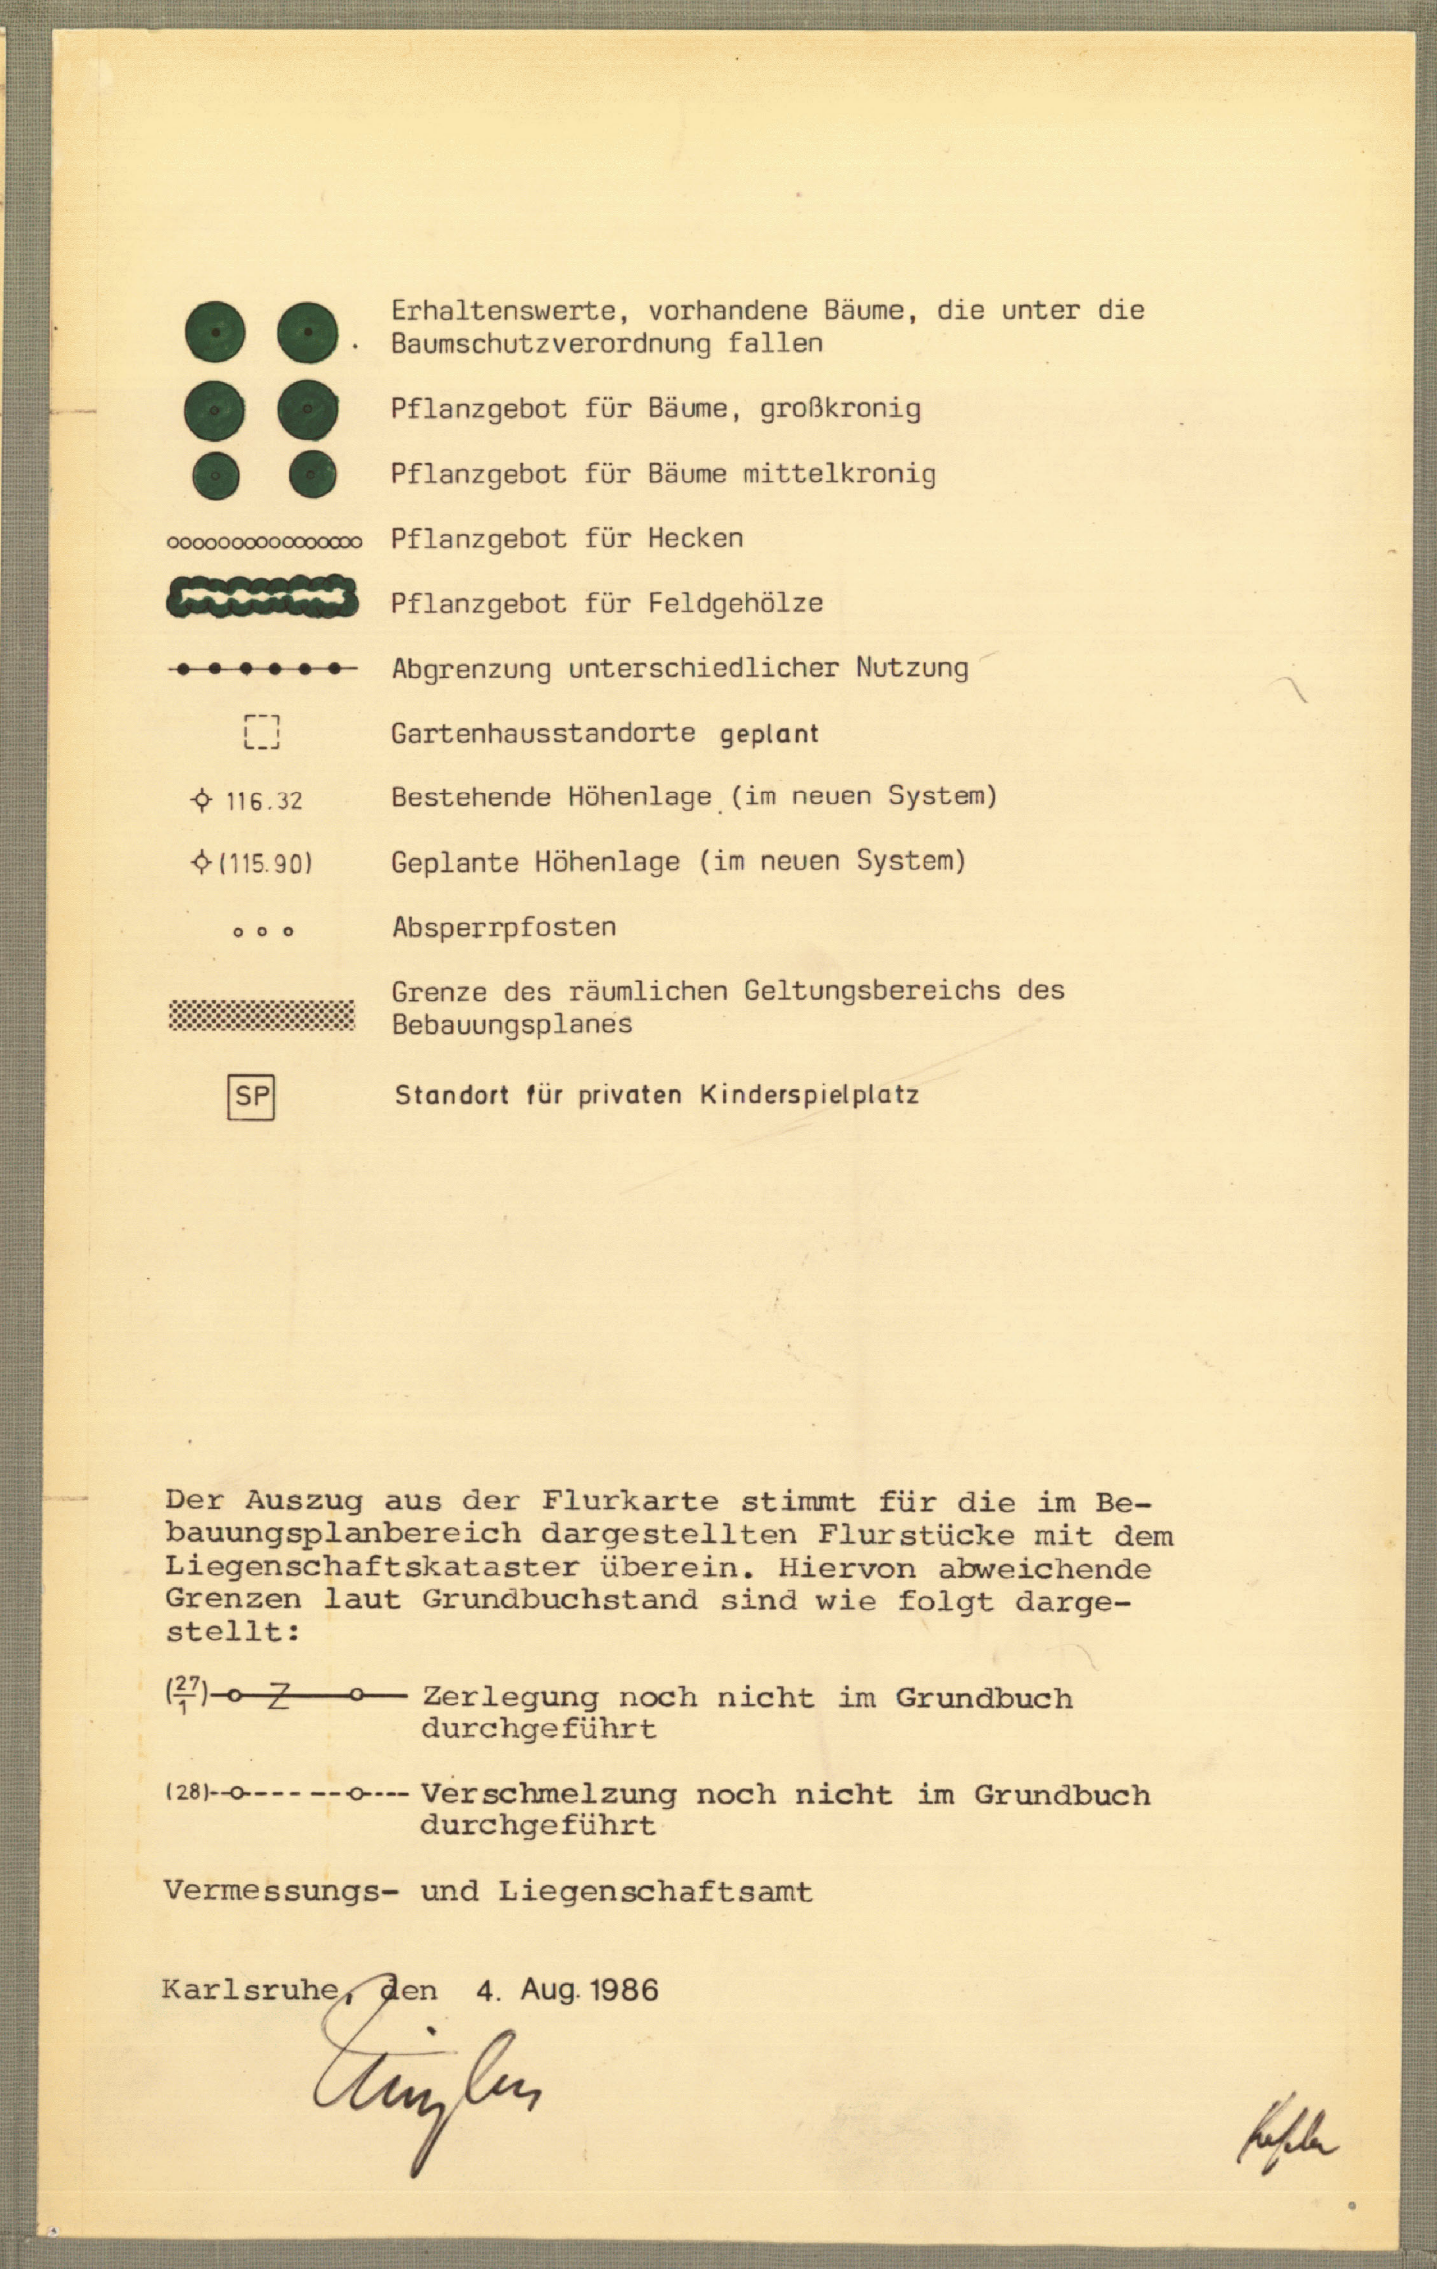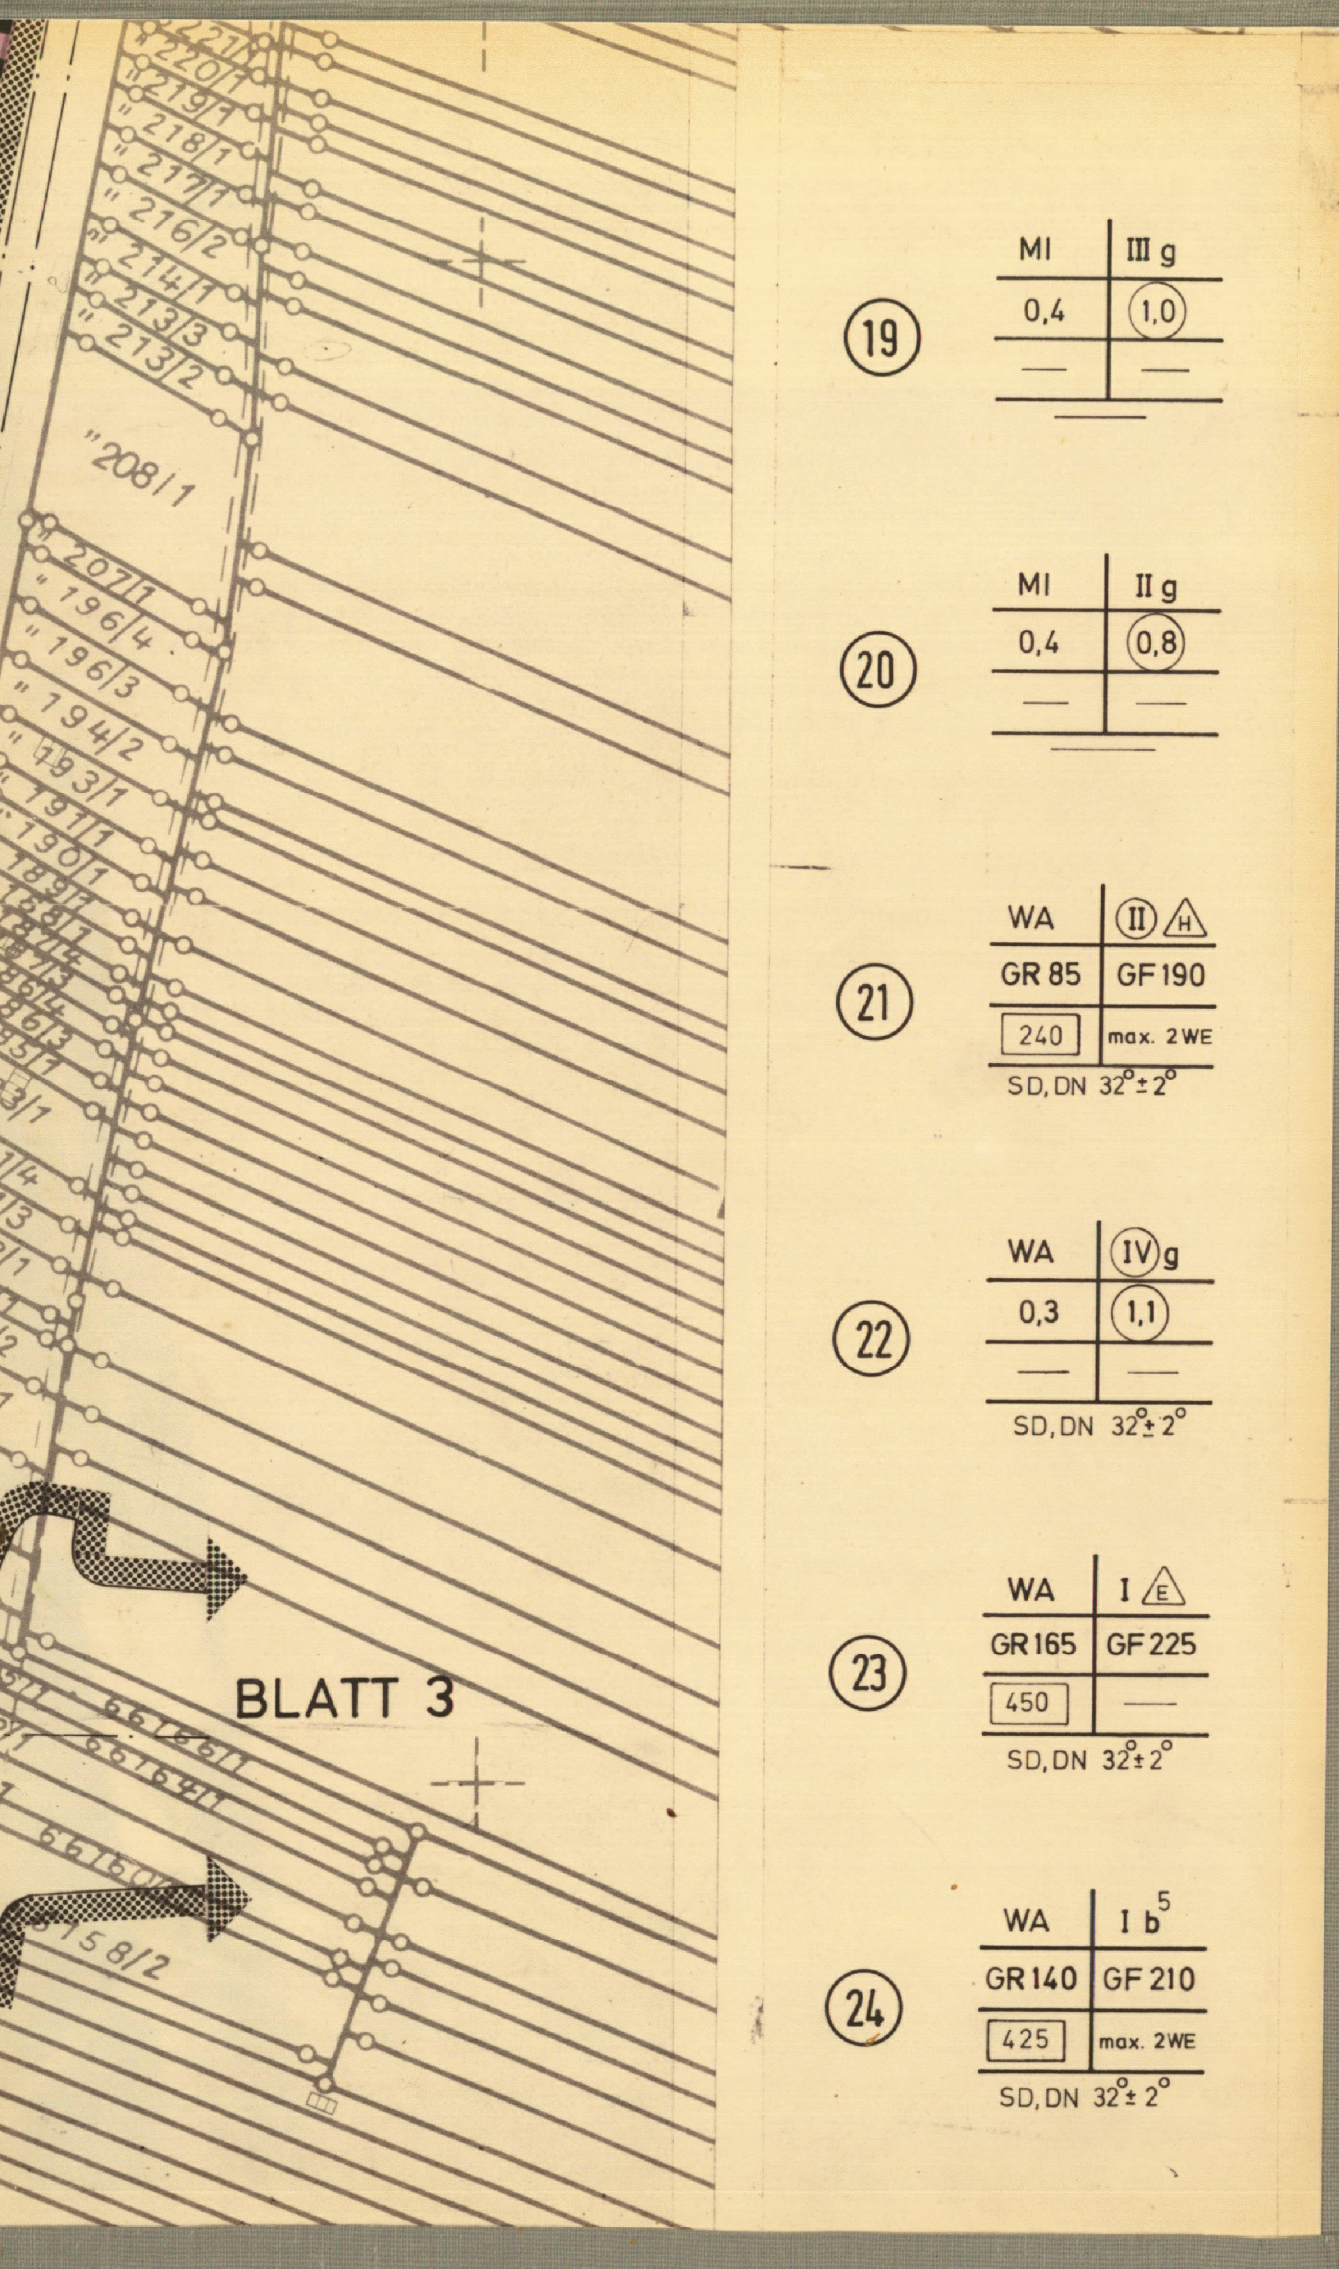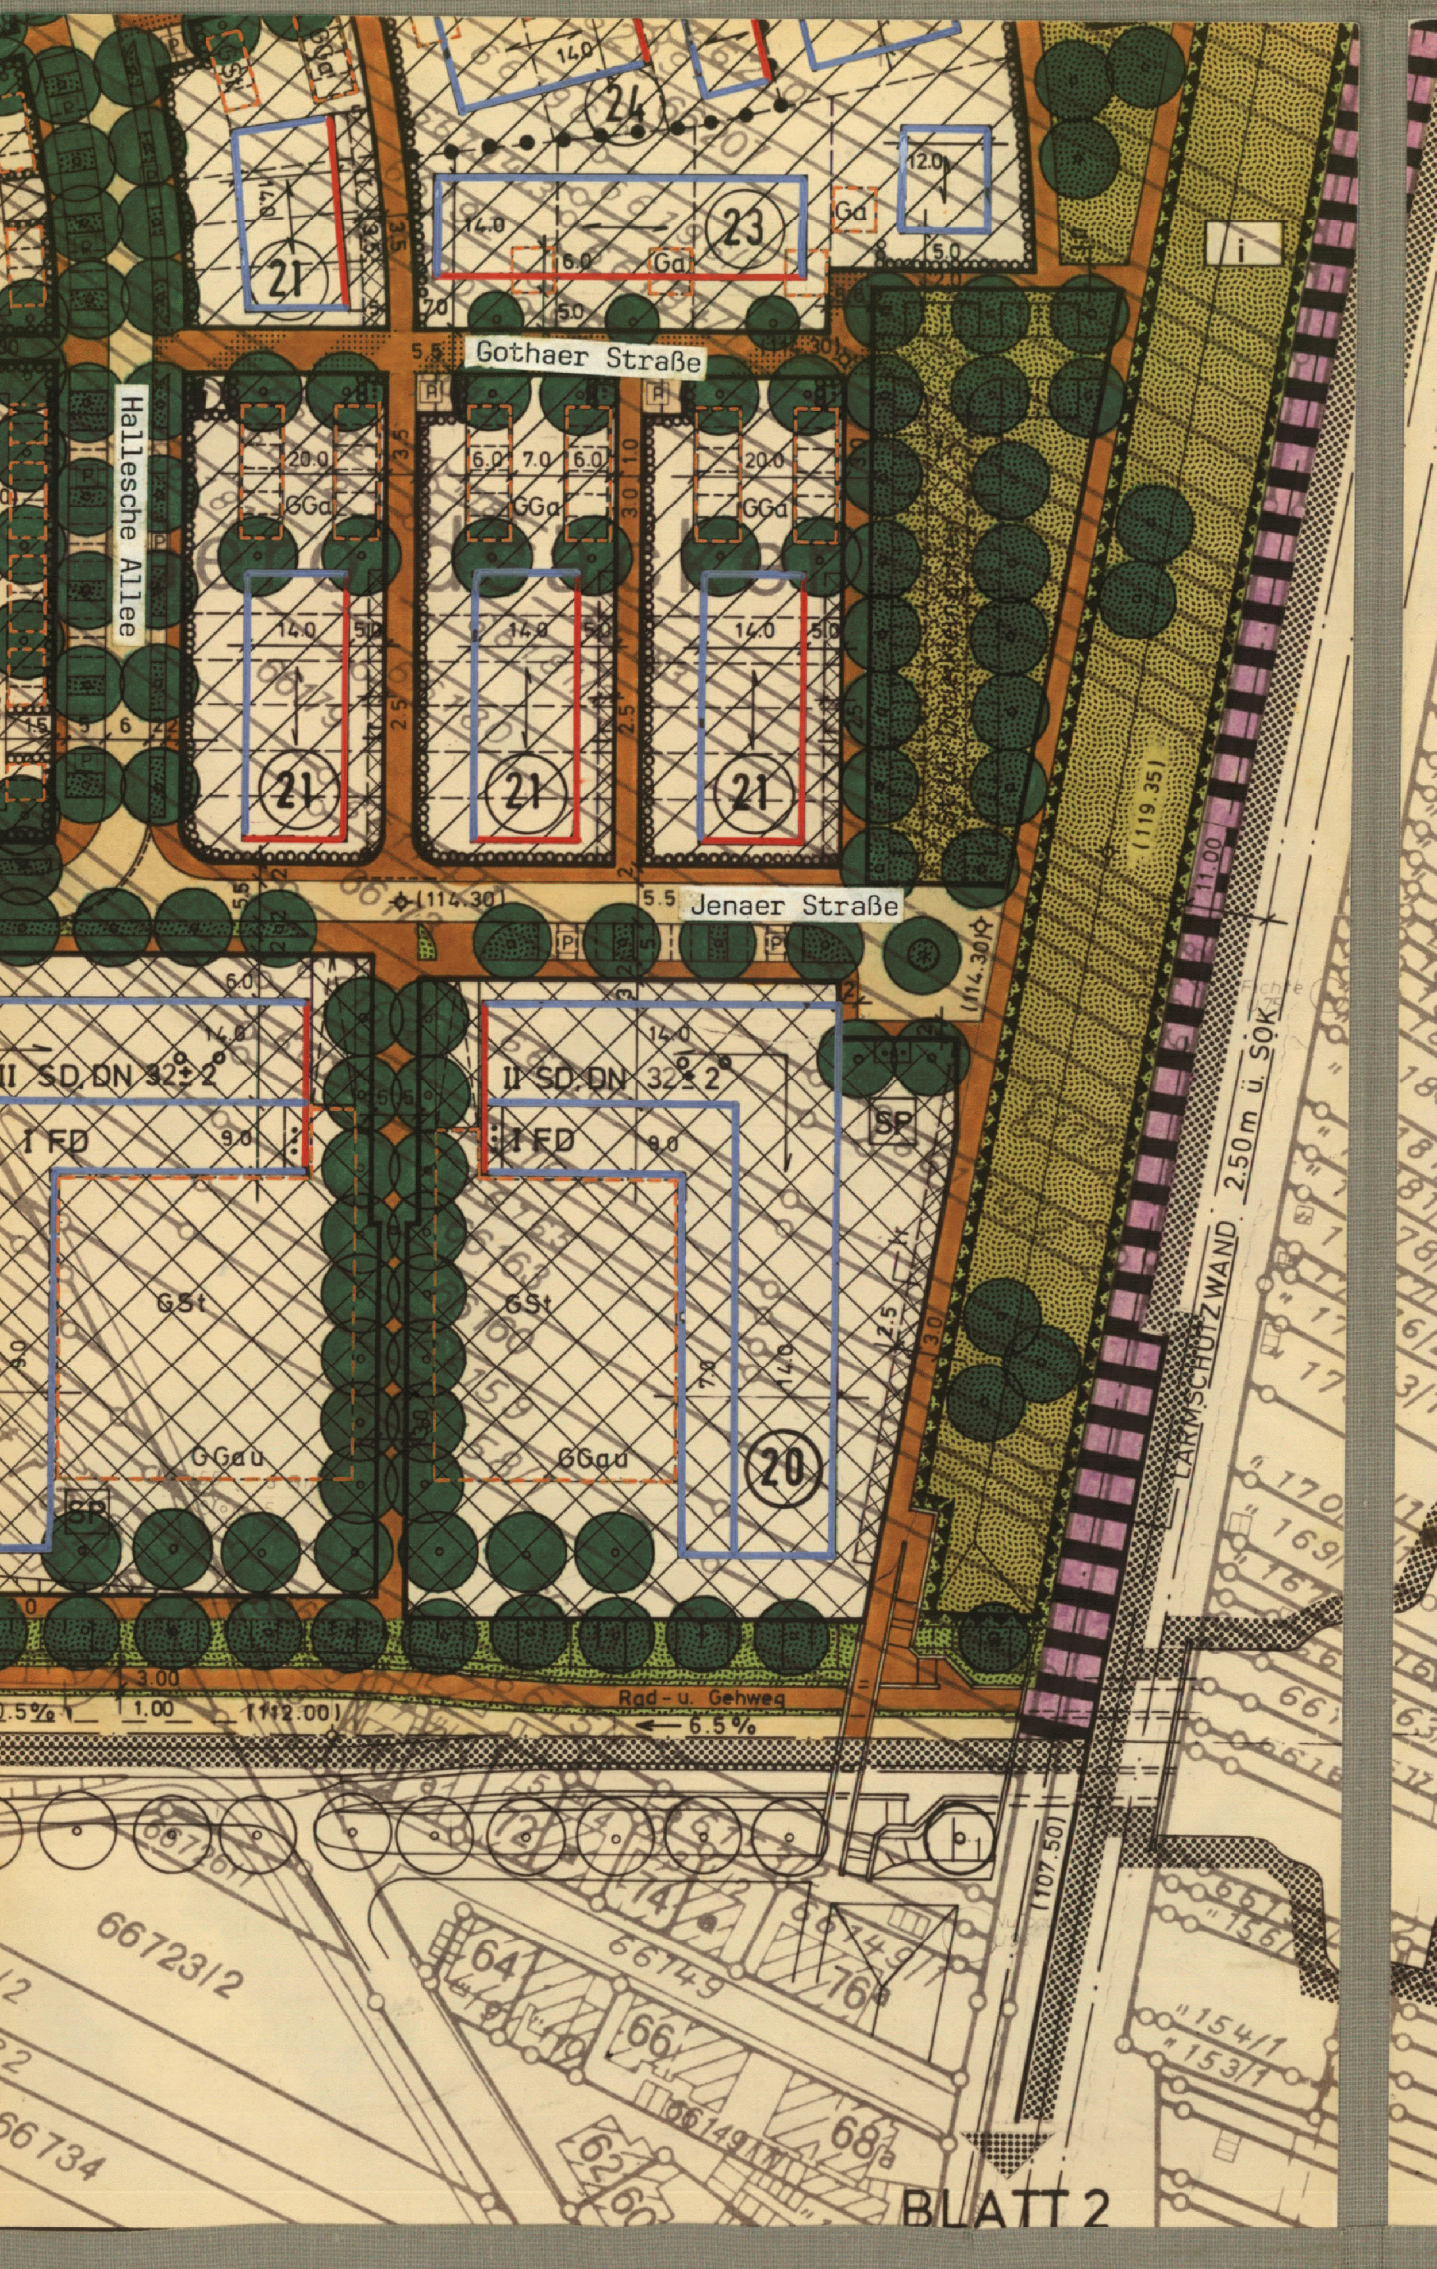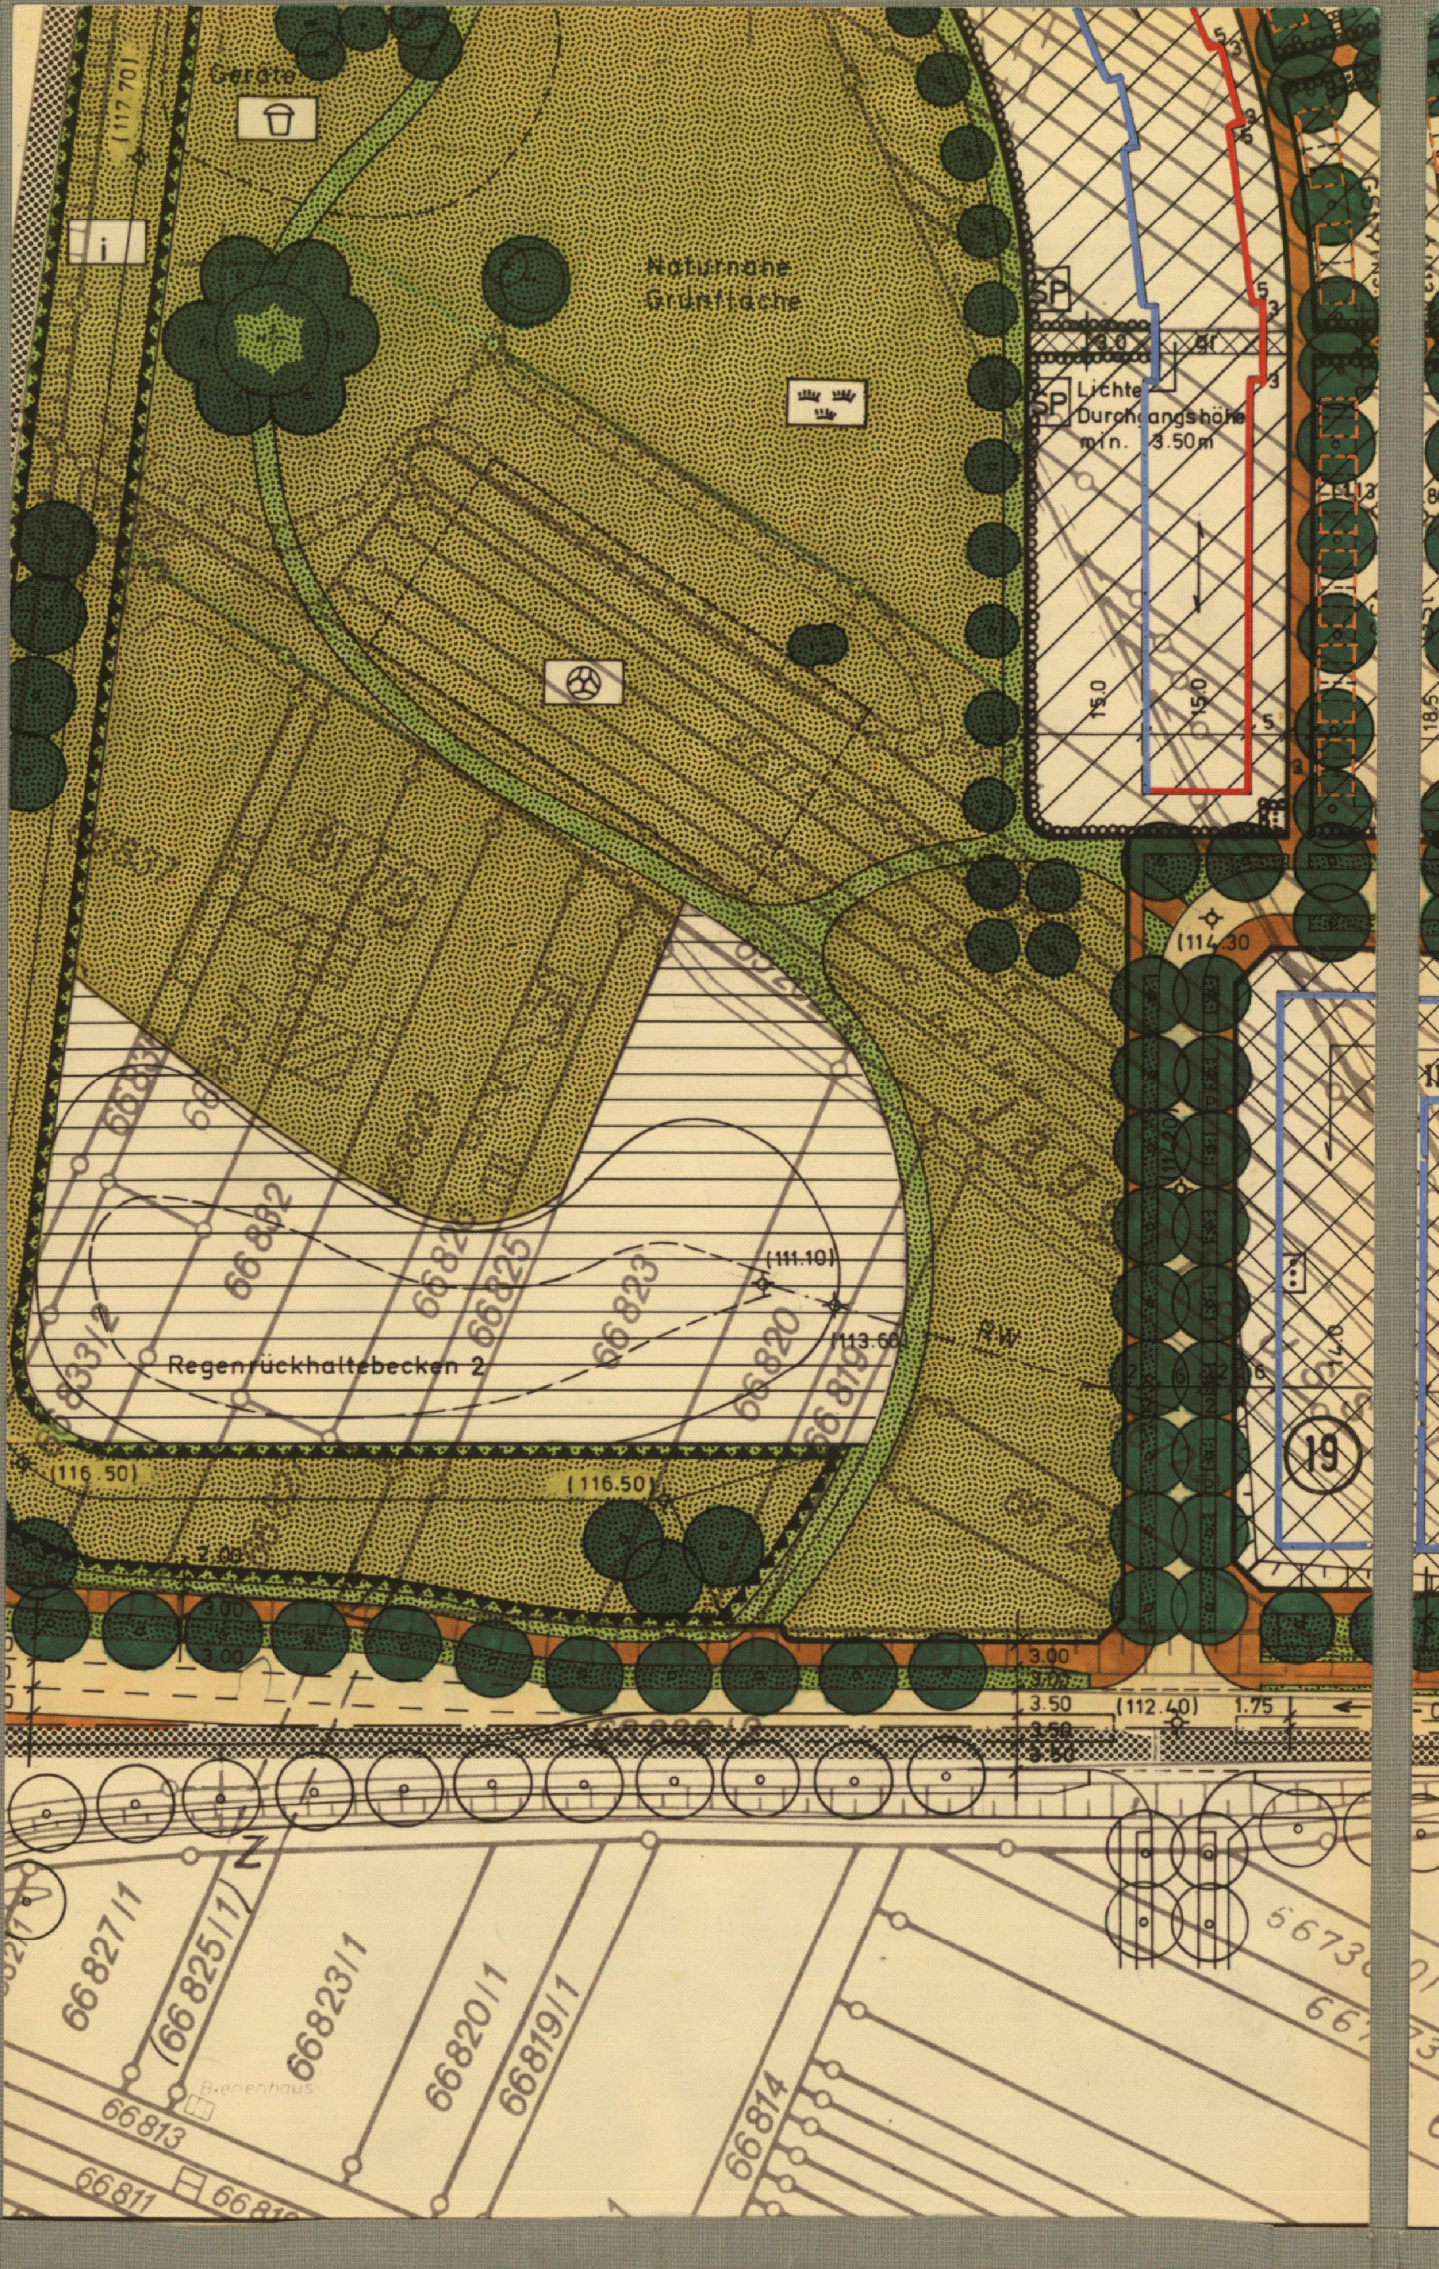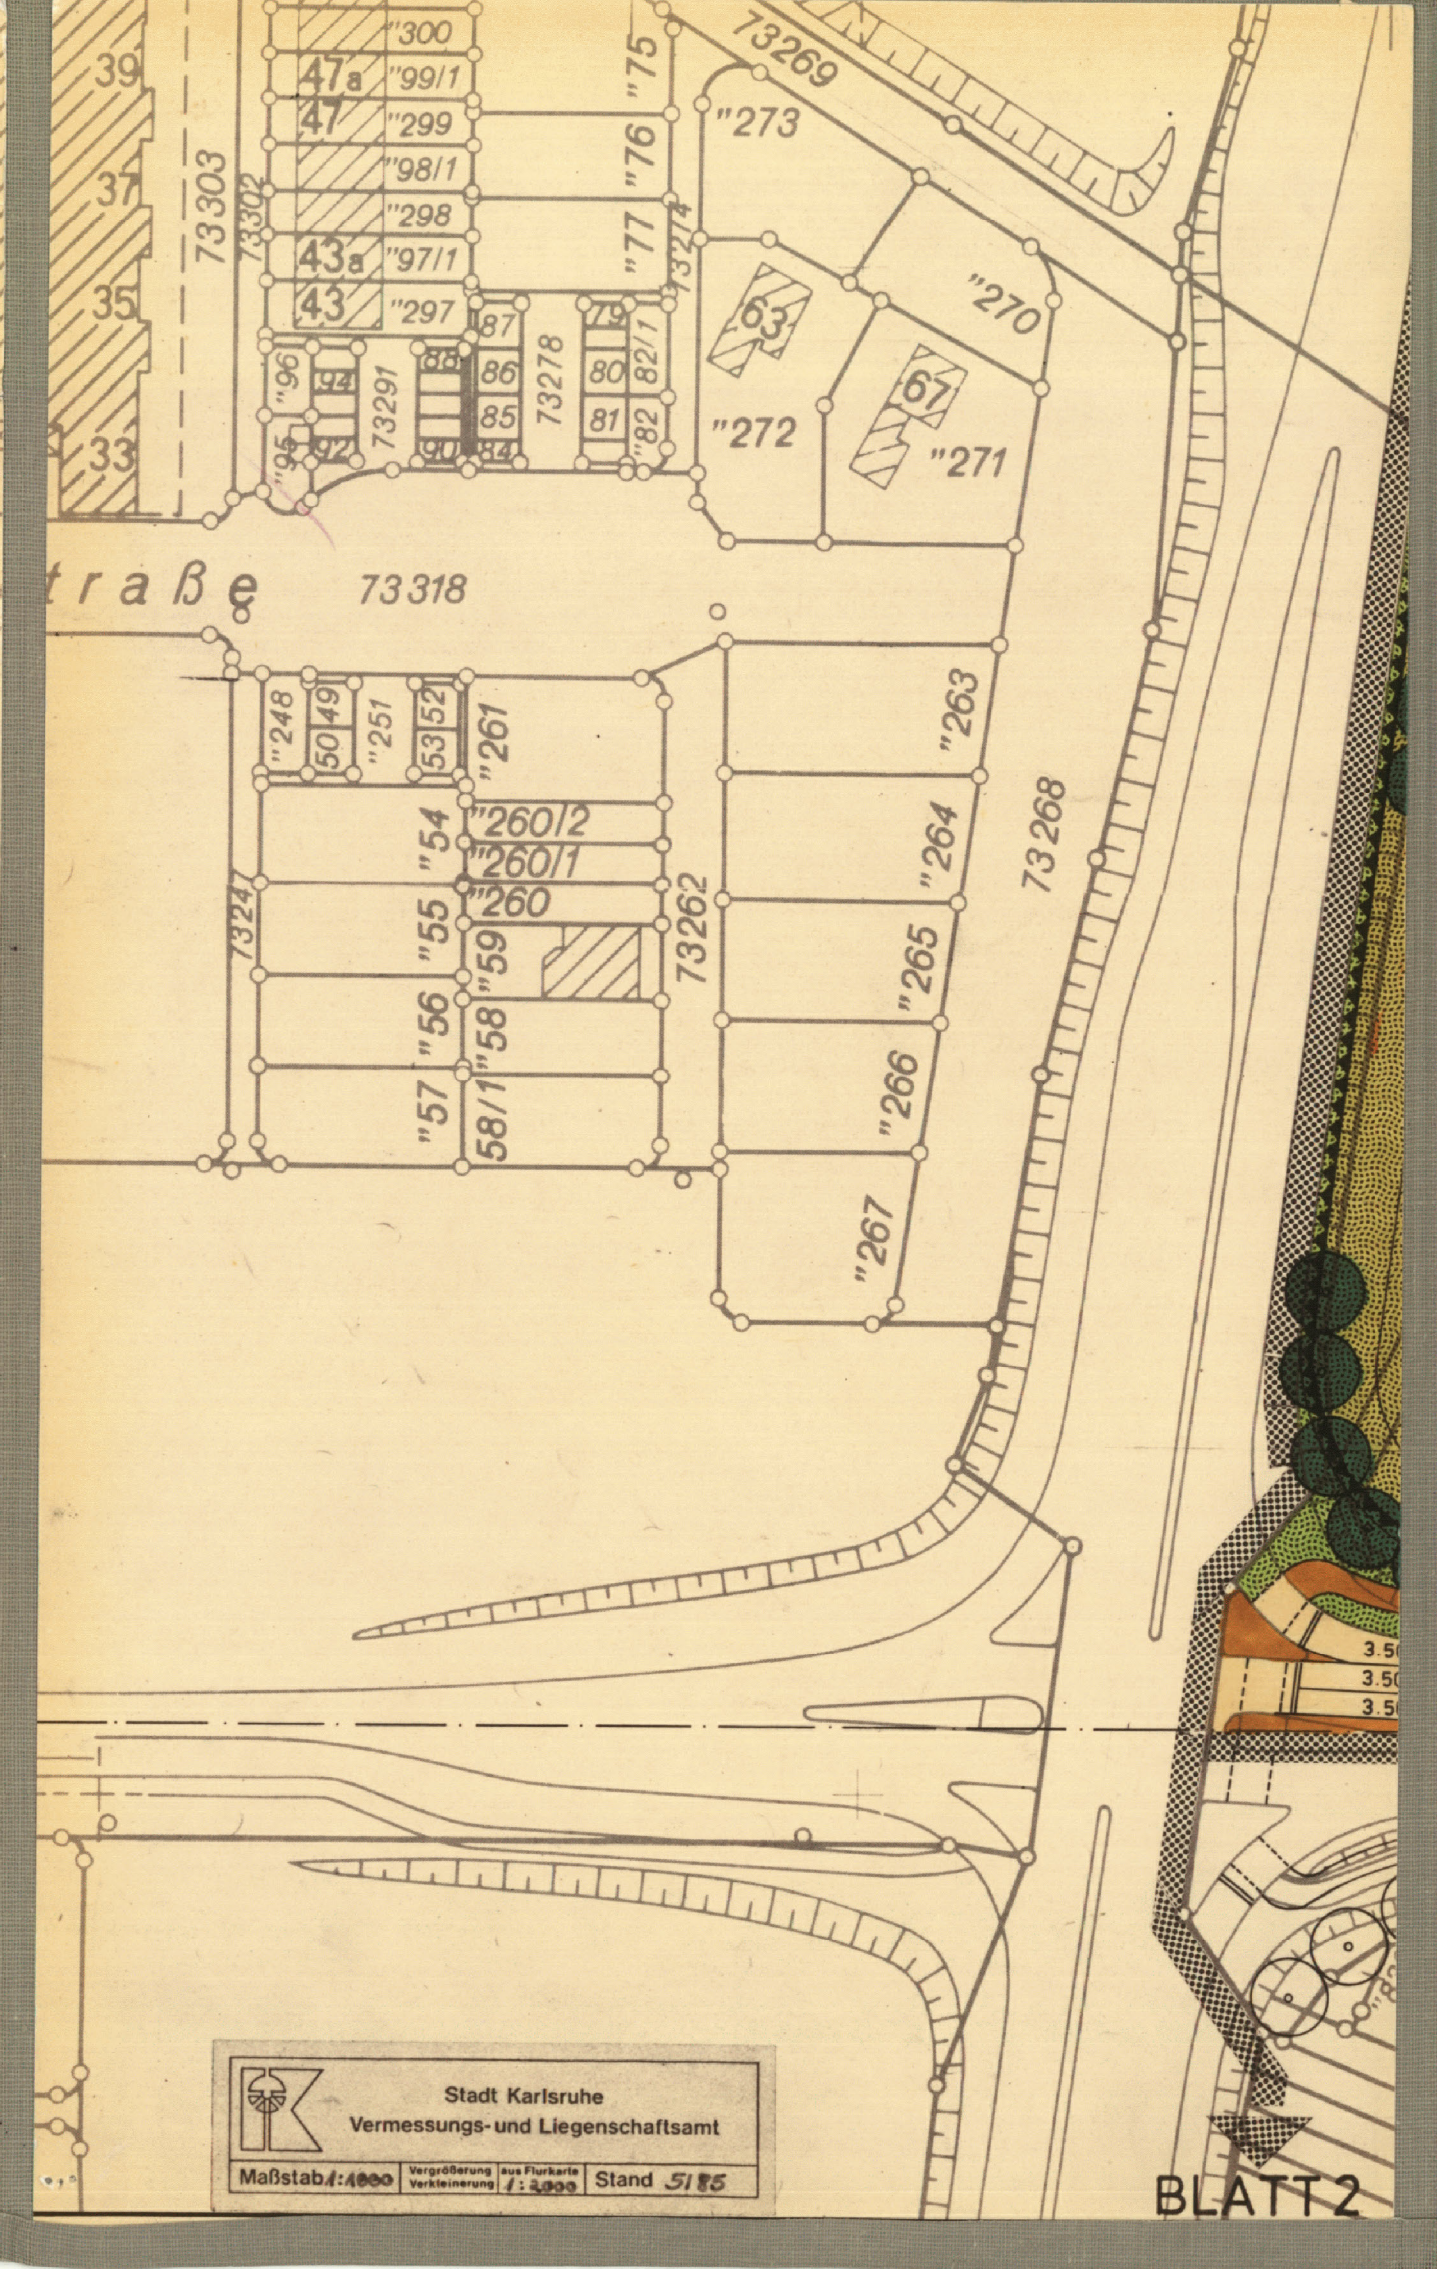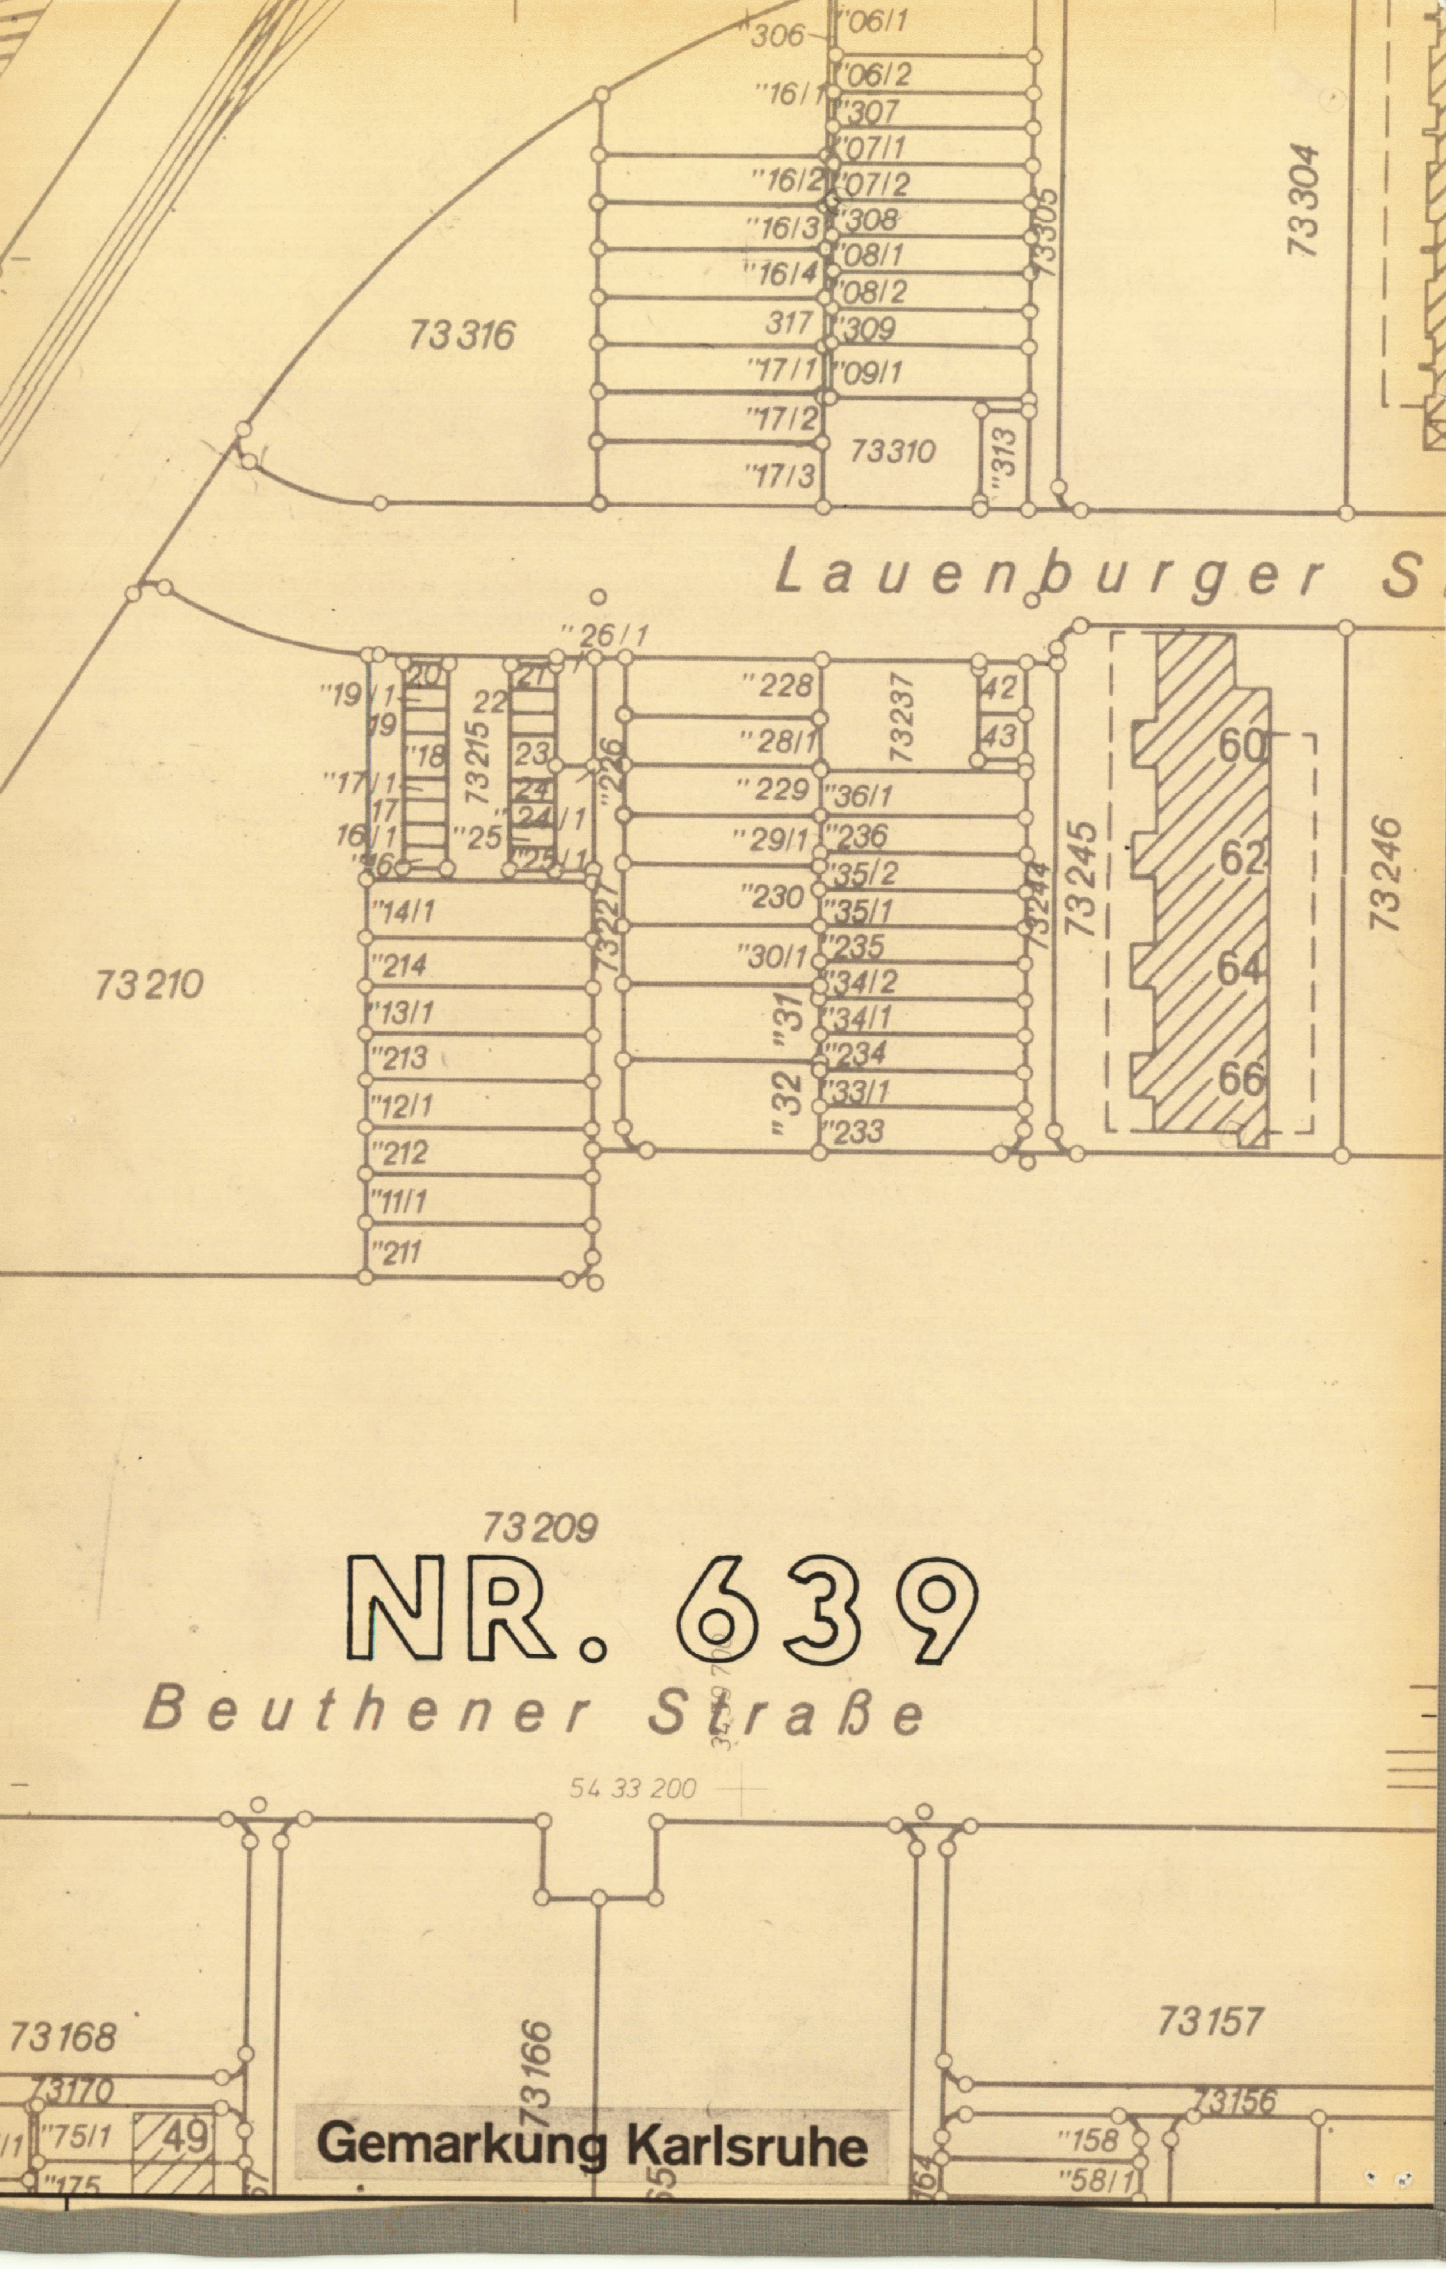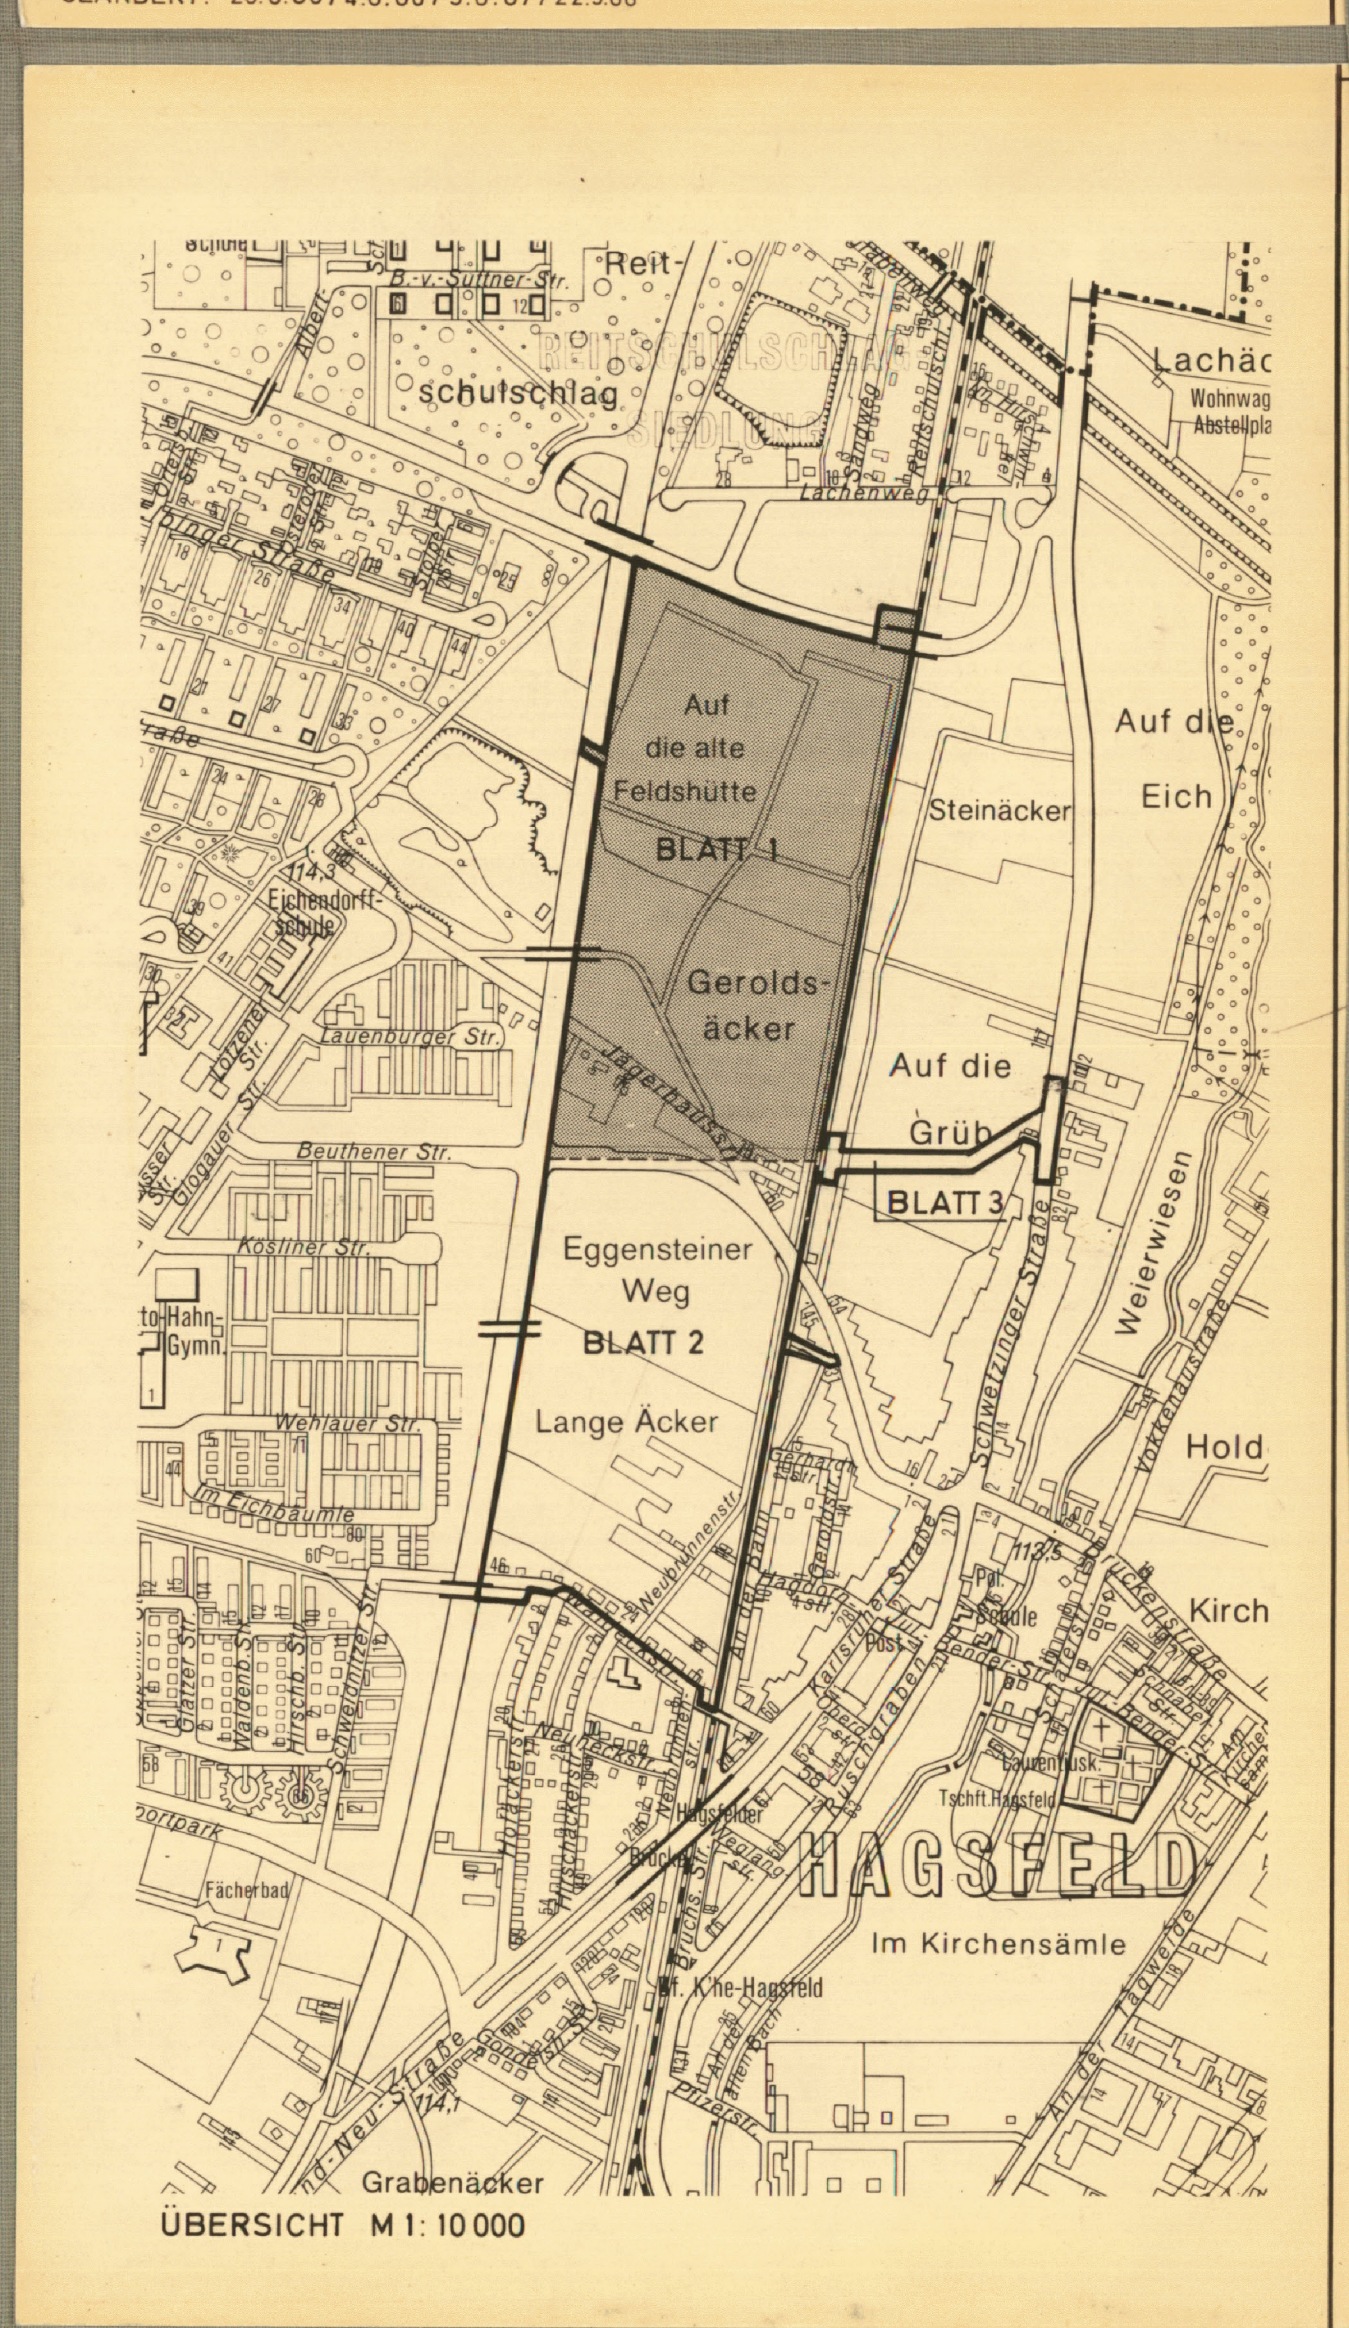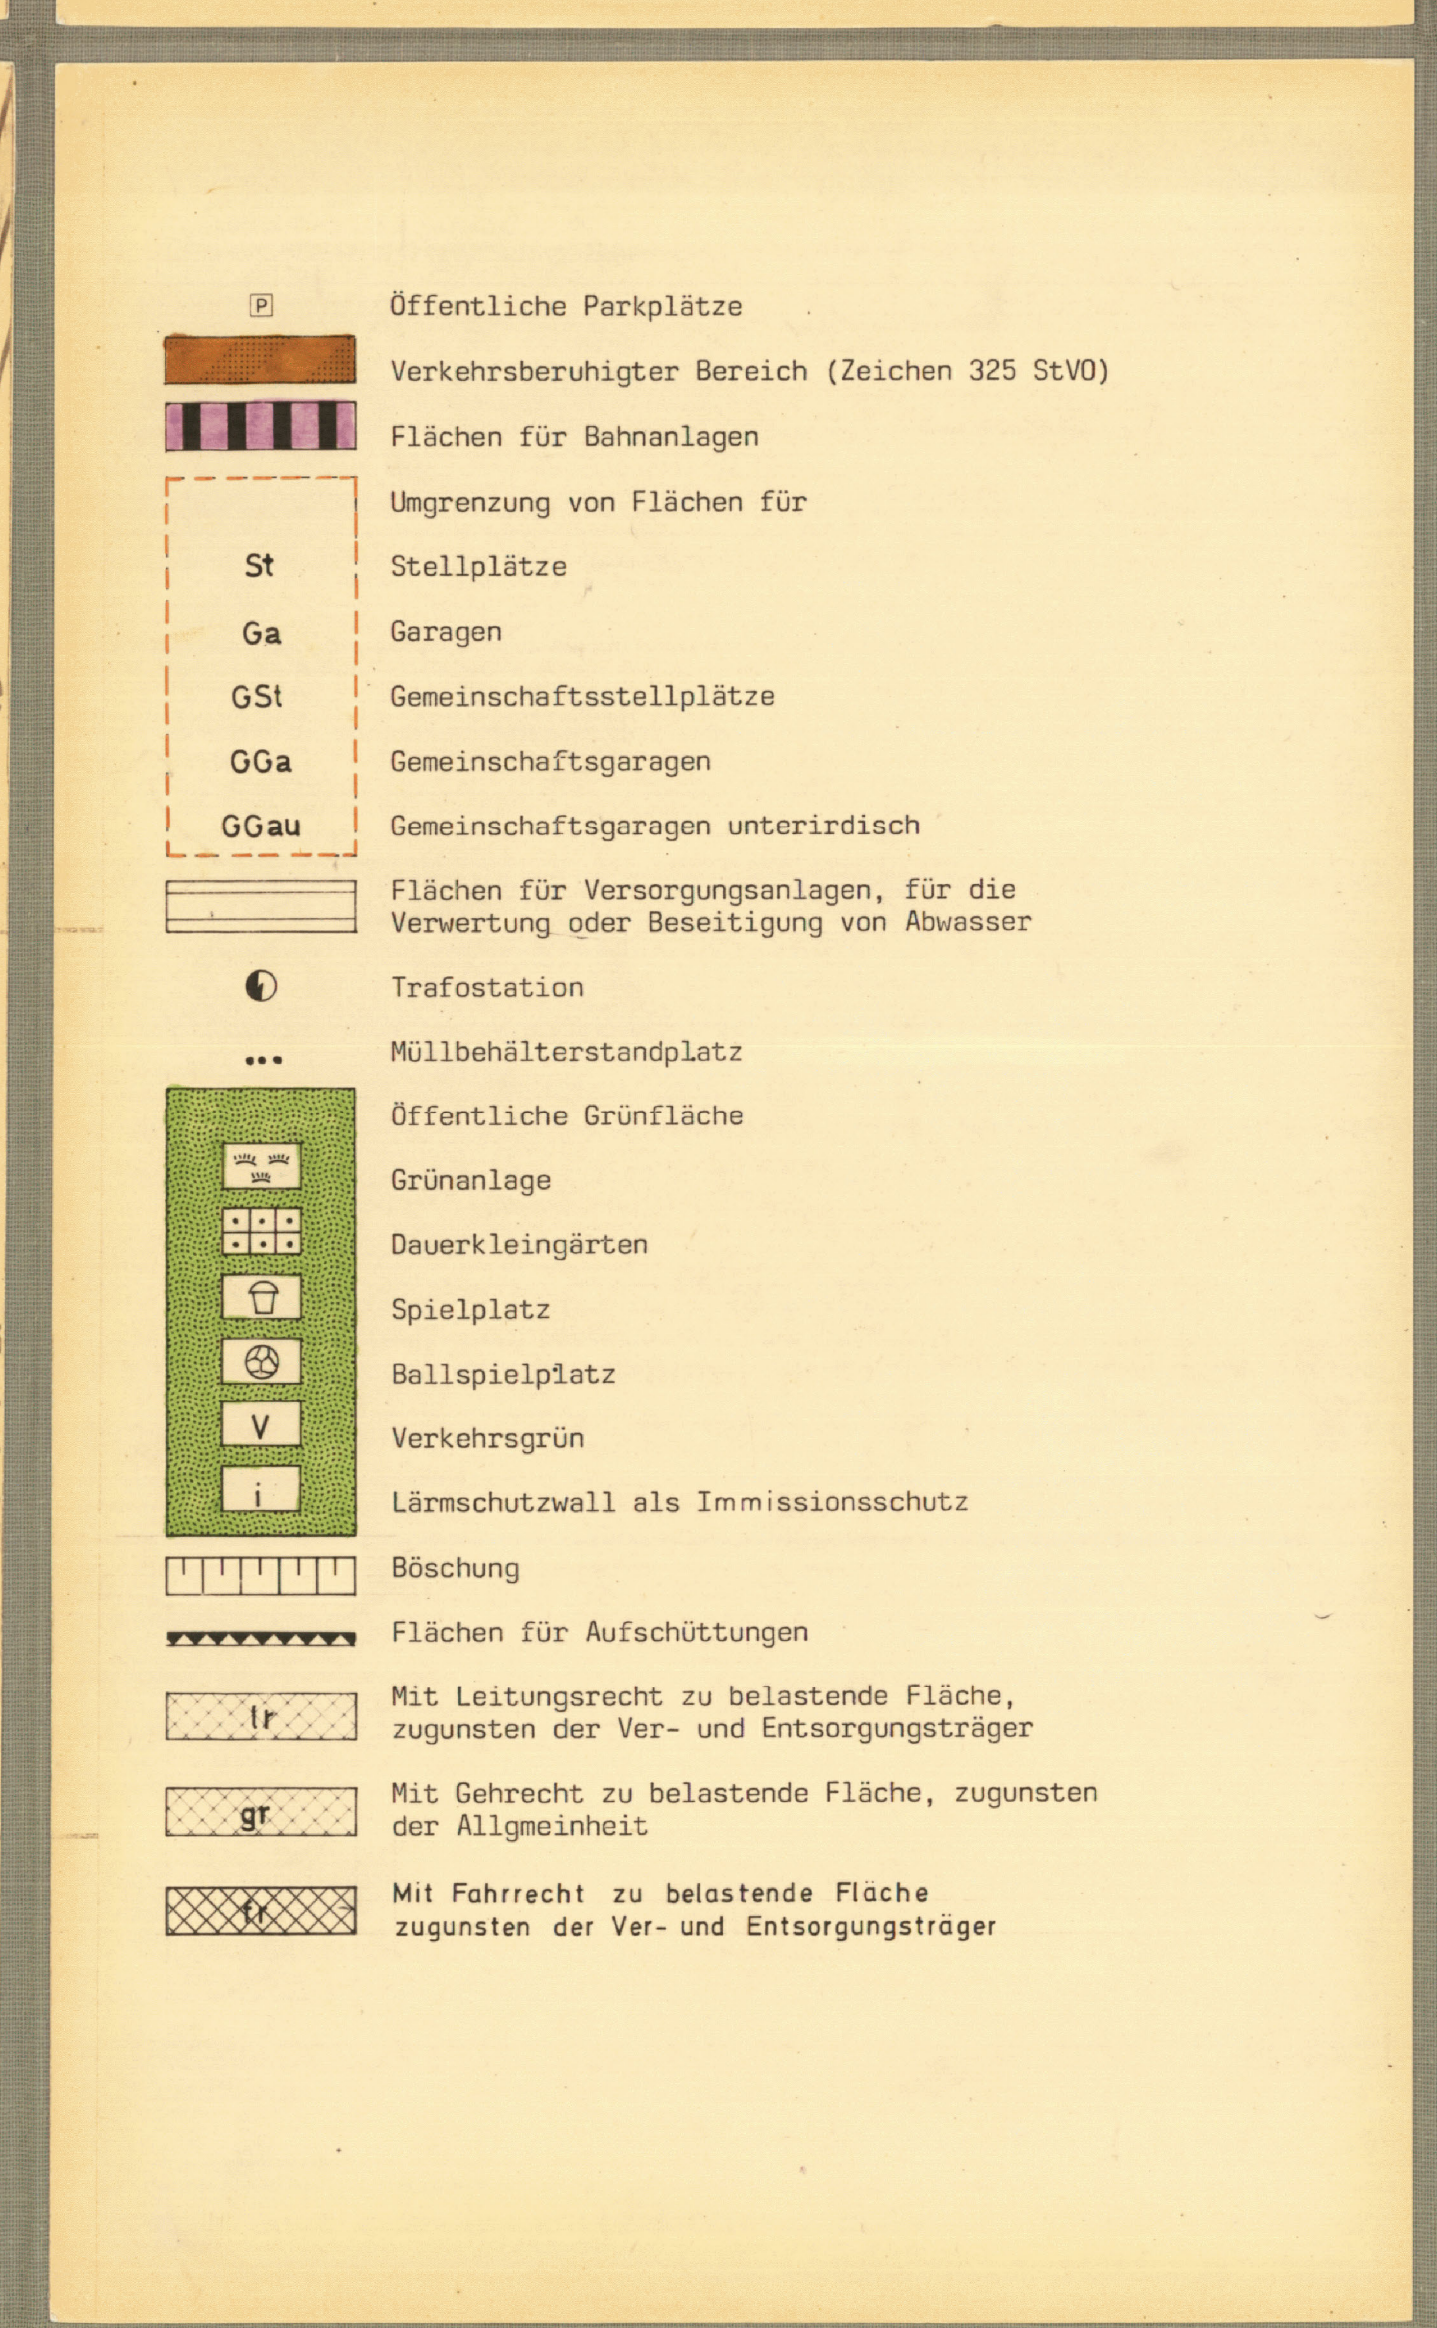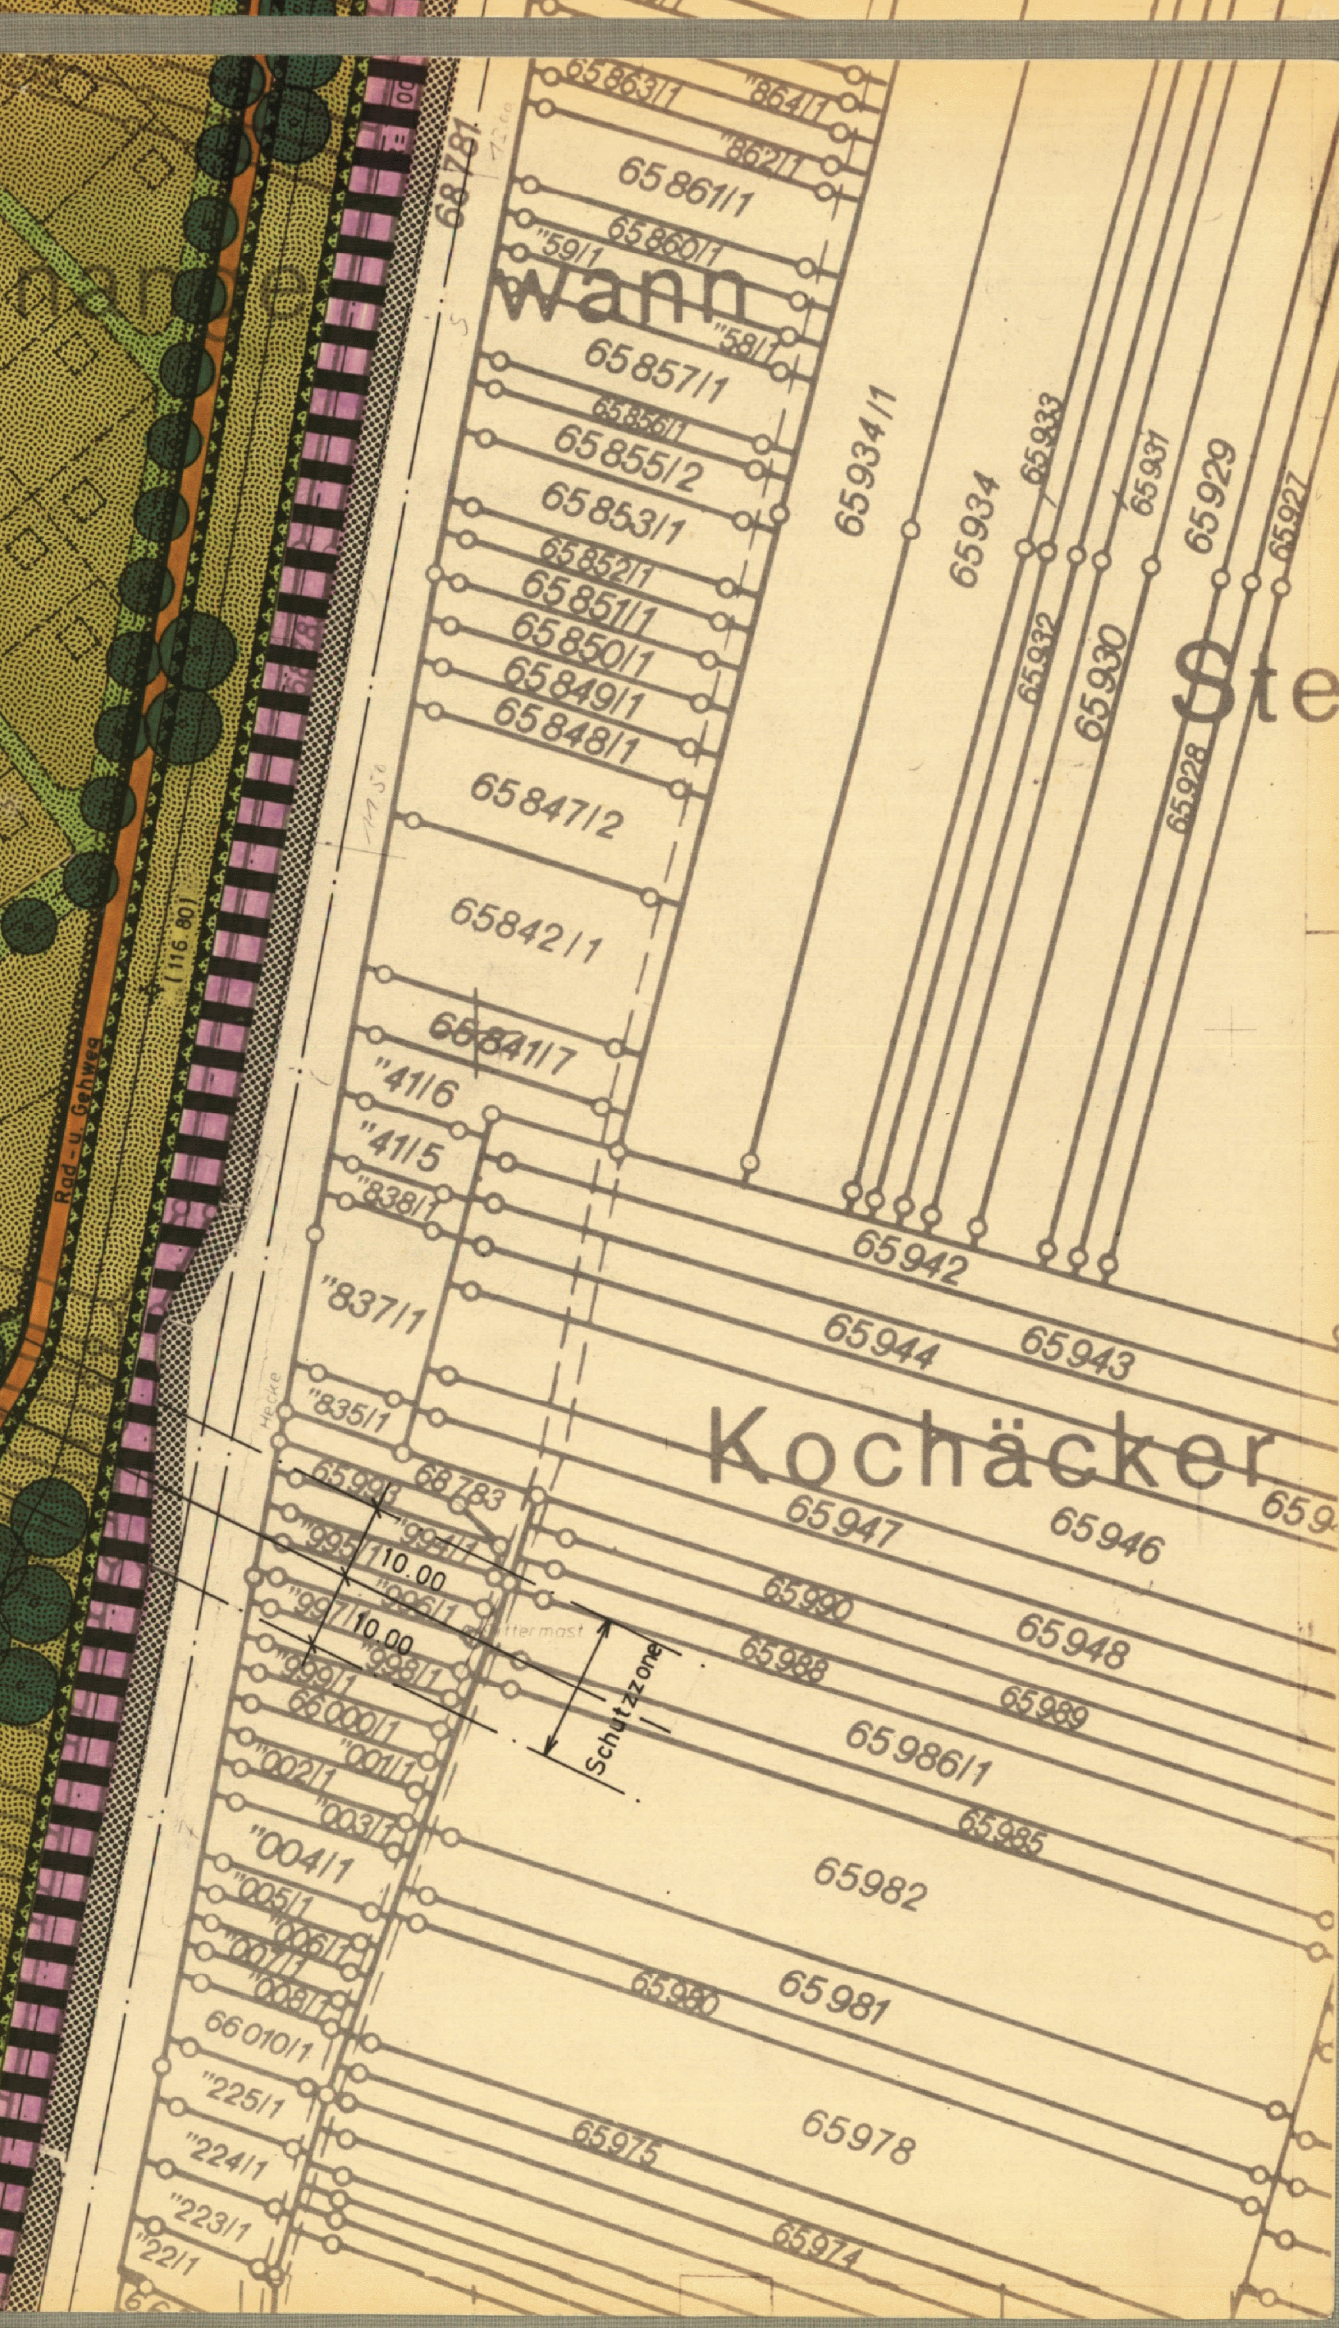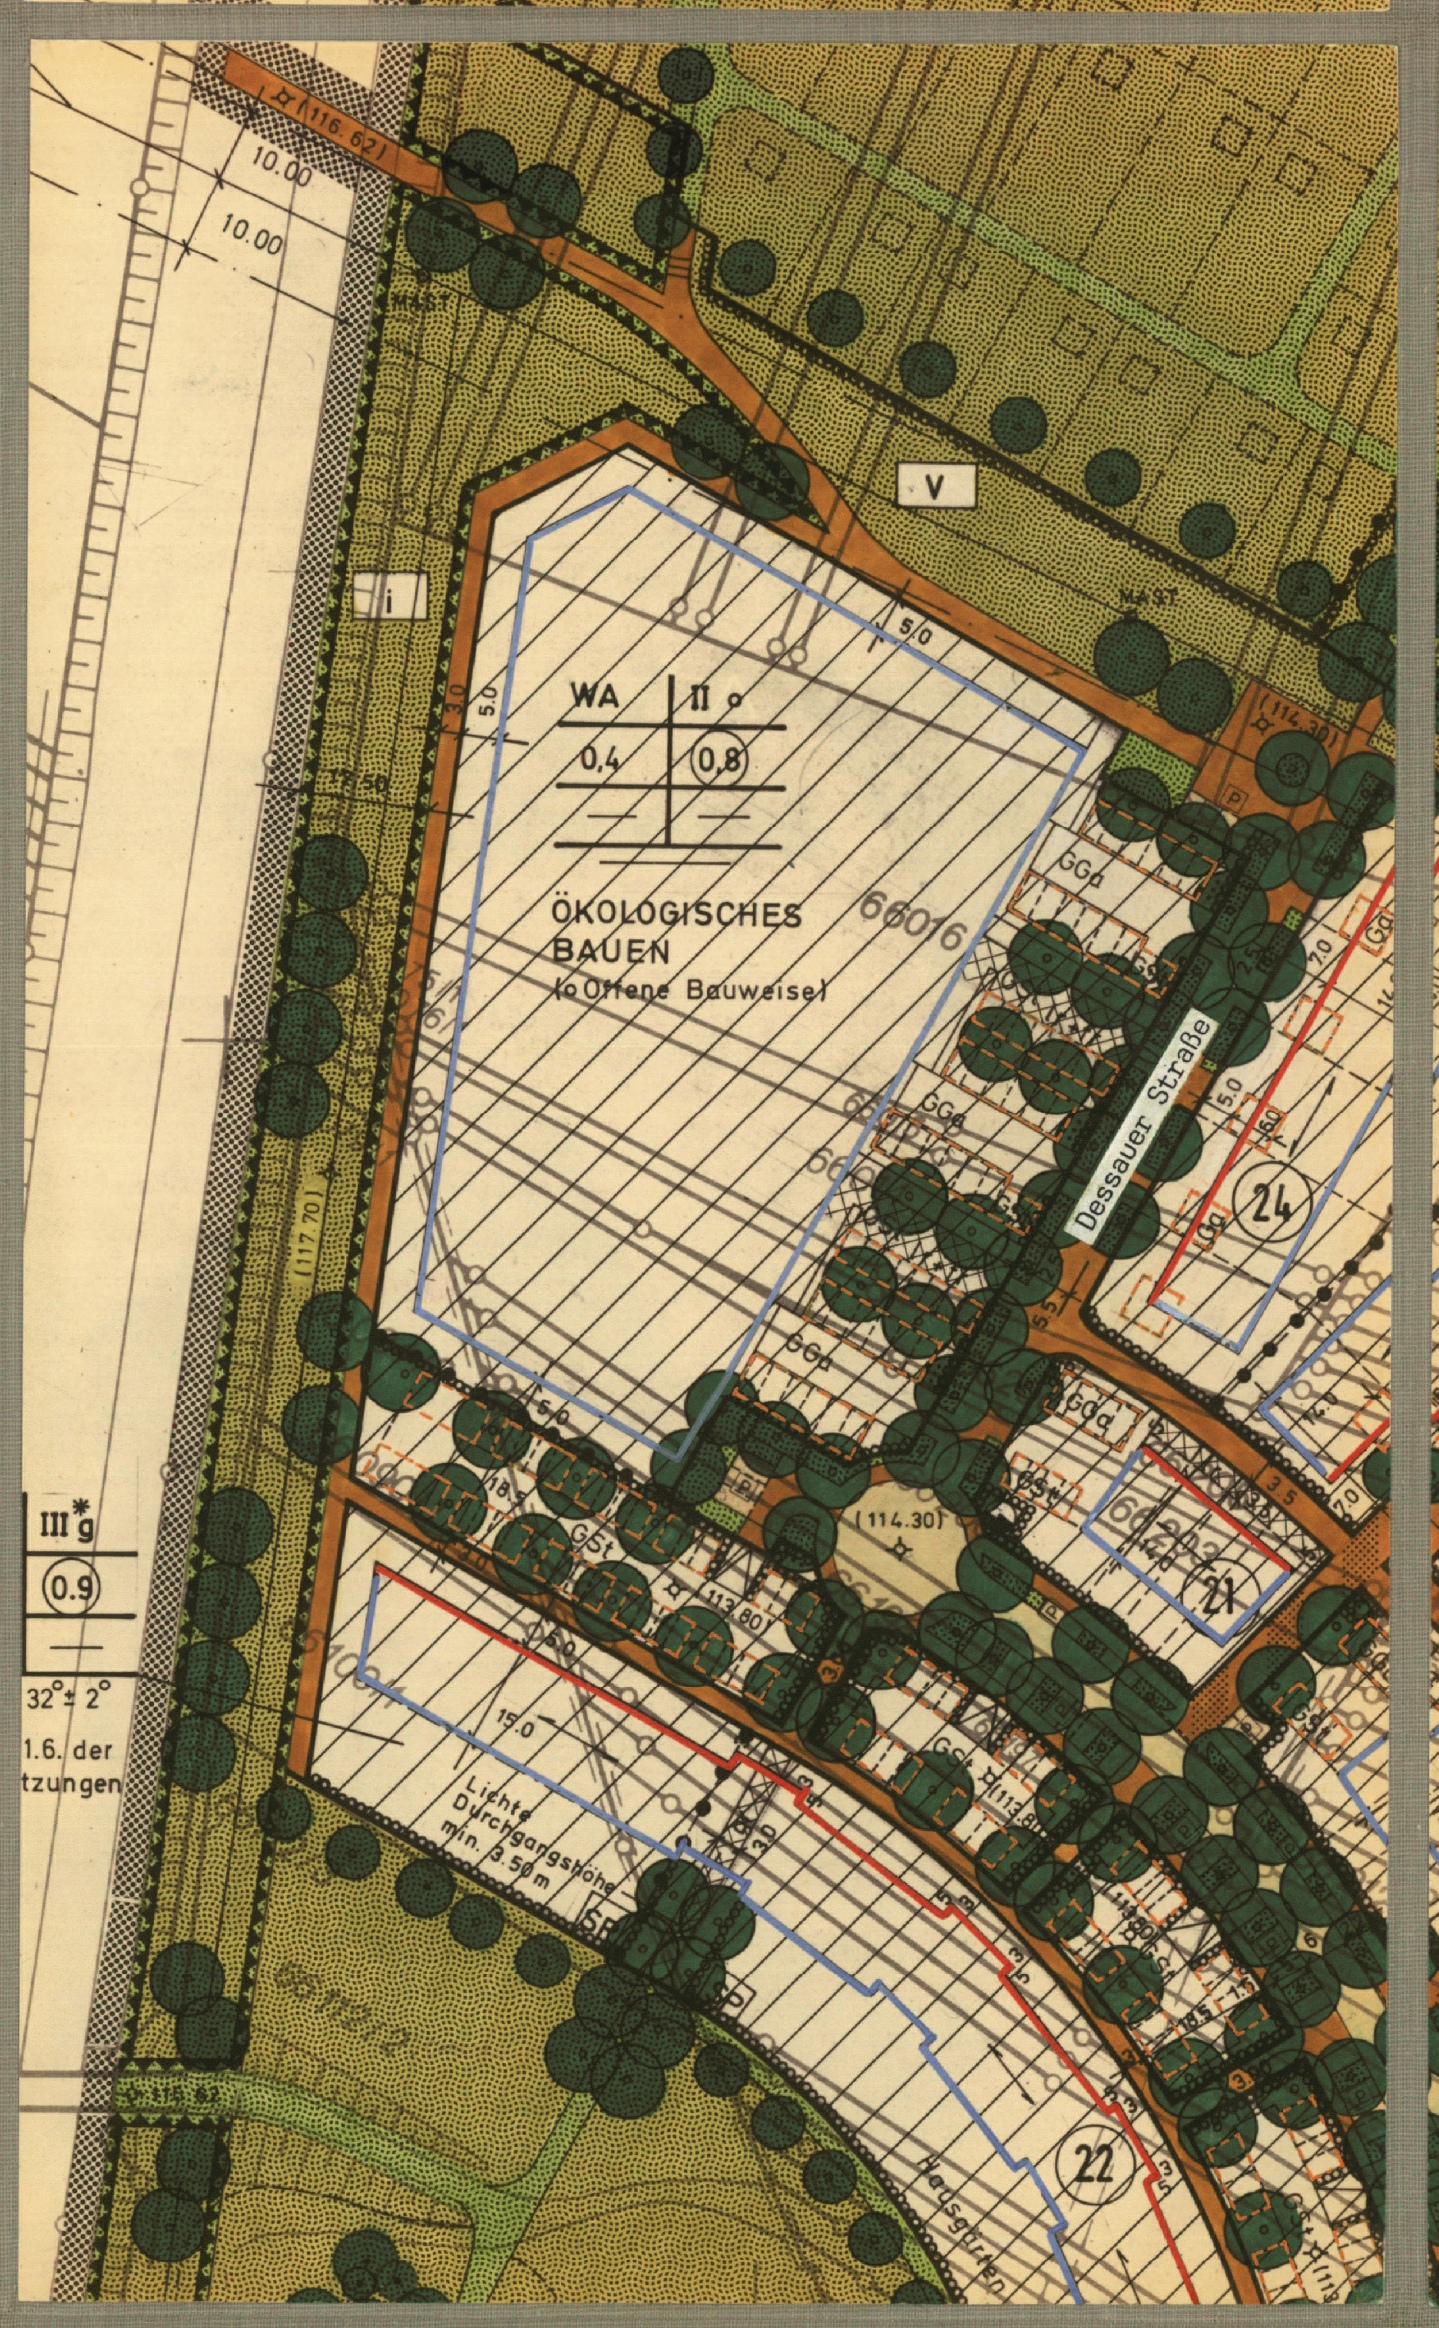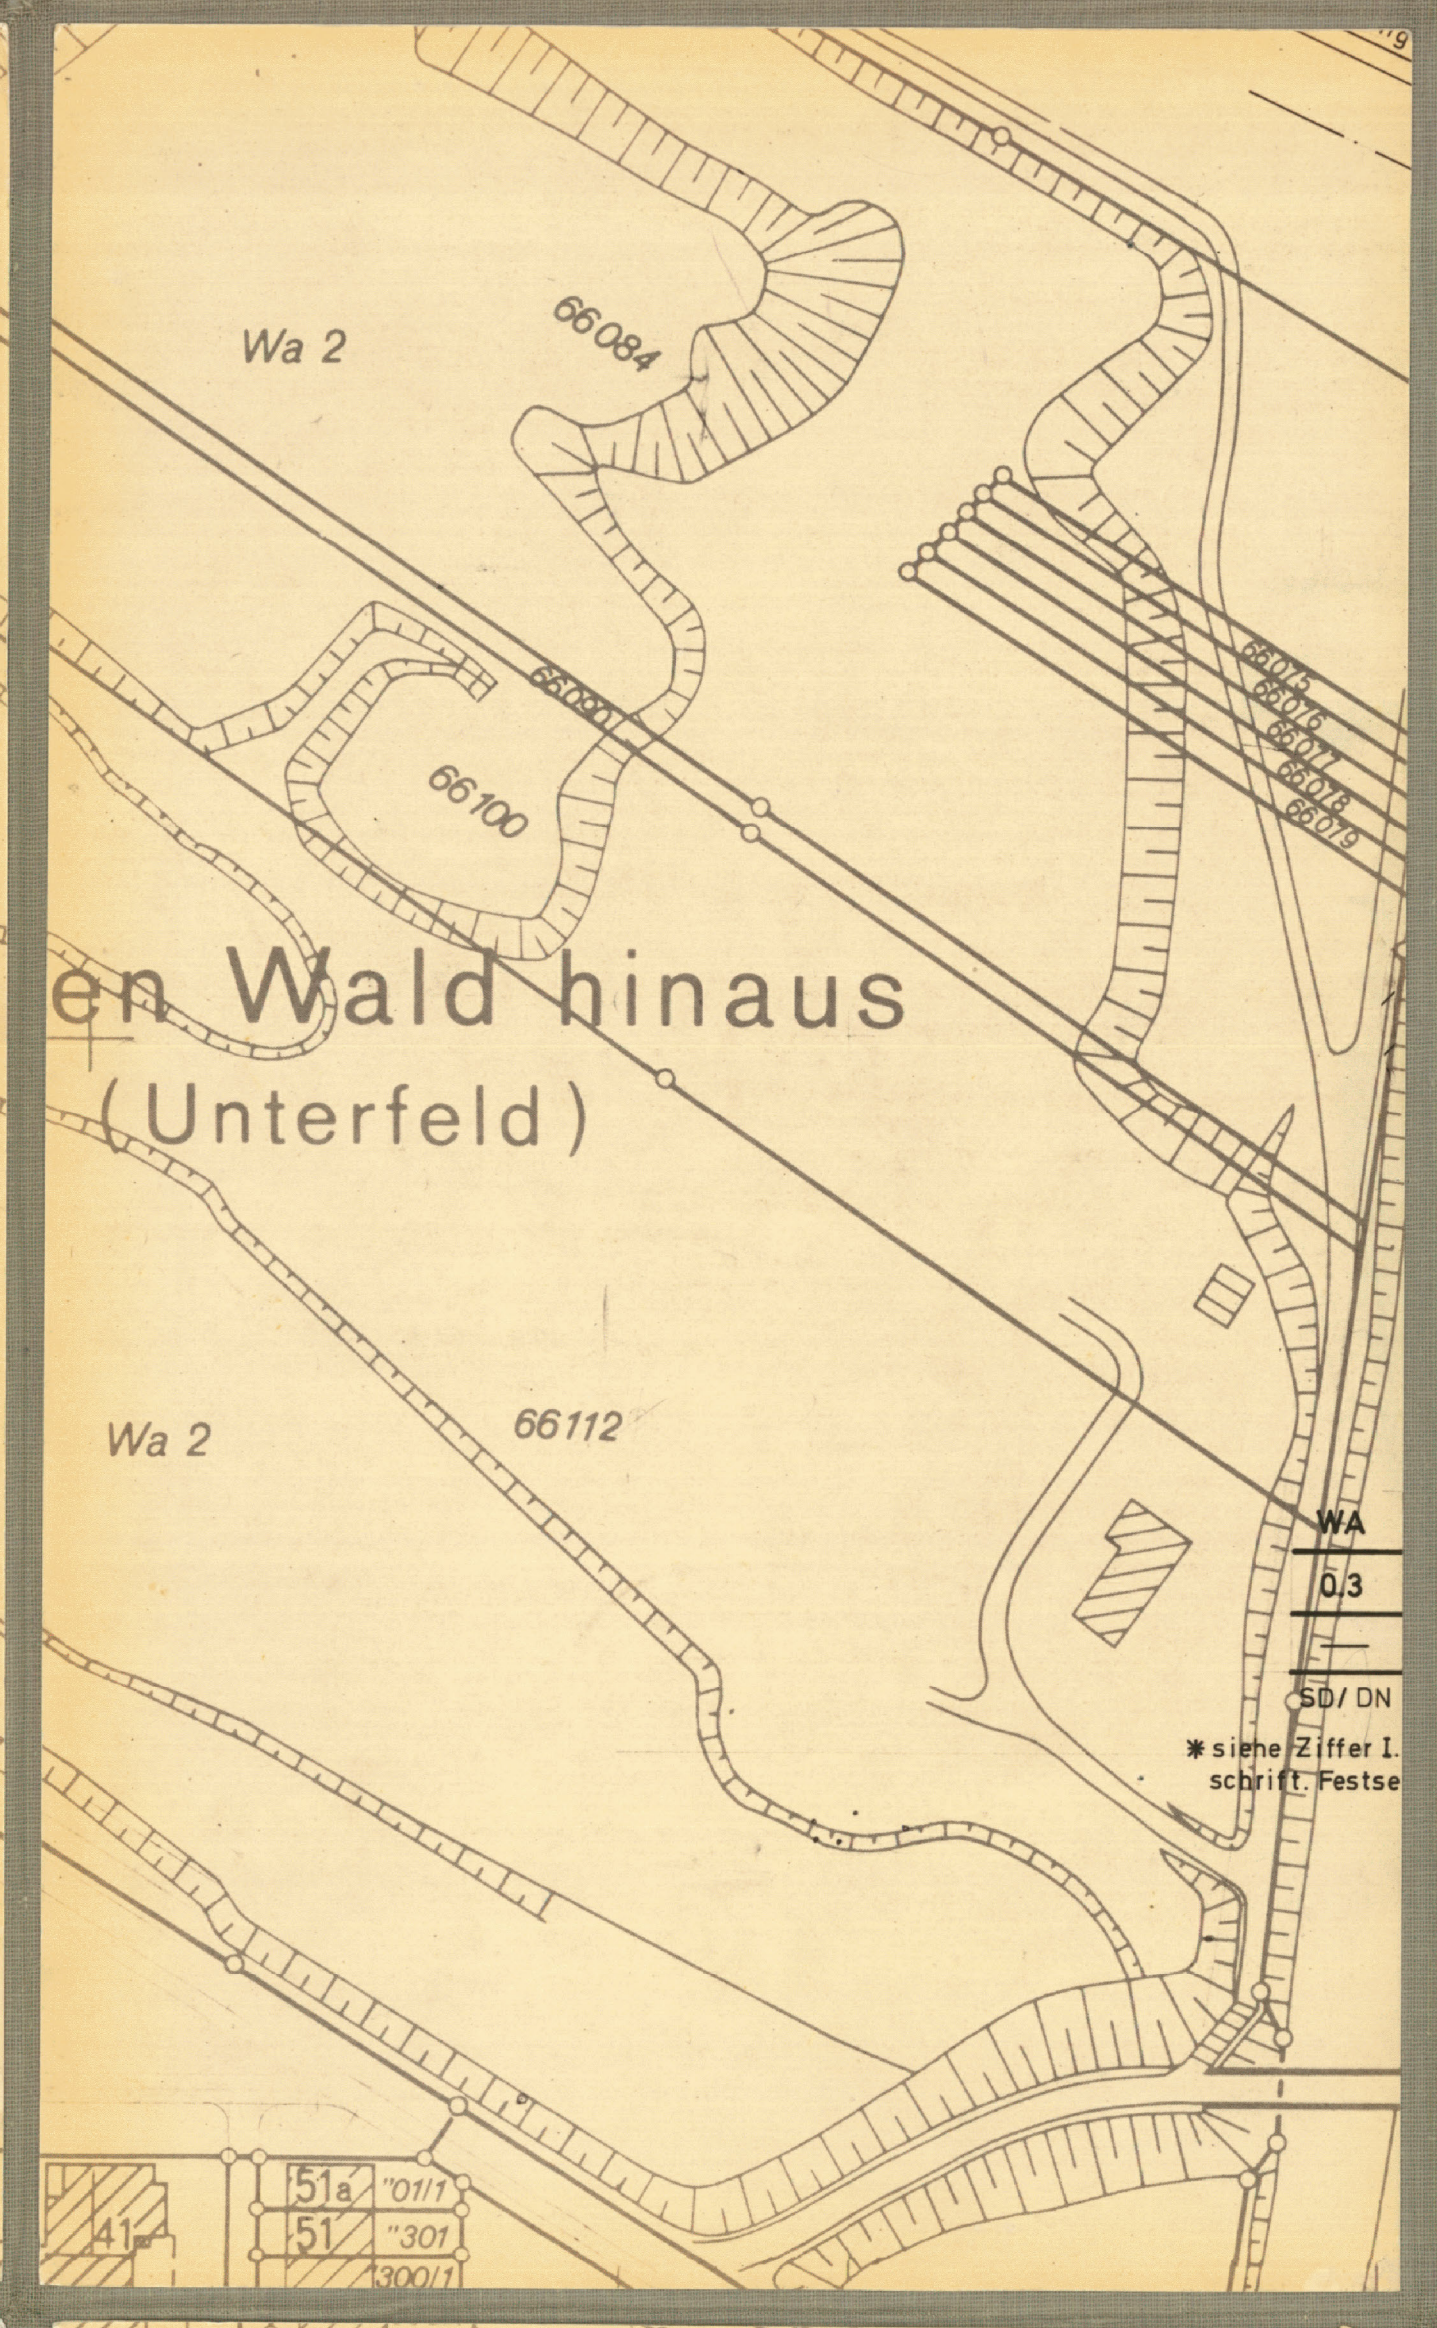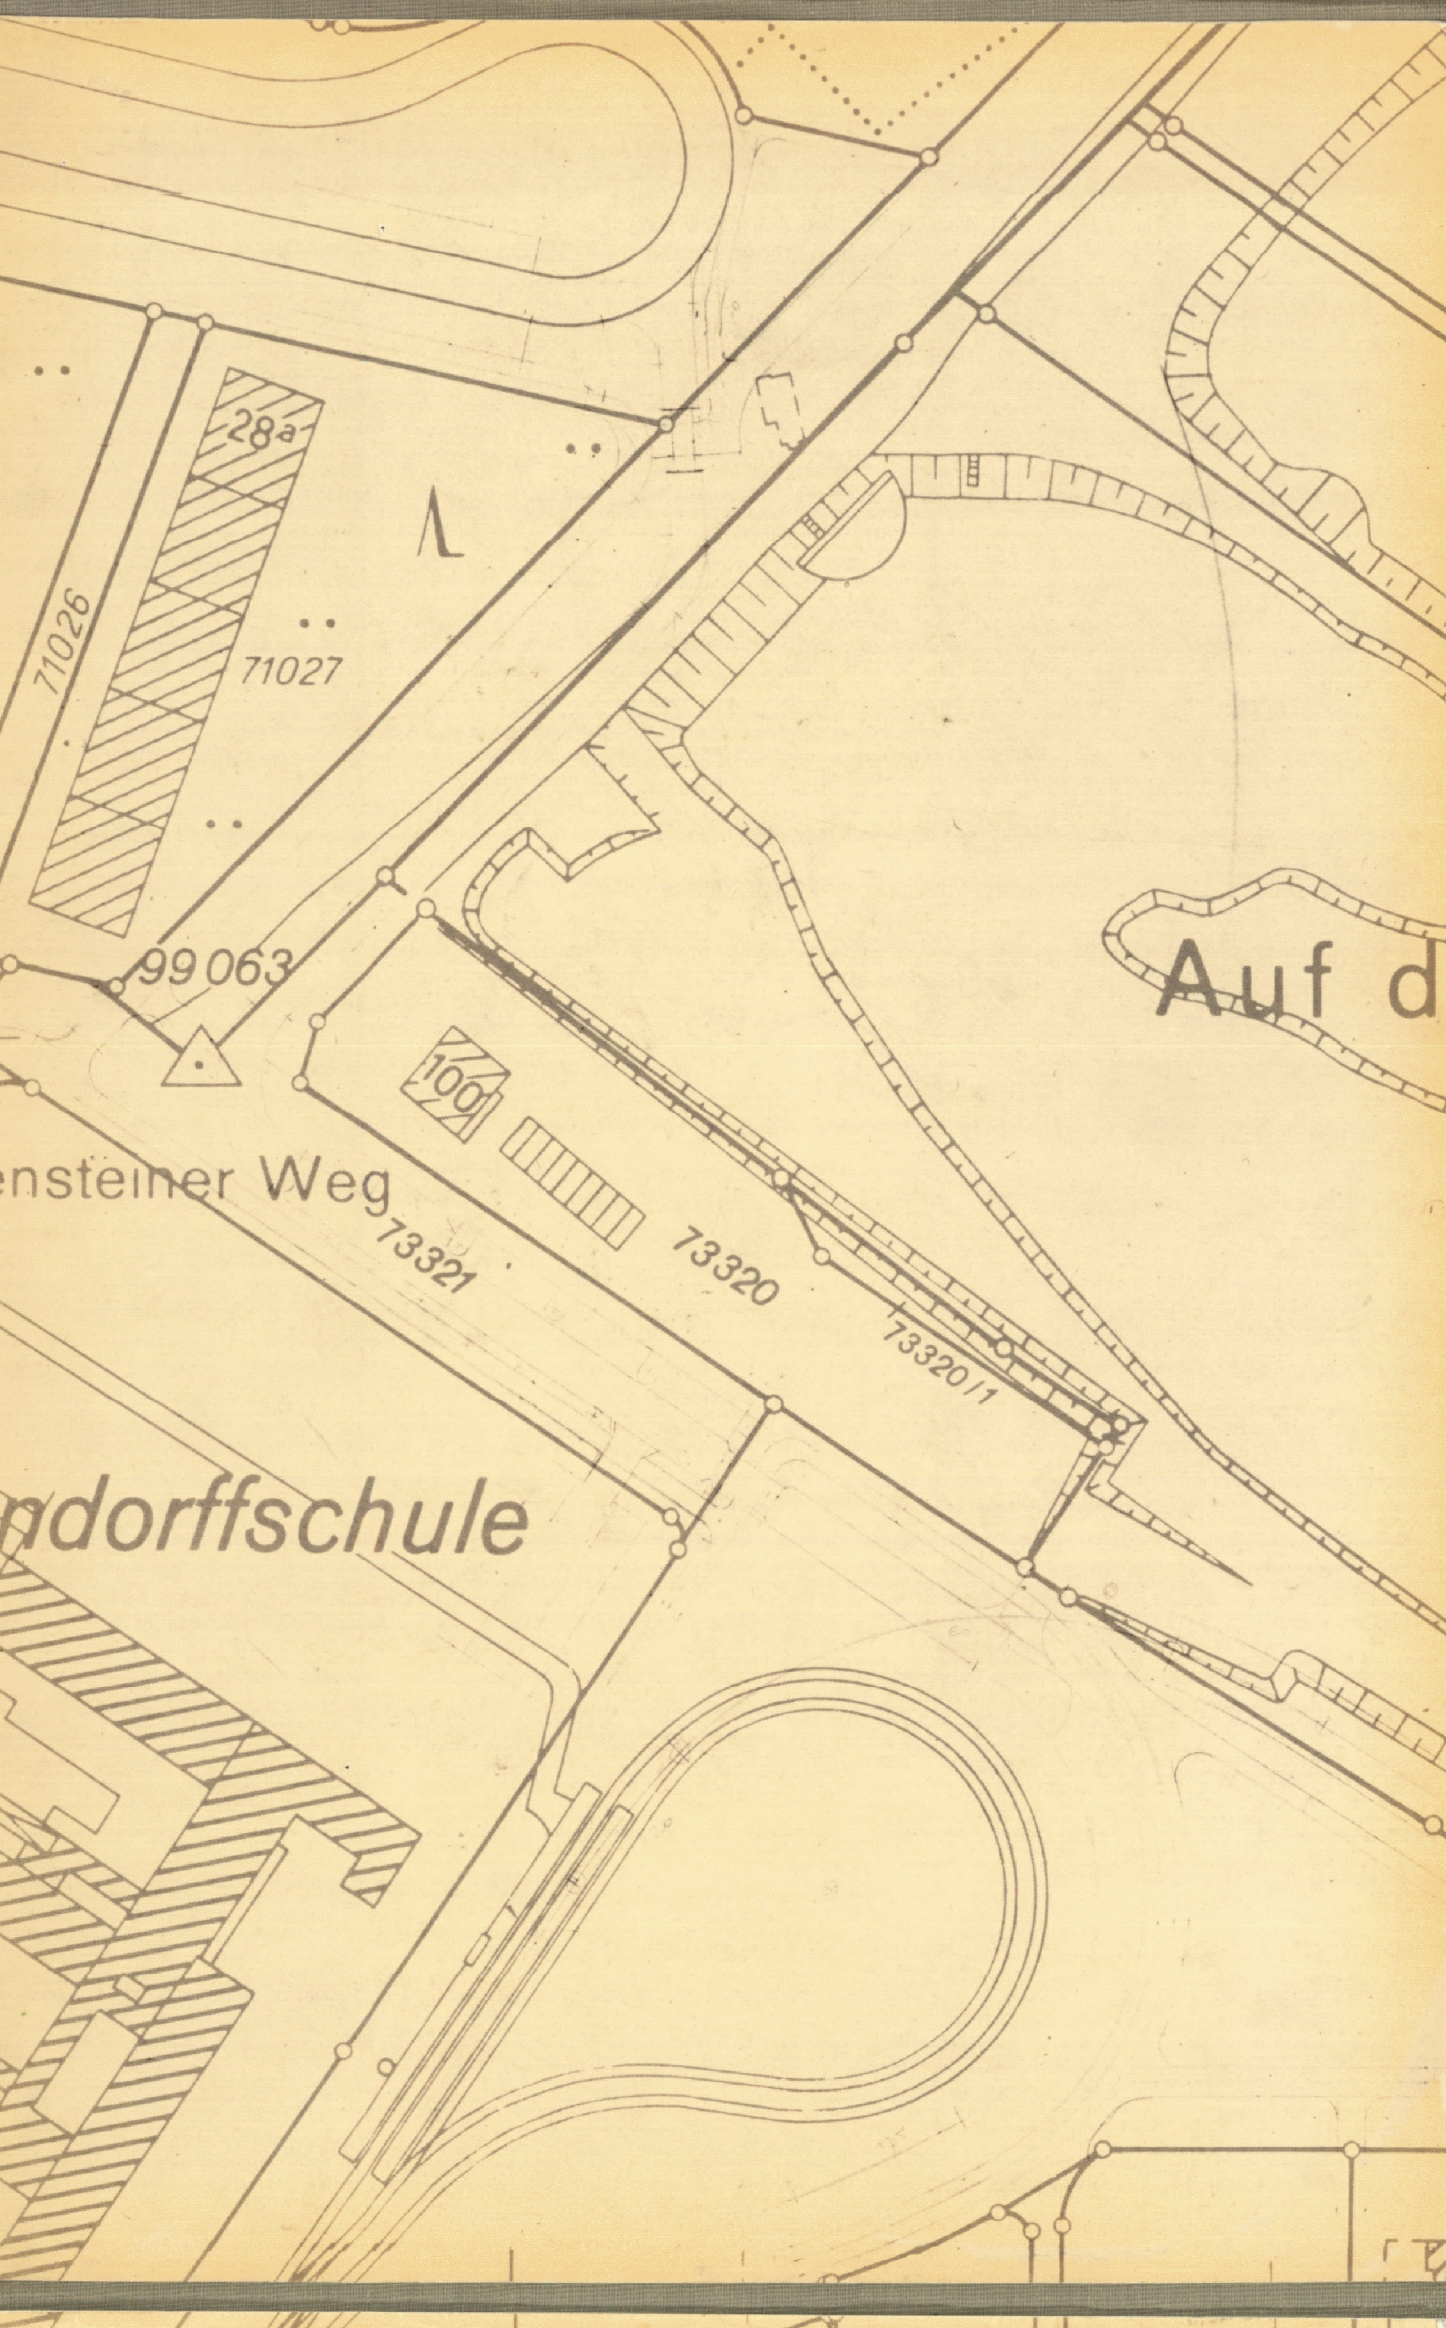

Aufstellungsbeschluss gemäß § 2 Abs. 1 BBauG/BauGB am 03.07.1982

Billigung des Entwurfs durch den Gemeinderat und Auslegungsbefehl gemäß § 3 Abs. 2 BauGB, § 73 Abs. 6 LBO am 09.09.1986

Öffentliche Auslegung des Bebauungsplans gemäß § 3 Abs. 2 BauGB, § 73 Abs. 6 LBO von 03.08.1987 bis 04.09.1987

Satzungsbeschluss gemäß § 10 BauGB am 15.11.1988

Anzeigeverfahren gemäß § 11 Abs. 3 BauGB ohne Beanstandung abgeschlossen. Regenerationsbereich 42.24/24.24/24.24/24.24 am 07.03.1989

Der Bebauungsplan ist unter Beachtung des vorstehenden Verfahrens als Satzung beschlossen worden. Er wird hiermit ausgefertigt.

Karlsruhe, 21.11.1988
W. Frank
Prof. Dr. W. Frank
Oberbürgermeister

In Kraft getreten (§ 12 BauGB, § 73 Abs. 6 LBO) mit der Bekanntmachung am 17.03.1989

Beim Stadtplanungsamt zu jeder-
nenns Einsicht bereitgehalten
(§ 12 Satz 2 BauGB) ab 17.03.1989