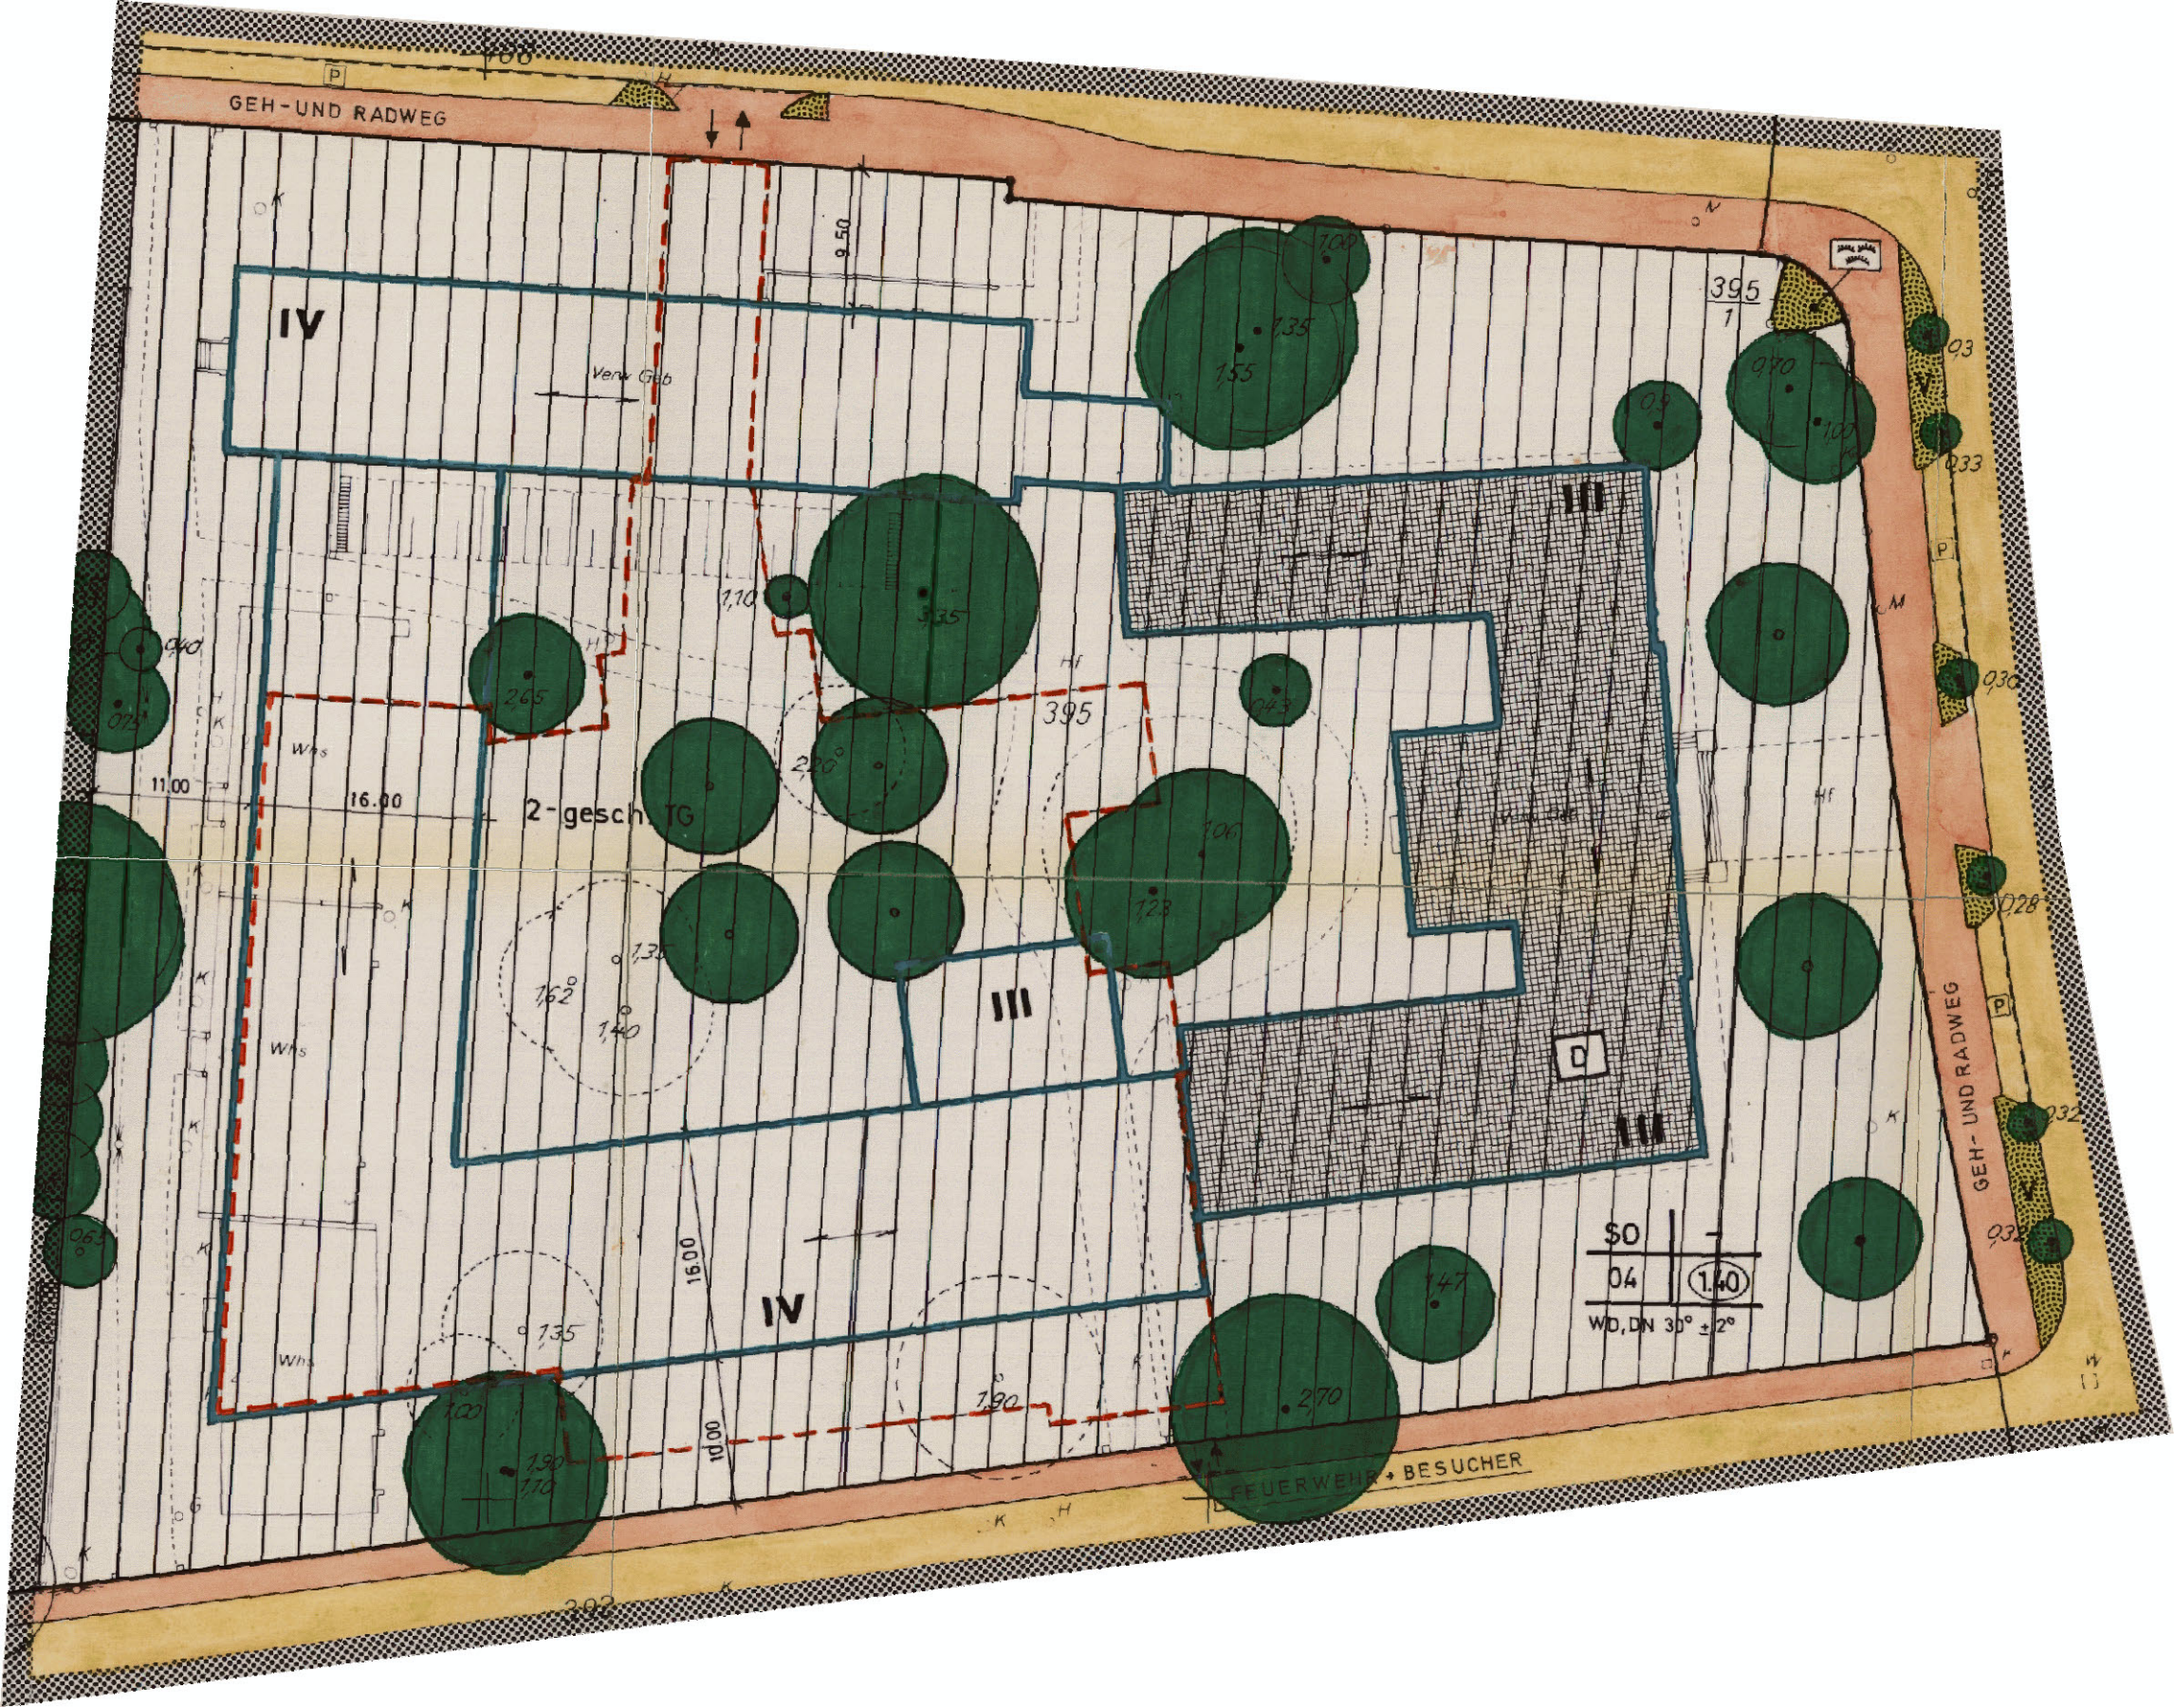
GEH-UND RADWEG
IV
Verw. Geb.
9.50
395
1
III
1,10
395
2-geschTG
11.00
16.00
III
IV
16.00
10.00
D
III
SO
04
140
WD, DN 30° ± 2°
FEUERWEHR + BESUCHER
GEH- UND RADWEG