


NR. 656 A

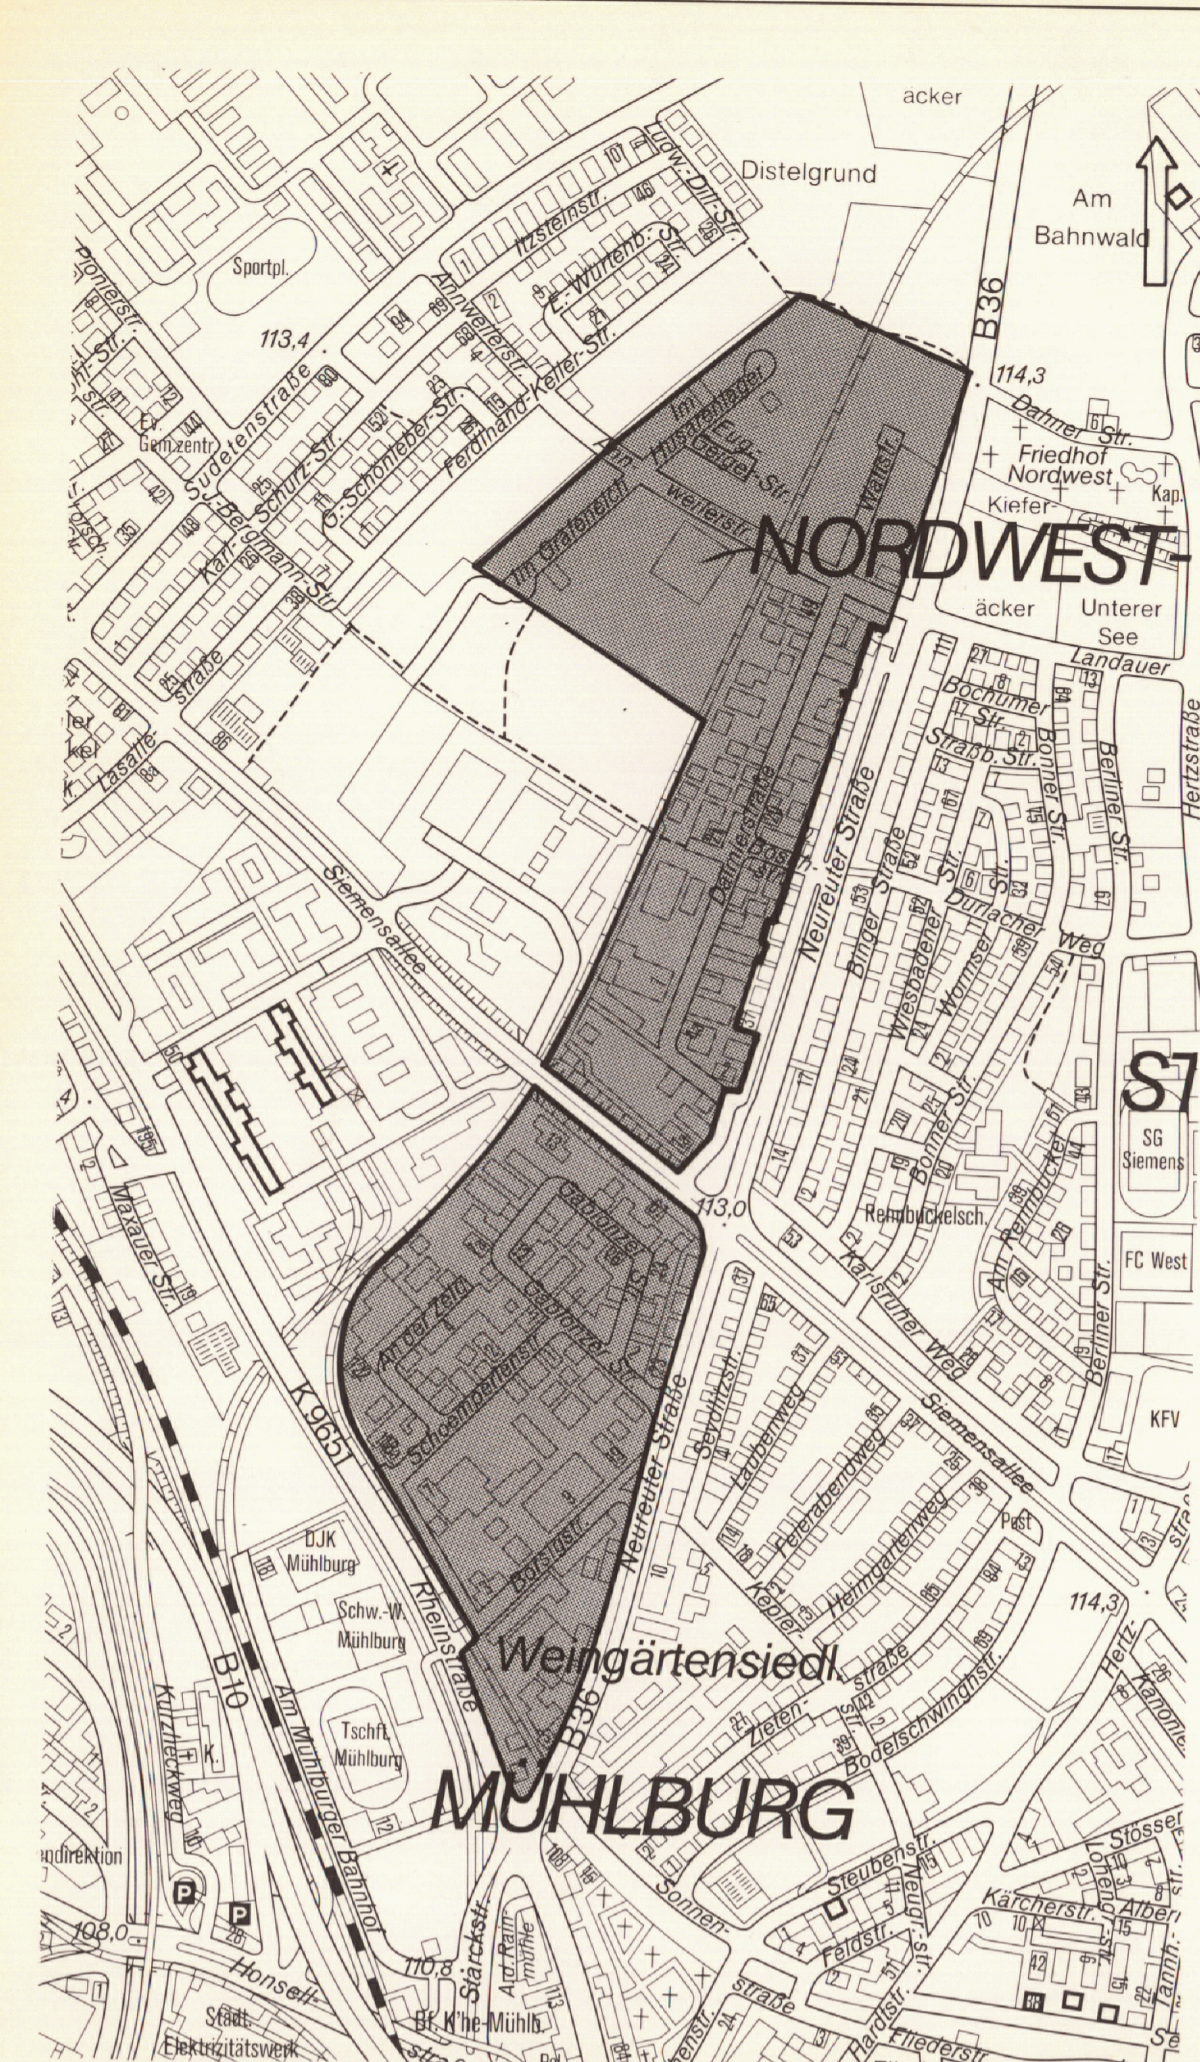

ÜBERSICHT M. 1:10 000

Zeichenerklärung

- GE Gewerbegebiet
- Grenze des räumlichen Geltungsbereiches des Bebauungsplanes

- (?) Zerlegung noch nicht in Grundbuch durchgeführt
- (- - -) Verschmelzung noch nicht in Grundbuch durchgeführt

Vermessungs- und Liegenschaftsamt

Karlsruhe, 6. März 1990  
*Küster*

STADT KARLSRUHE  
**BEBAUUNGSPLAN**  
 GEWERBEGEBIET ZWISCHEN  
 RHEIN- UND GABLONZER STR.  
 MÜHLBURG WEST - TEILBEREICH  
 INDUSTRIEGEBIET NEUREUTER  
 STRASSE  
 GEWERBEGEBIET HUSAREN-  
 LAGER  
 ÄNDERUNG

➔ M. 1:2000

KARLSRUHE, DEN 19.06.1990  
 DER OBERBÜRGERMEISTER: *Churth* STADTPLANUNGSAMT:

GEANDERT: 9.10.90/16.10.90/16.4.91

Aufstellungsbeschluss gemäß § 2 Abs. 1 BauGB/BauZG am 19.04.1995..

Billigung des Entwurfs durch den Gemeinderat und Auslegungsbefehl gemäß § 3 Abs. 2 BauGB, § 73 Abs. 6 LBO am 18.12.1990.

Öffentliche Auslegung des Bebauungsplans gemäß § 3 Abs. 2 BauGB, § 73 Abs. 6 LBO vom 21.01.1991 bis 22.02.1991

Satzungsbeschluss gemäß § 10 BauGB am 16.04.1991.

AZ 22-251/3-11/3  
 Regierungspräsidium Karlsruhe  
 Nicht beanstanden  
 (§ 11 Abs. 3 Satz 2 BauGB)  
 Karlsruhe, 27.08.1991

Der Bebauungsplan ist unter Beachtung des vorstehenden Verfahrens als Satzungsbeschluss worden. Er wird hiermit ausgefertigt.  
 Karlsruhe, 26.04.1991

Professor Dr. Seiler  
 Oberbürgermeister **656 A**

In Kraft getreten (§ 12 BauGB, § 73 Abs. 6 LBO) mit der Bekanntmachung am 06.09.1991

Beim Stadtplanungsamt zu jedermanns Einsicht bereitgehalten (§ 12 Satz 2 BauGB) ab 06.09.1991