

BEBAUUNGSPLAN UNIVERSITÄTSGELÄNDE ÖSTL. DES ADENAUERRINGS



Der durch Beschluß des Gemeinderats vom ..17.11.1992... als Satzung beschlossene Bebauungsplan ist nach § 12 BauGB u. § 73 Abs. 6 der LBO mit der Bekanntmachung am ..05.03.1993... in Kraft getreten. Karlsruhe, den ..08.03.1993..


M. 1:1000









KARLSRUHE, DEN 06.12.1990

DER OBERBÜRGERMEISTER: STADTPLANUNGSAMT:

GEANDERT 06.04.92

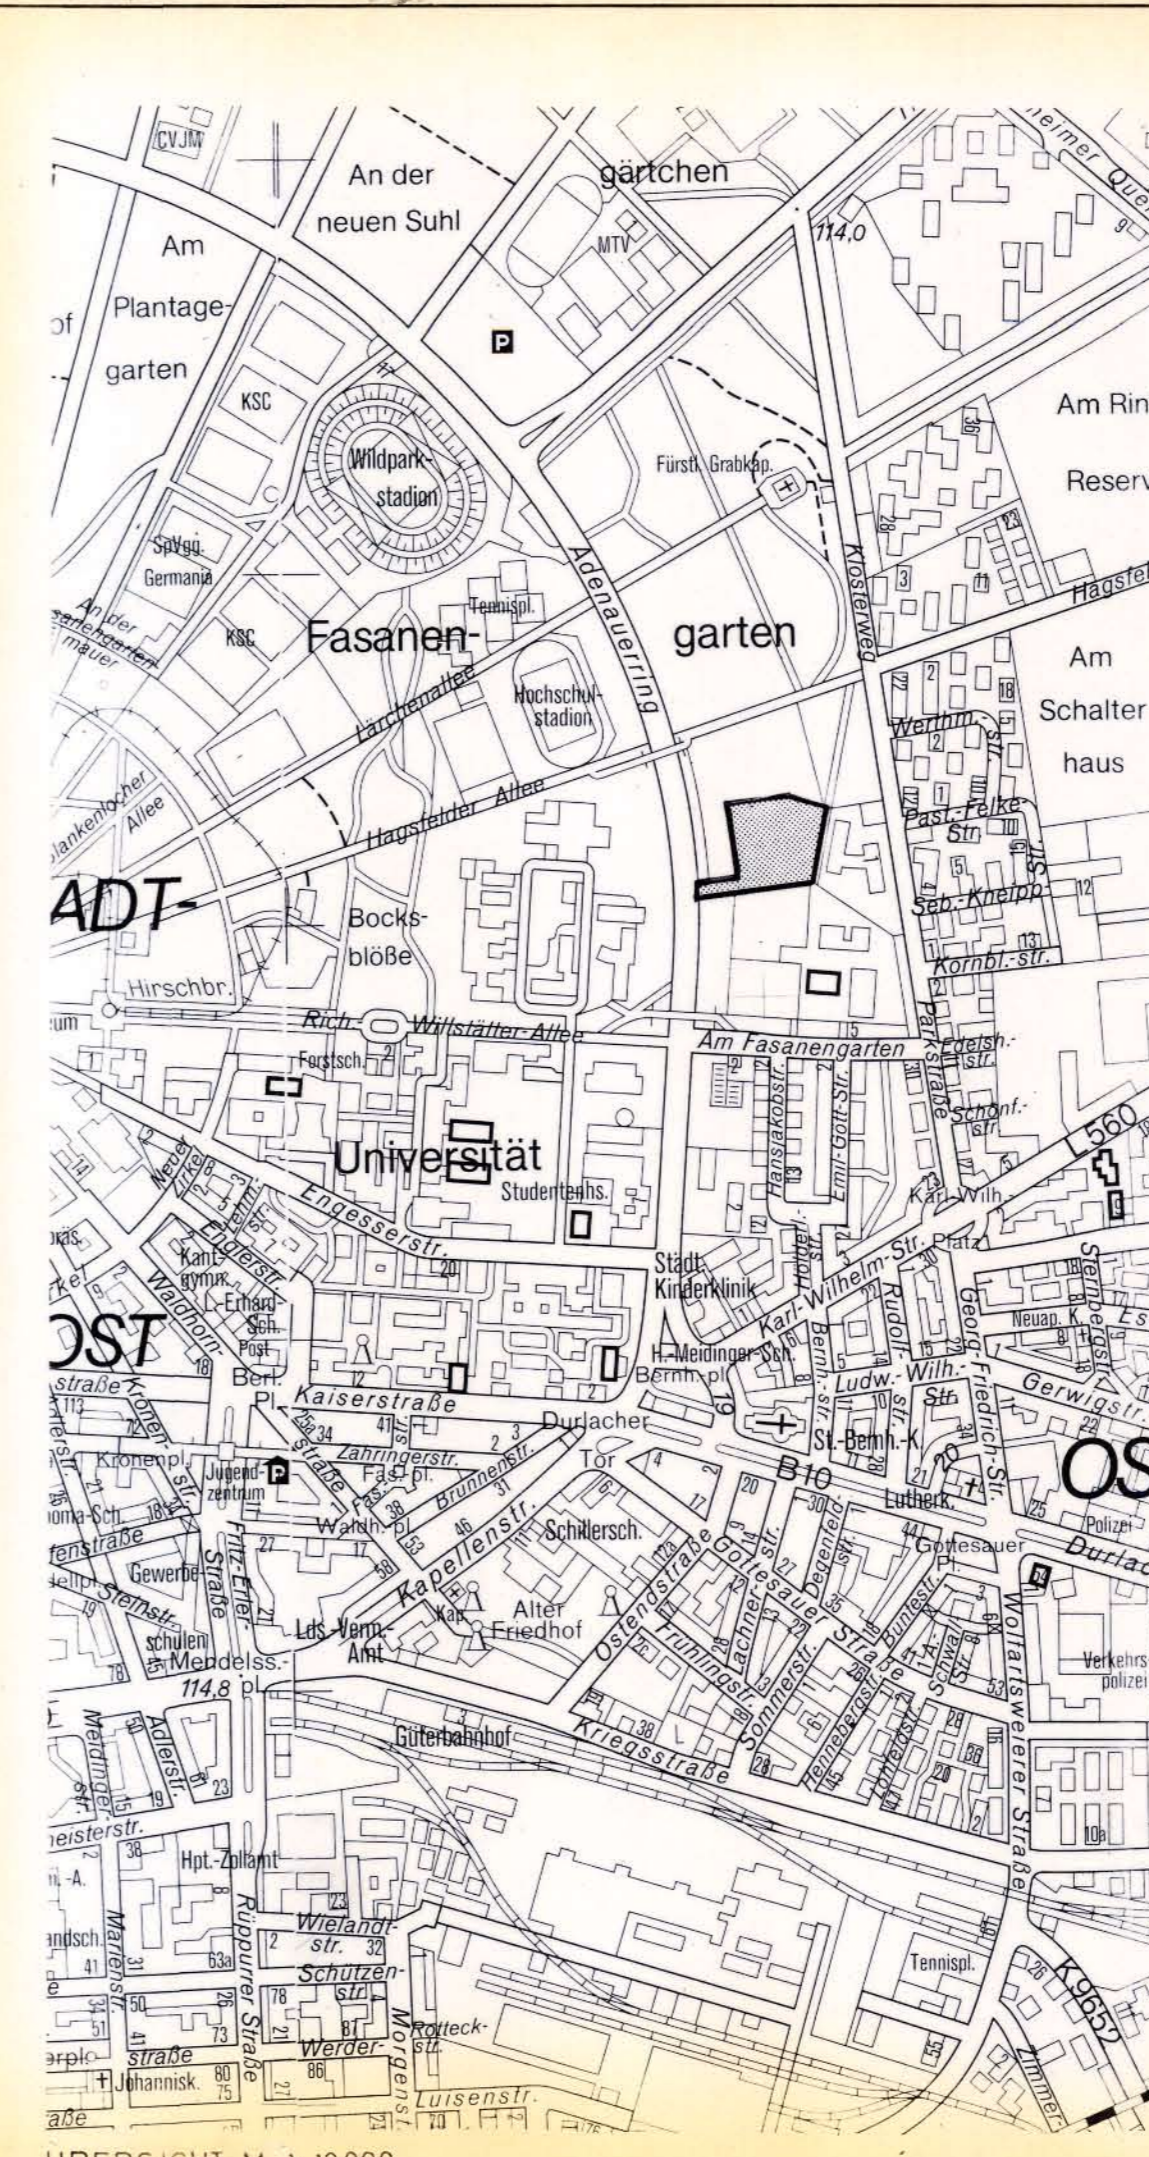

ÜBERSICHT M 1:10000

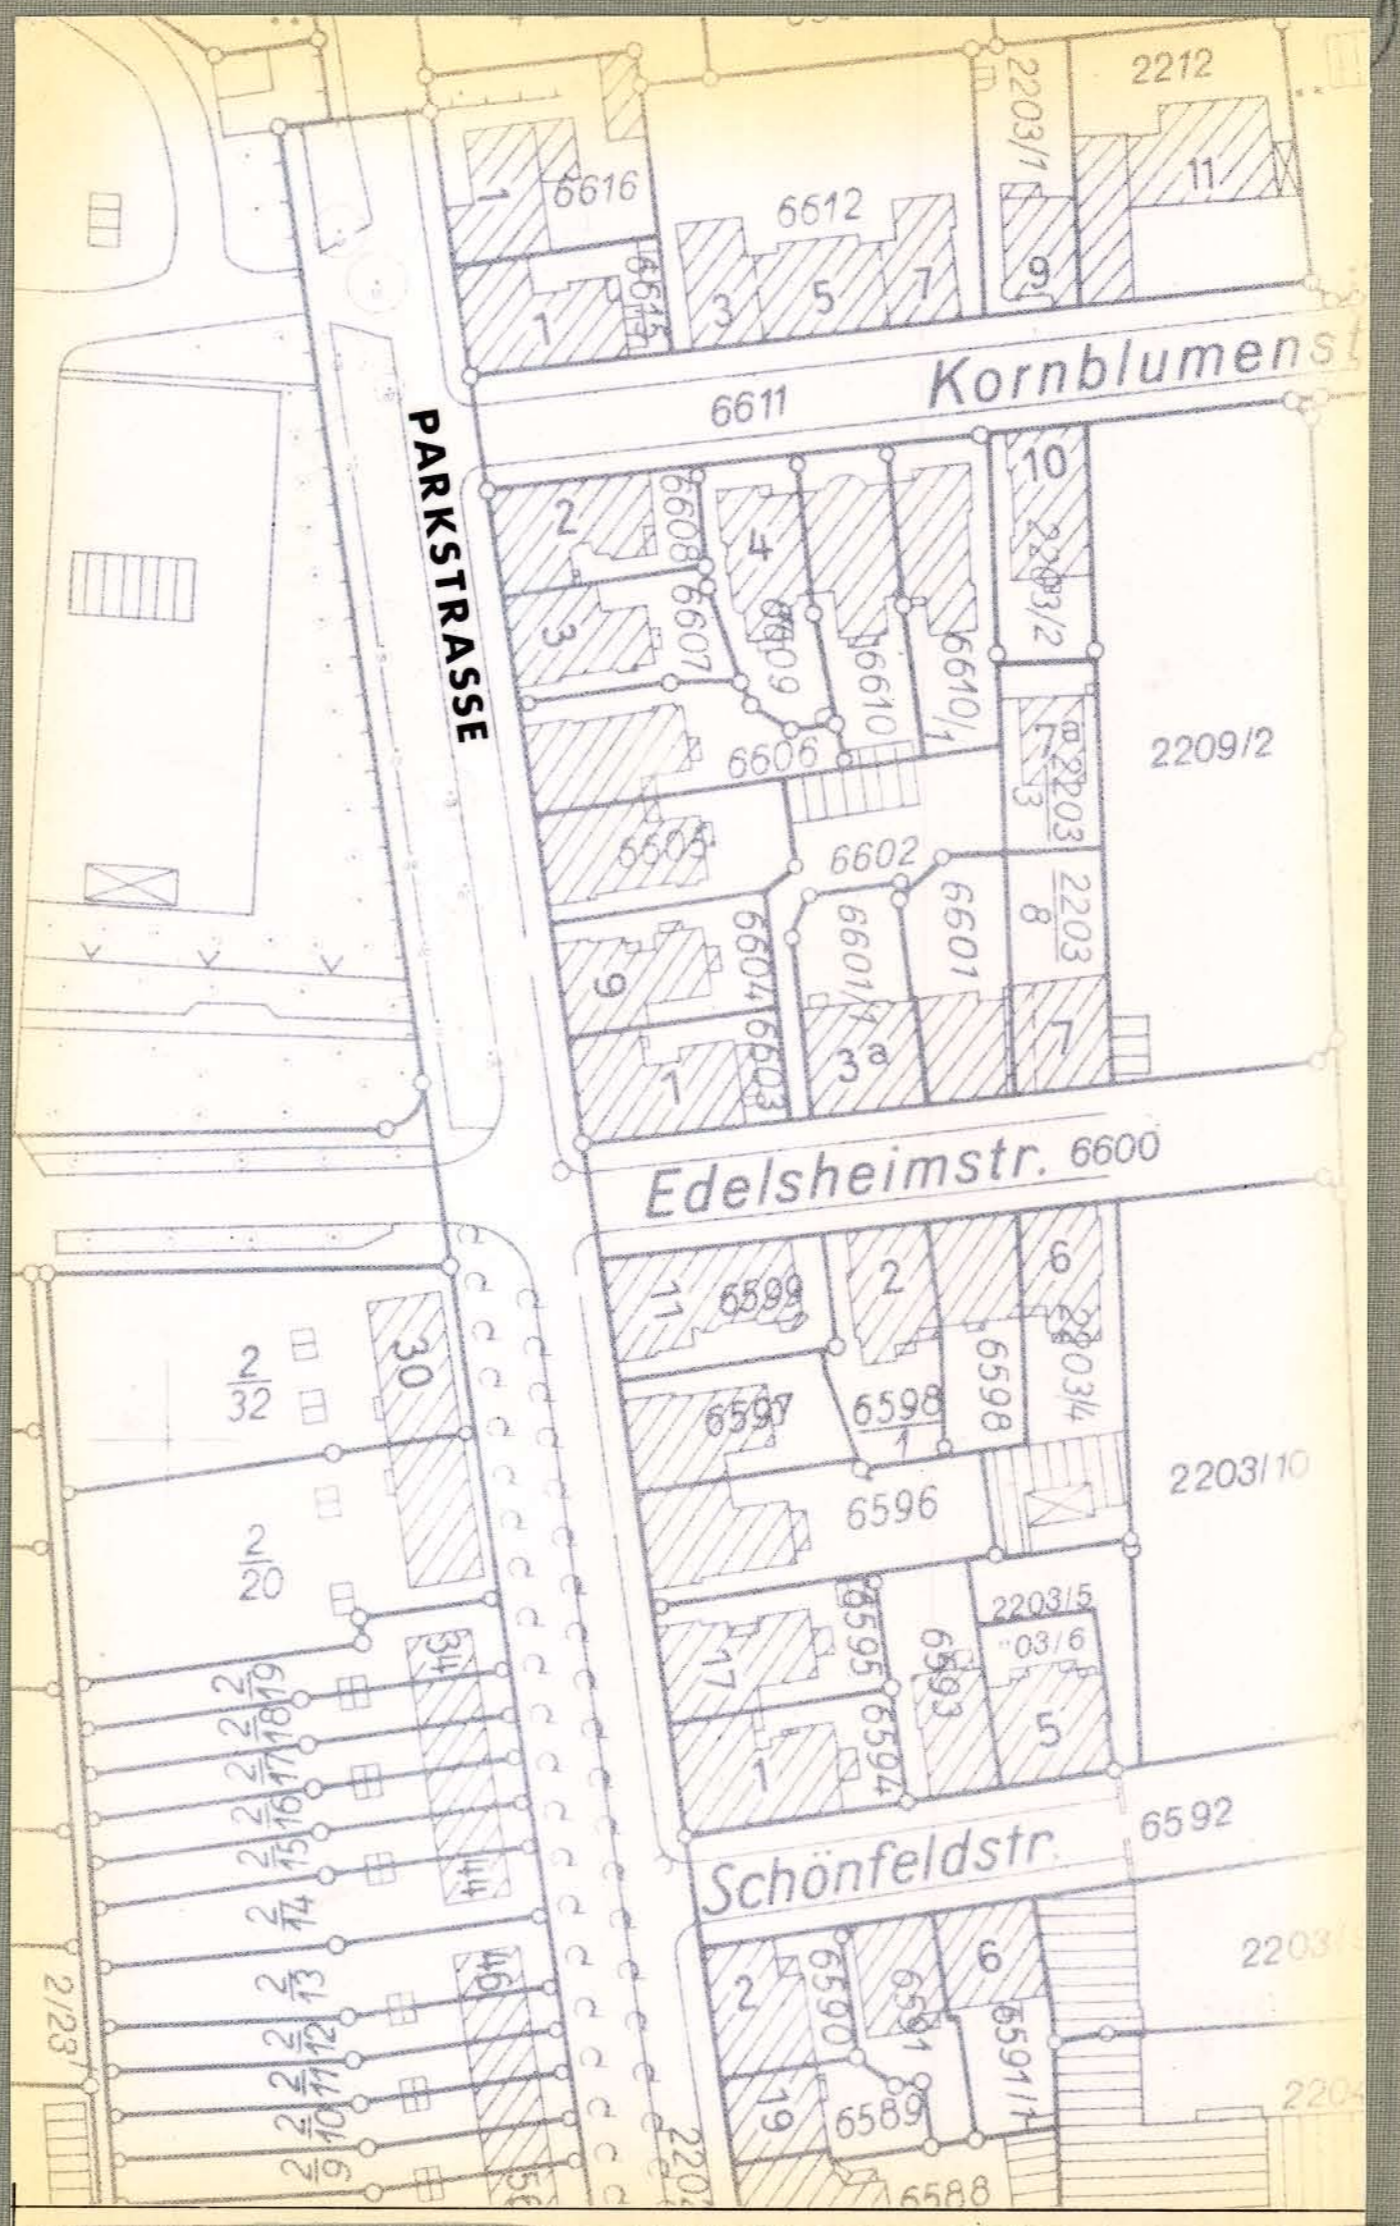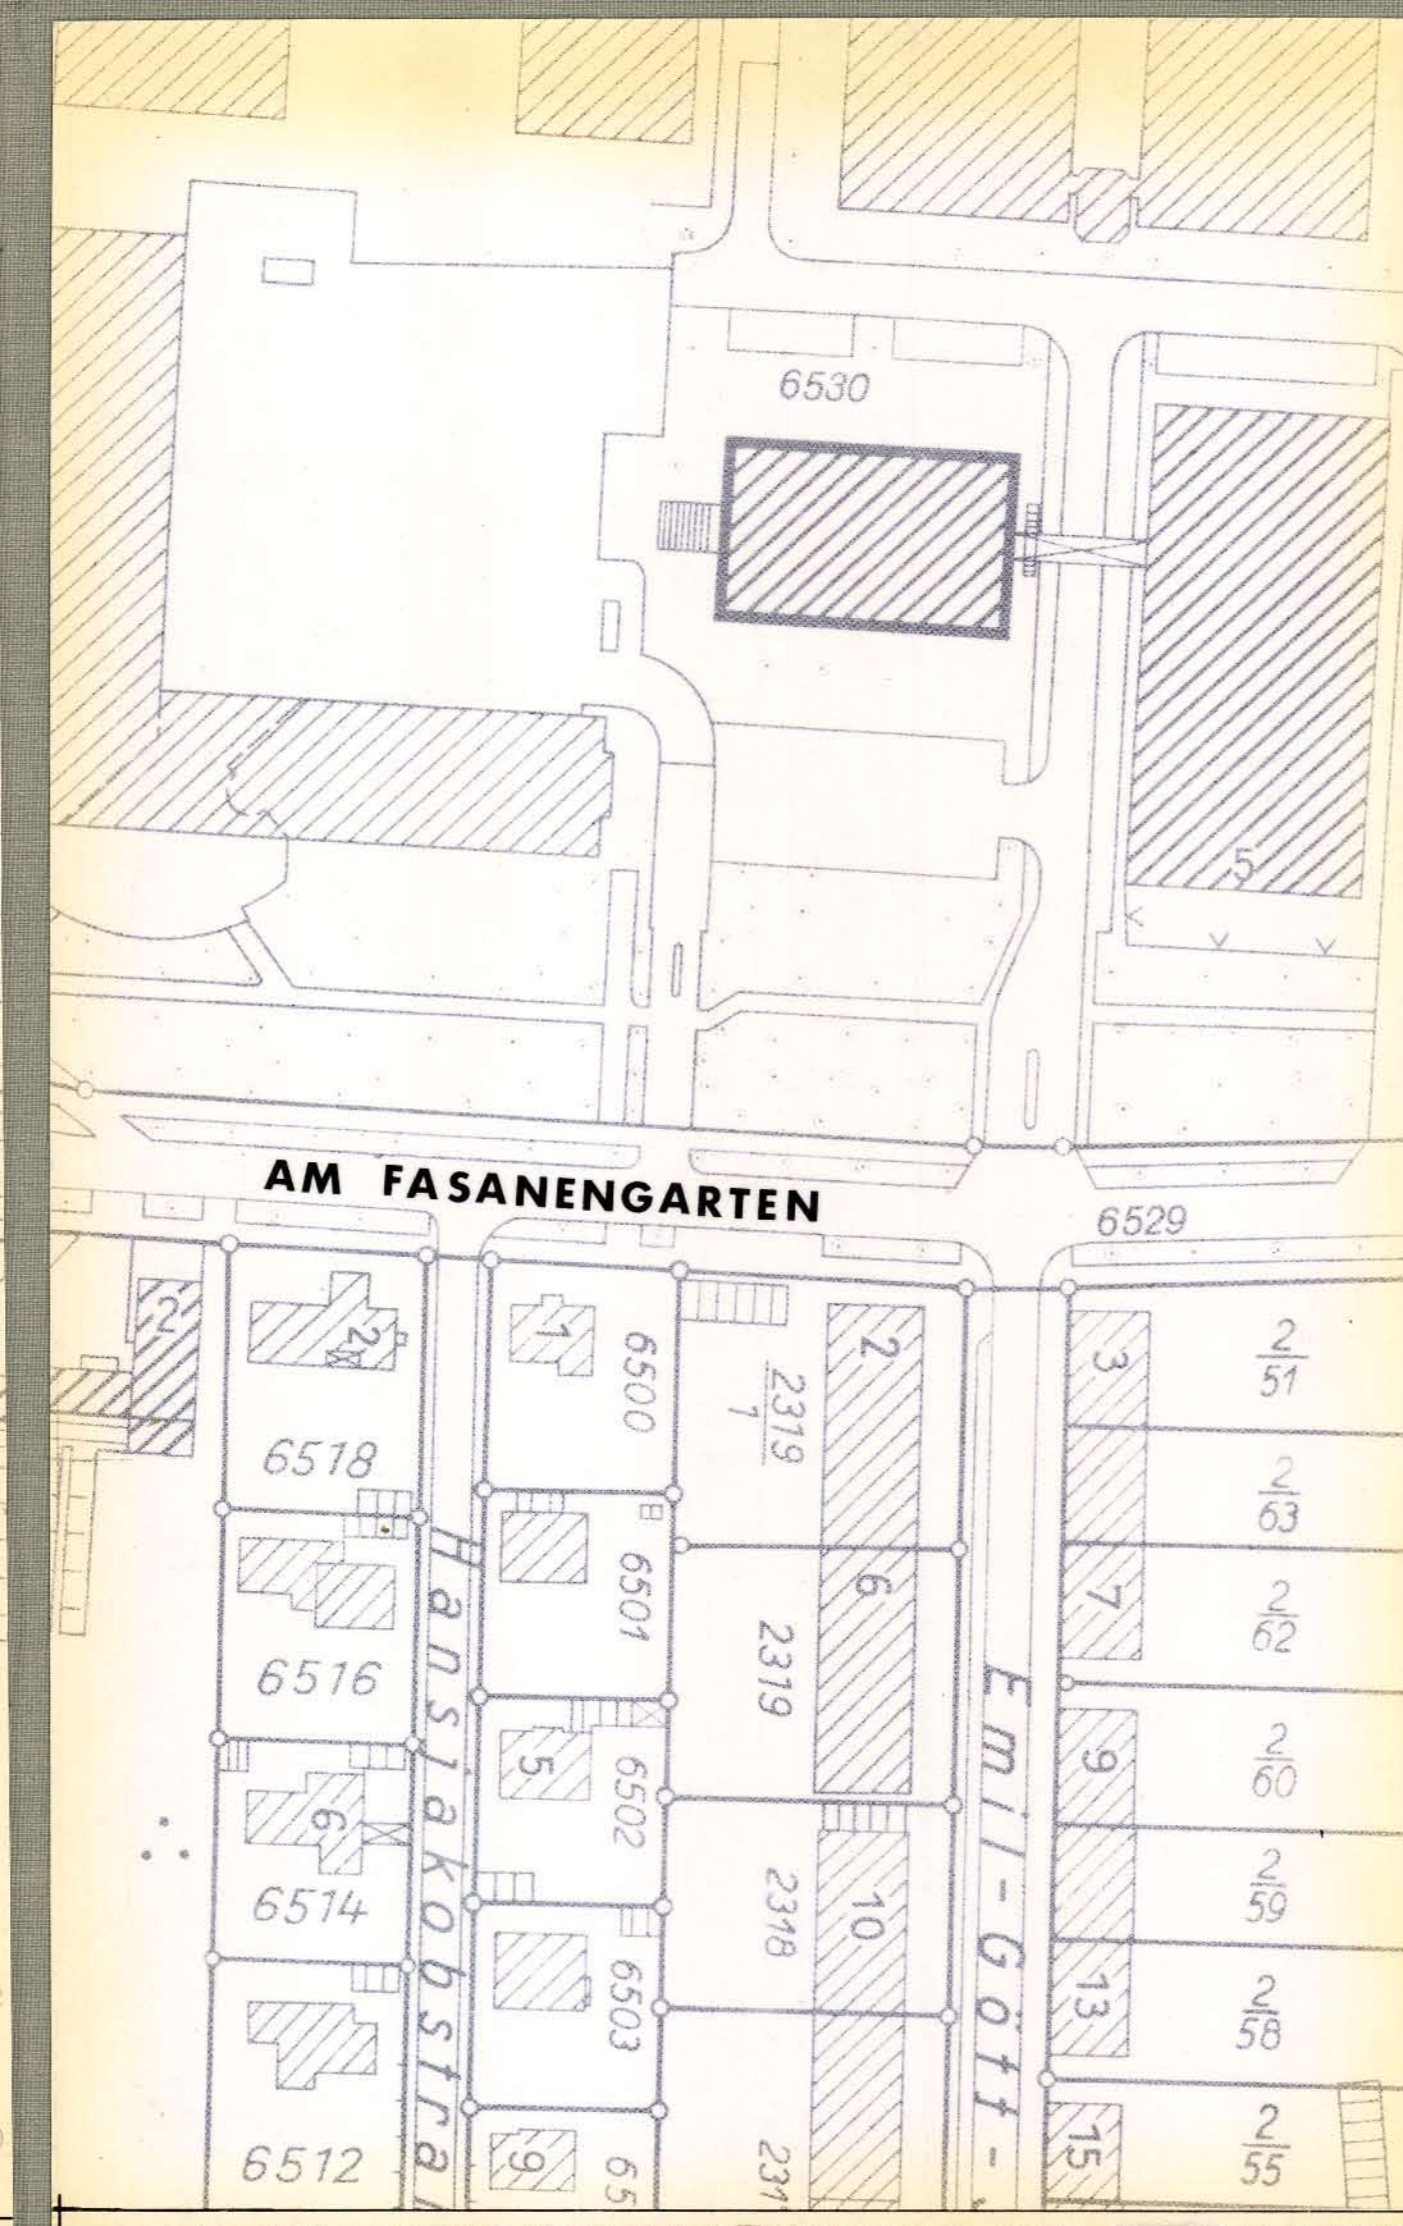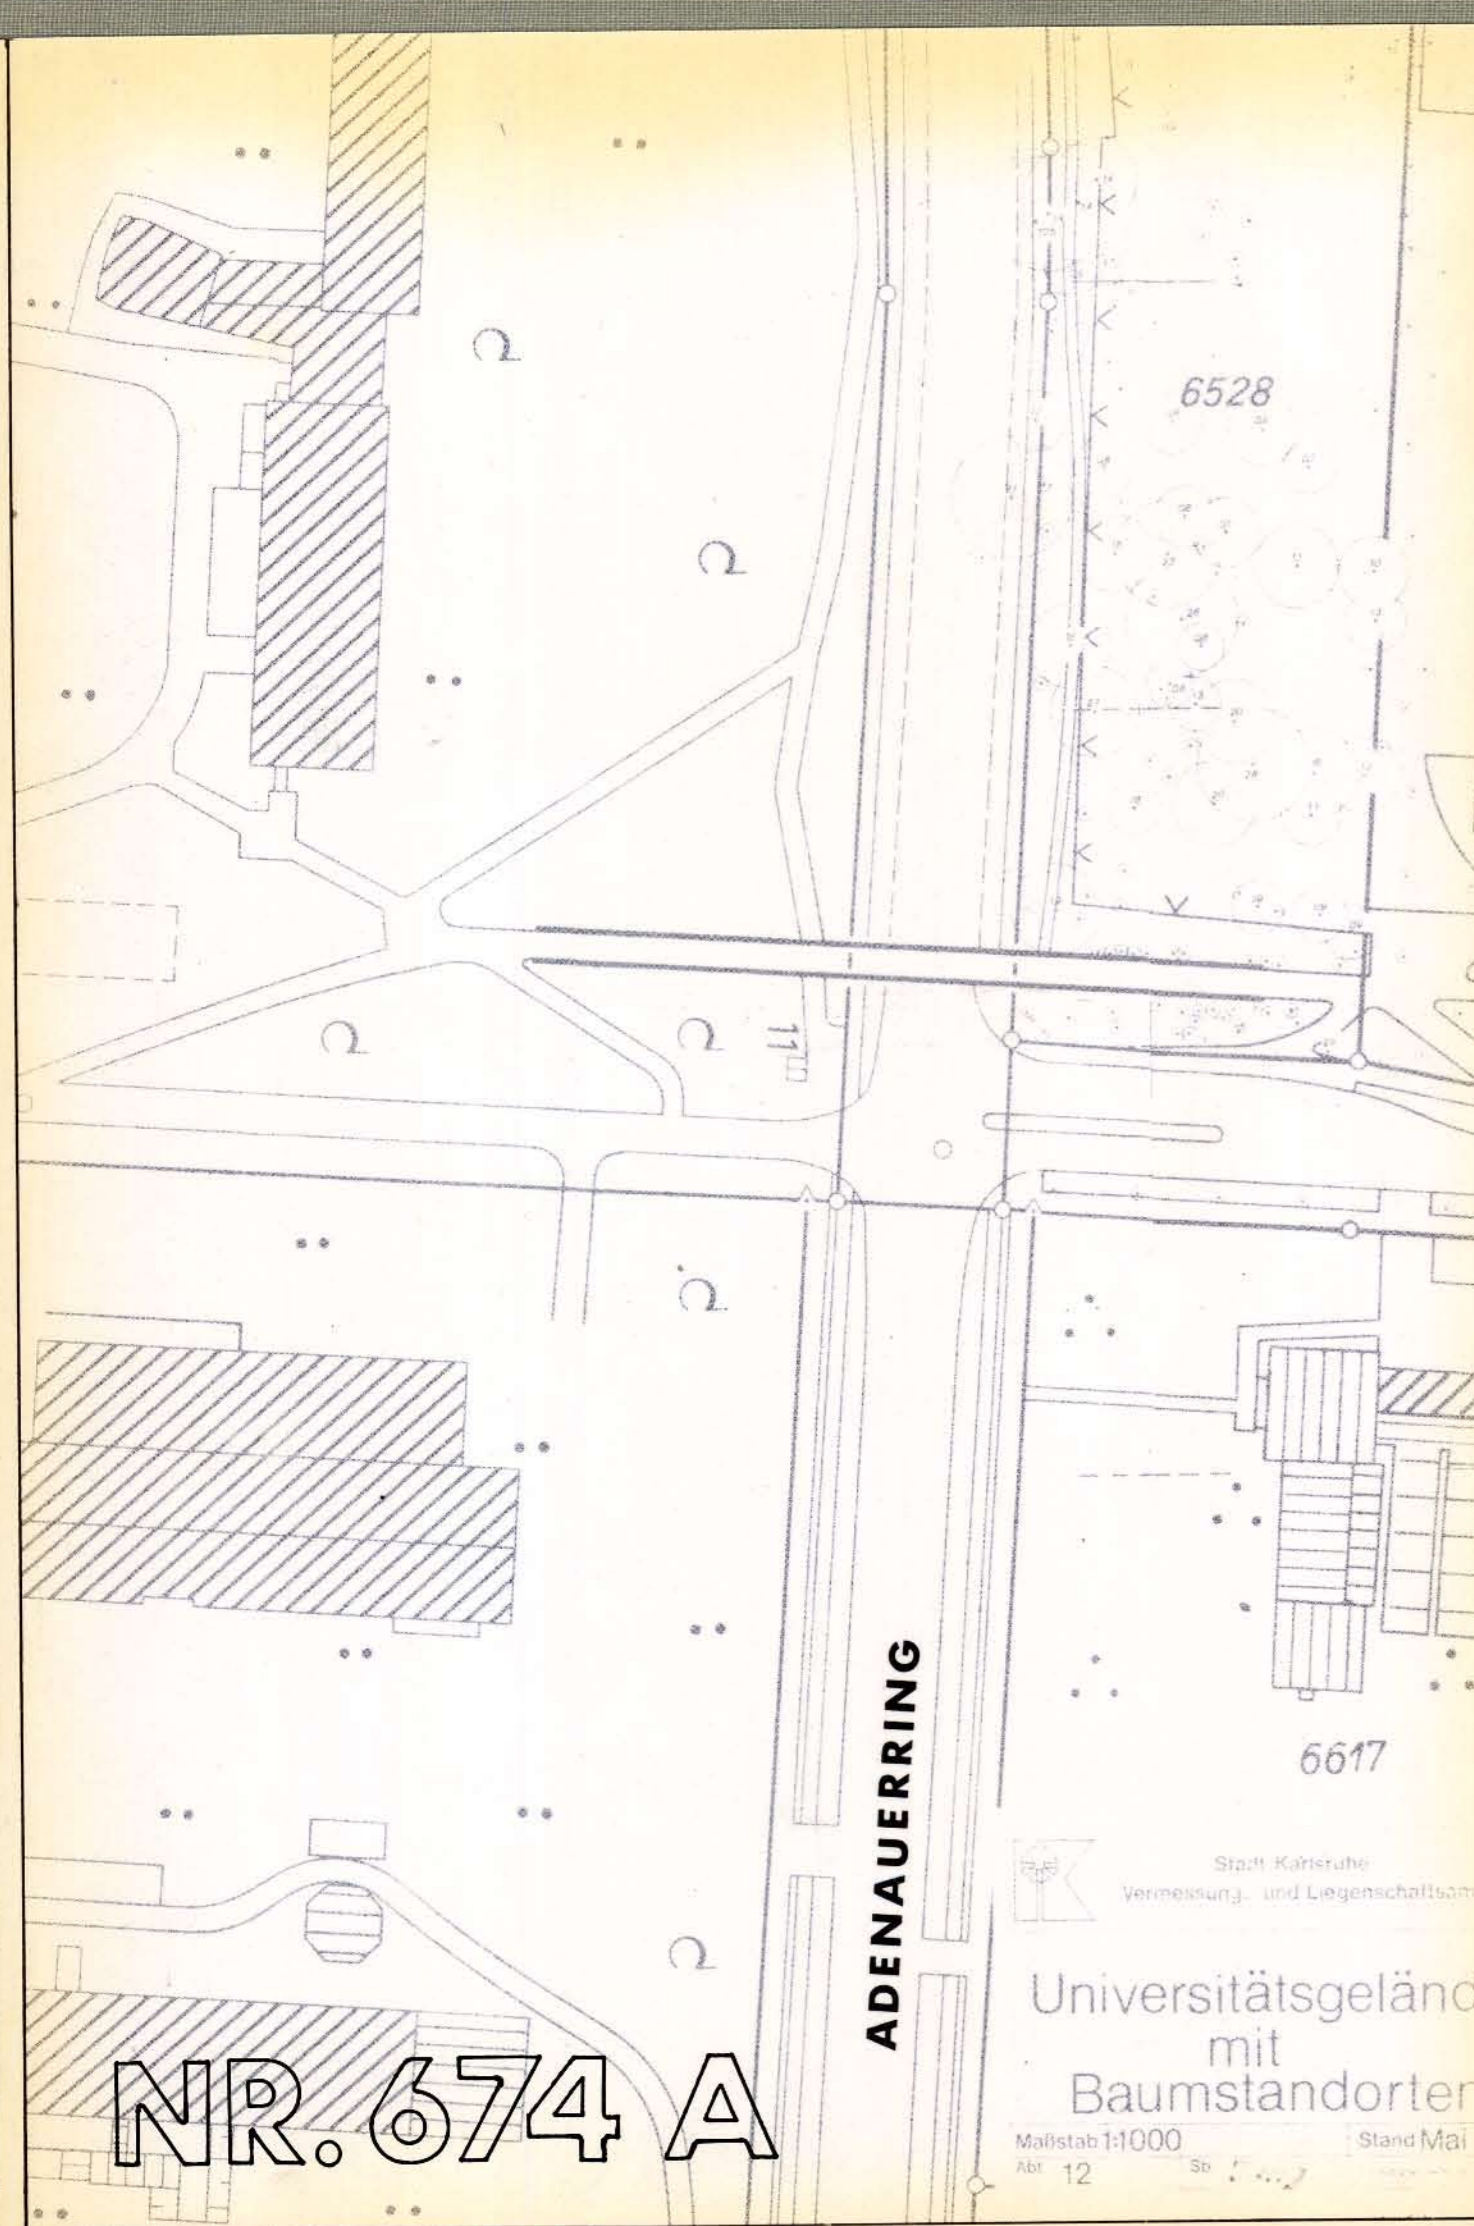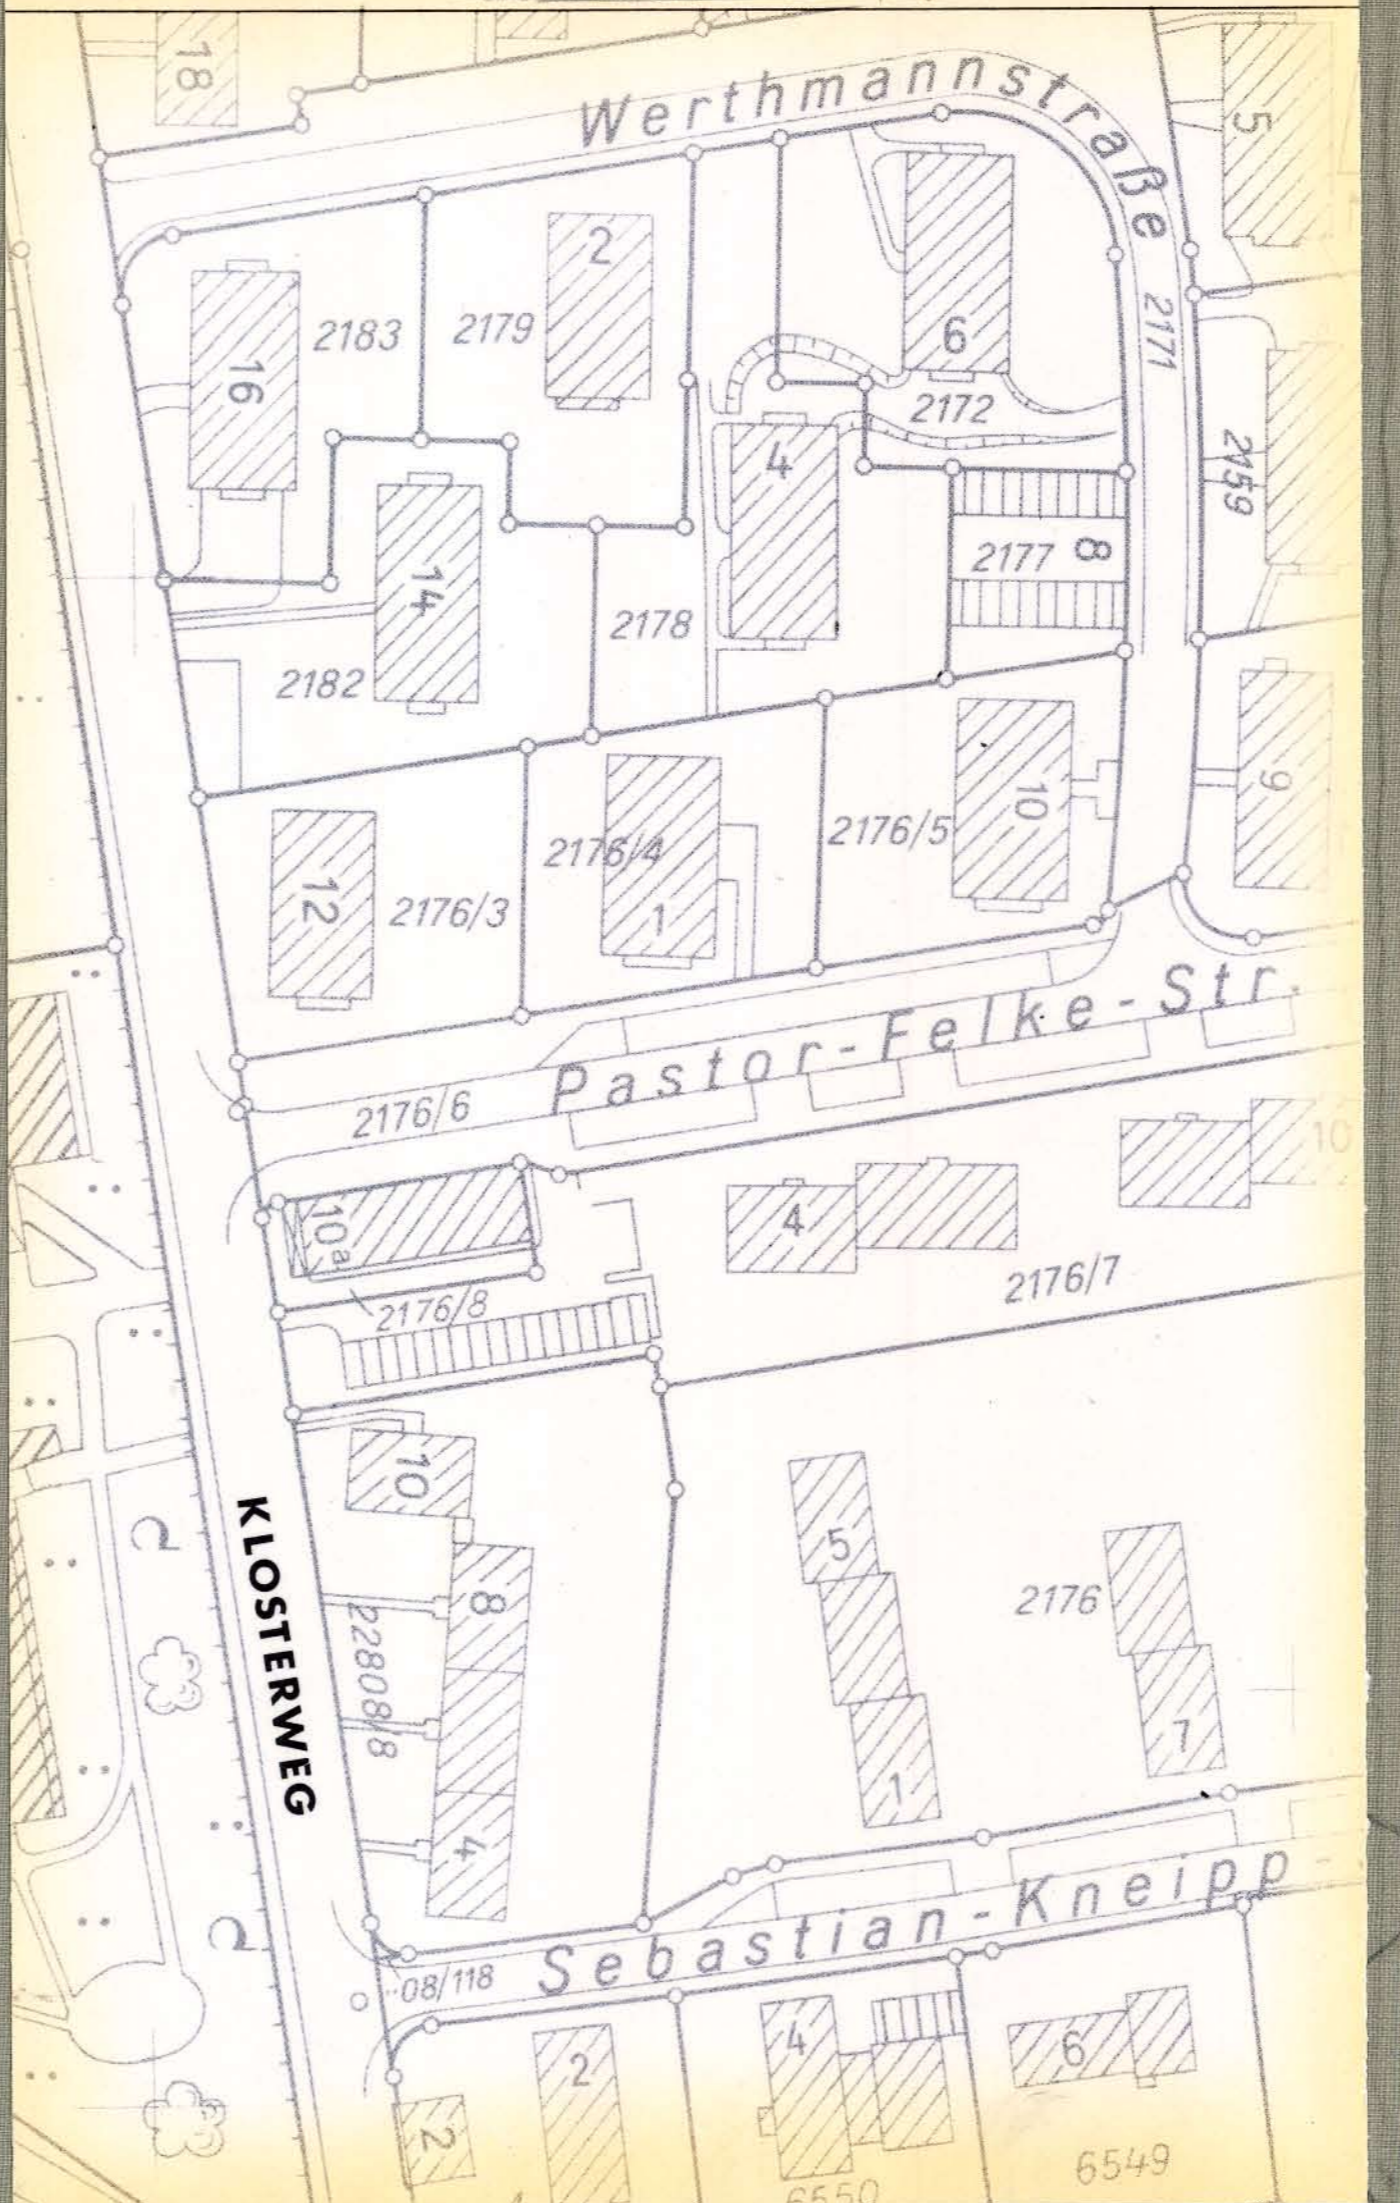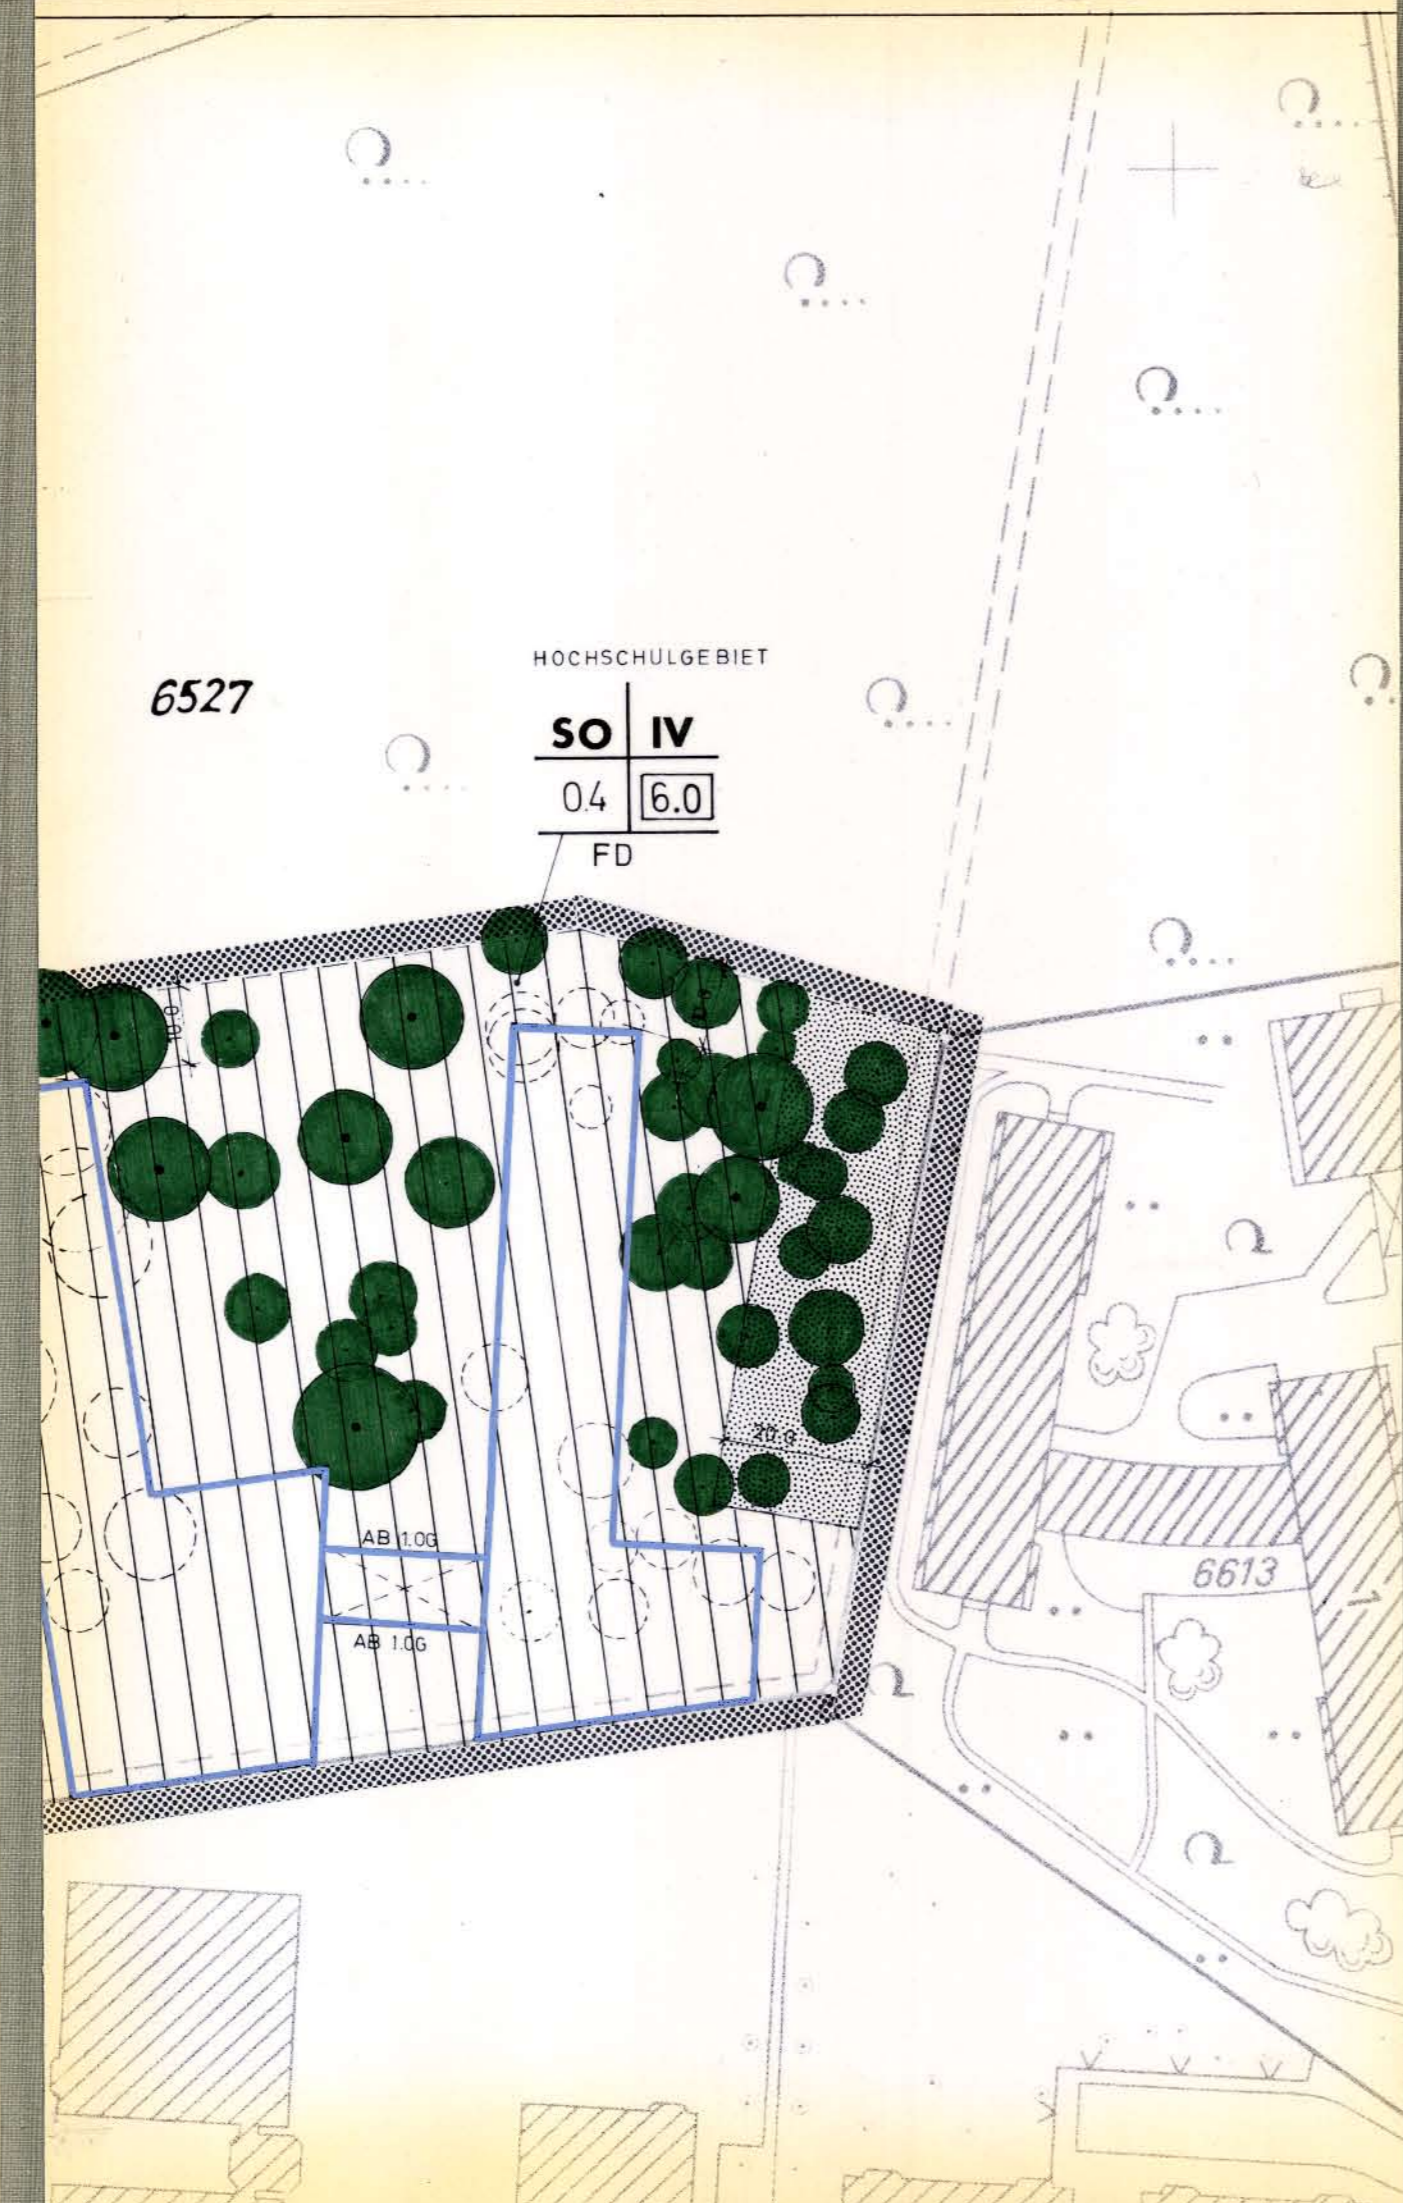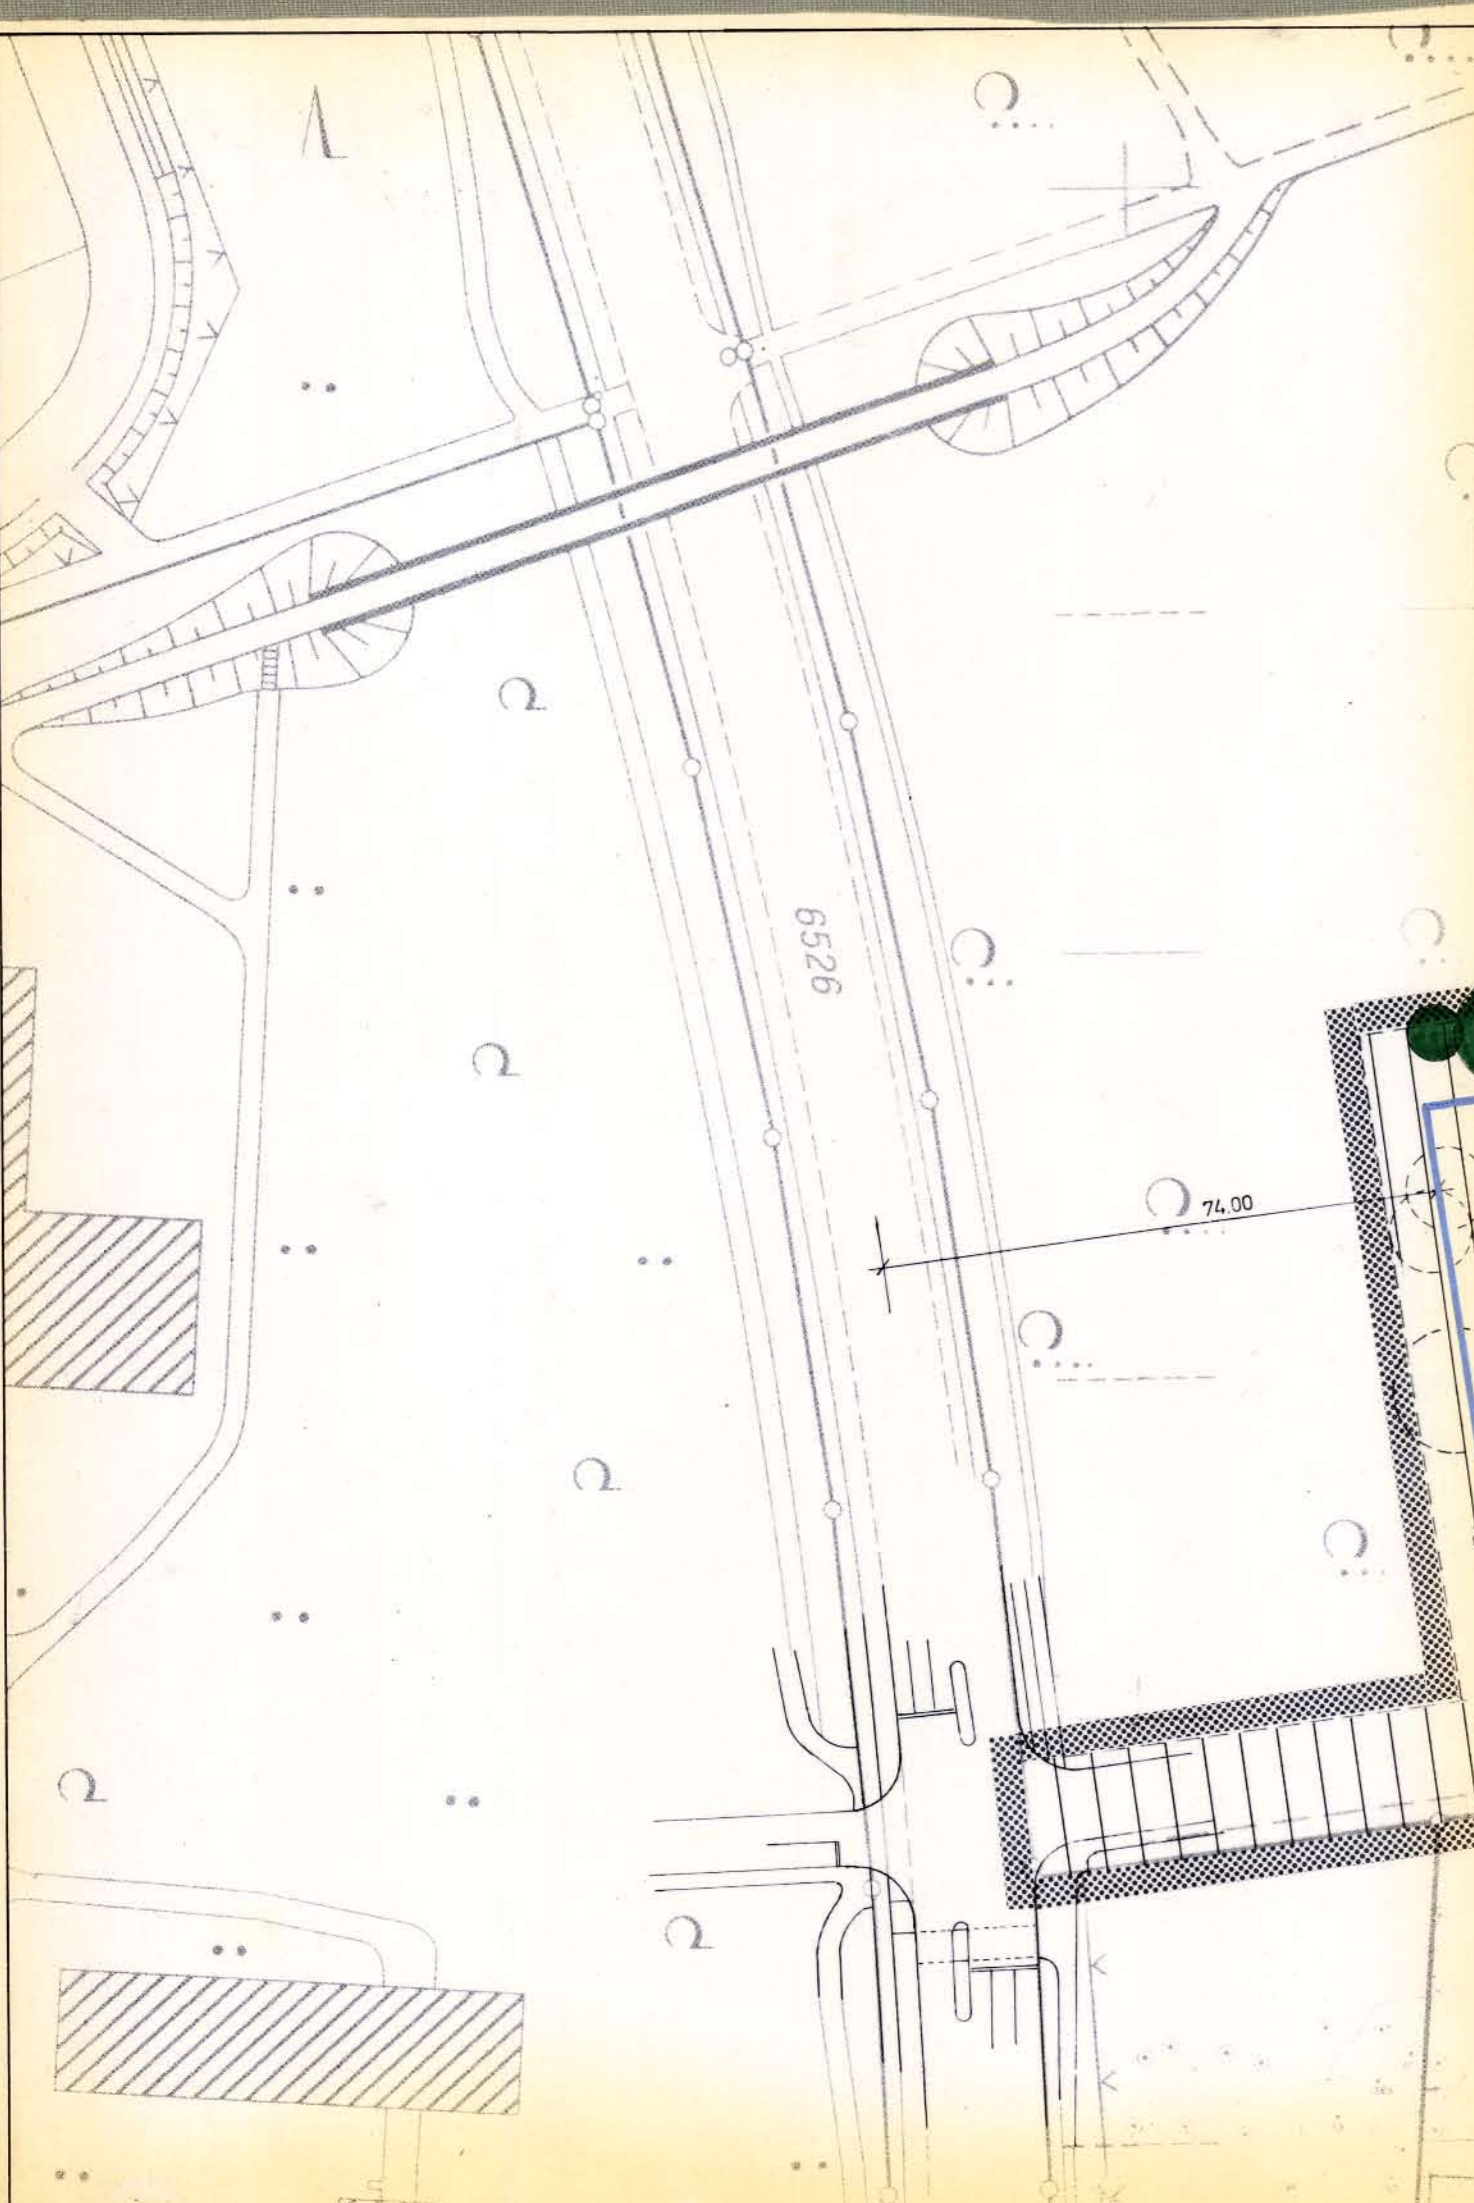

Zeichenerklärung

- SO** Sondergebiet - Hochschulgebiet
- Private Grünfläche - Baumgrundstück -
- IV Zahl der Vollgeschosse (Höchstgrenze)
- 0.4 Grundflächenzahl
- 60** Baummassenzahl
- FD Flachdach
- Baugrenze
- Straßenbegrenzungslinie
- ● Erhaltung von Bäumen / Vorhandene Bäume
- Entfallende Bäume
- - - geplante Grundstücksgrenze
- █ Grenze des räumlichen Geltungsbereiches

Der Auszug aus der Flurkarte stimmt für die im Bebauungsplanbereich dargestellten Flurstücke mit dem Liegenschaftskataster überein. Hiervon abweichende Grenzen laut Grundbuchstand sind wie folgt dargestellt:

- (Z) - Z Zerlegung noch nicht im Grundbuch durchgeführt
- (28) - 28 Verschmelzung noch nicht im Grundbuch durchgeführt

Vermessungs- und Liegenschaftsamt

Karlsruhe, den 21.05.1992

Aufstellungsbeschluß gemäß § 2 Abs. 1 BBauG/BauGB am 26.10.1989

Billigung des Entwurfs durch den Gemeinderat und Auslegungsbeschluß gemäß § 3 Abs. 2 BauGB, § 73 Abs. 6 LBO am 16.06.1992

Öffentliche Auslegung des Bebauungsplans gemäß § 3 Abs. 2 BauGB, § 73 Abs. 6 LBO vom 13.07.1992 bis 14.08.1992

Satzungsbeschluß gemäß § 10 BauGB am 17.11.1992

AZ 22-2511, 3-11/256
Regierungspräsidium Karlsruhe
Nicht beanstandet
(§ 11 Abs. 3 Satz 2 BauGB)
Karlsruhe, 12.02.93



Der Bebauungsplan ist unter Beachtung des vorstehenden Verfahrens als Satzung beschlossen worden. Er wird hiermit ausgefertigt.

Karlsruhe, 23.11.1992

Professor Dr. Seiler
Oberbürgermeister



In Kraft getreten (§ 12 BauGB, § 73 Abs. 6 LBO) mit der Bekanntmachung am 05.03.1993

Beim Stadtplanungsamt zu jedermanns Einsicht bereitgehalten (§ 12 Satz 2 BauGB) ab 05.03.1993

NR. 674 A

Universitätsgelände mit Baumstandorten
Maßstab 1:1000
Stand Mai 90