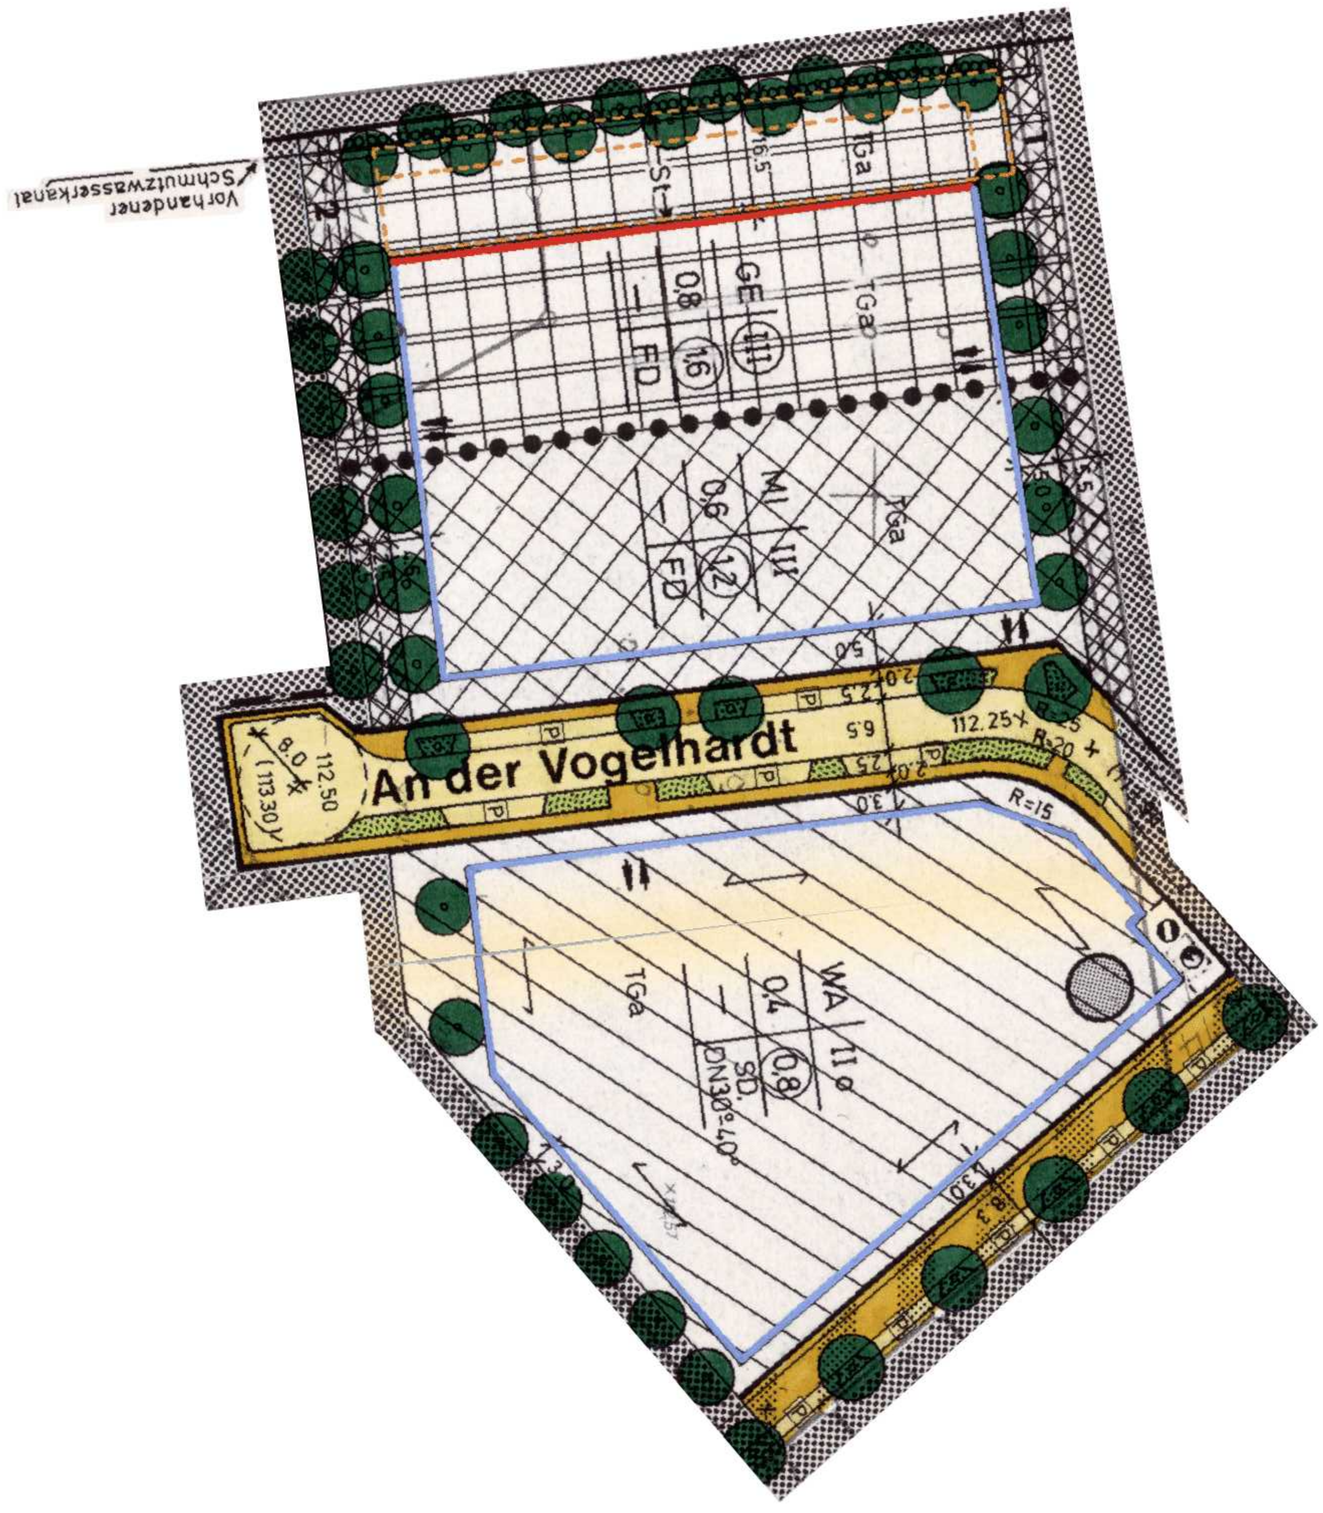
Vorhandener
Schmutzwasserkanal
An der Vogelhardt
GE III
0.8
16
FD
TGa
St
16.5
MI III
0.6
12
FD
WA
0.4
0.8
SD.
DN300
40°
11.0
R=15
112.50
8.0
(113.30)
112.25
R=20
6.5
2.5
2.0
5.0
3.0
1.3
0.3