



VORHABEN-UND ERSCHLIEBUNGSPLAN ELBINGER STRASSE 16 KARLSRUHE-WALDSTADT

ZEICHENERKLÄRUNG


- I, II Zahl der Vollgeschosse als Höchstgrenze
- O Bauweise offen
- WH 7.50 Wandhöhe 7.50 m als Höchstgrenze
- FD Flachdach
- Straßenbegrenzungslinie
- Baugrenze
- Baulinie
- Grenze des räumlichen Geltungsbereichs des VE-Planes
- P öffentl. Parkierungsfläche
- zu pflanzender Baum
- zu erhaltender Baum
- entfallende Bäume
- V Öffentliche Grünfläche - Verkehrsgrün
- Private Grünfläche

VORHABENTRÄGER:	IFN-Schmitt GmbH Nobelstr. 20 - Ettlingen
PLANUNG:	BauTechnisches Planungsbüro K.Zanin & R. Peichl Frankstr.36/1 - Vaihingen/Enz
GEMEINDE/STADT: GEMARKUNG:	Stadt Karlsruhe Karlsruhe Waldstadt
FLURSTÜCK:	71061
DATUM:	05.09.1995 / 17.11.1995
MASSTAB:	1 : 500

VORHABEN- UND ERSCHLIEBUNGSPLAN
ELBINGER STRASSE 16 76139 KARLSRUHE
LAGEPLAN (AUSSCHNITT) 1:2000

ANLAGE:
2

DATUM: 17.11.1995

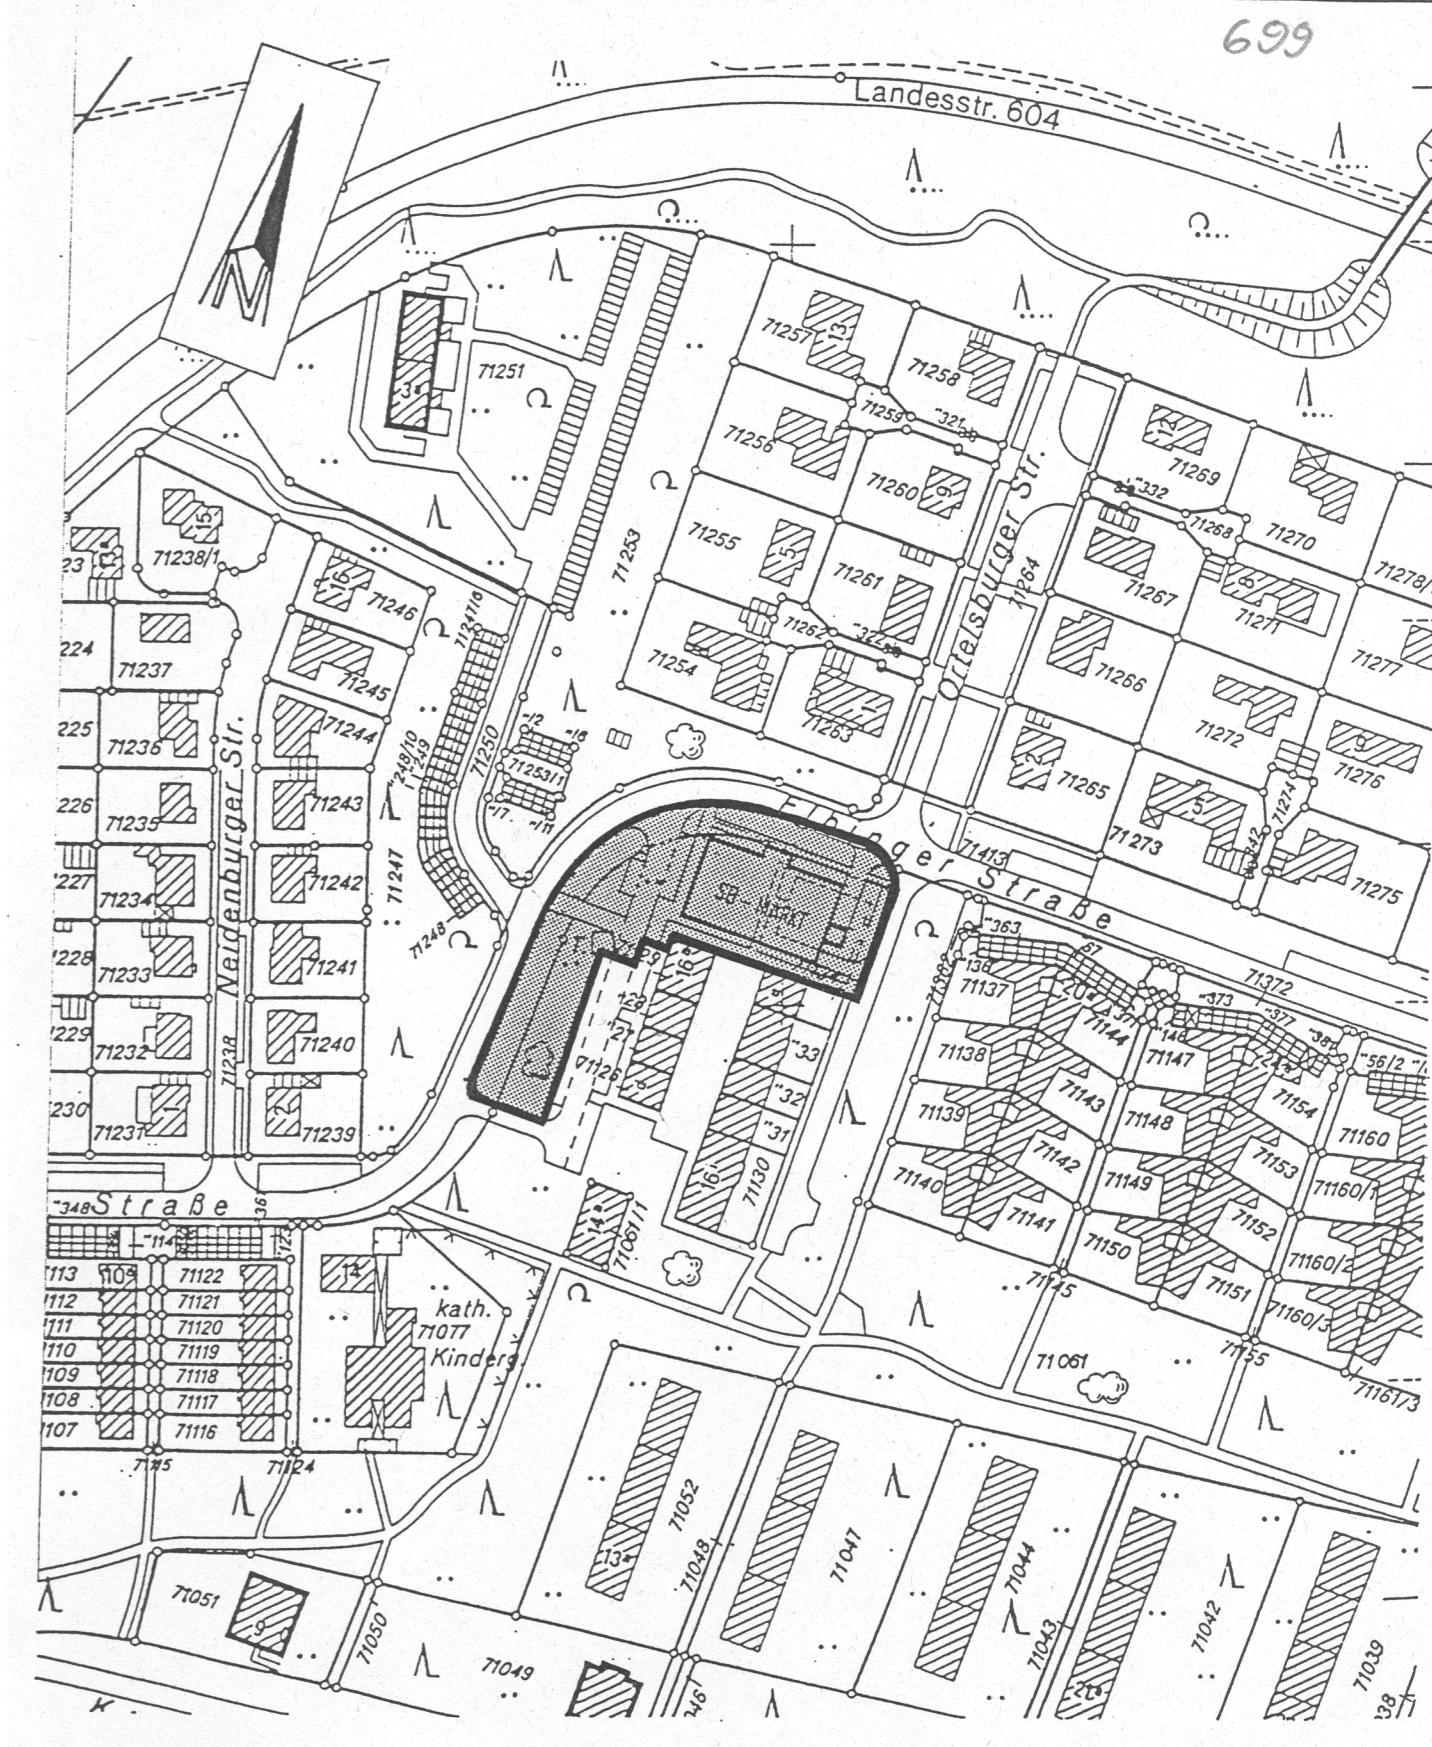

VORHABENTRÄGER:	IFN-SCHMITT GMBH NOBELSTRASSE 20 76275 ETTLINGEN
PLANUNG:	K. ZANIN & R. PEICHL Frankstr. 36/1 Vaihingen/Enz Tel. 07042/14000 Fax. 98765