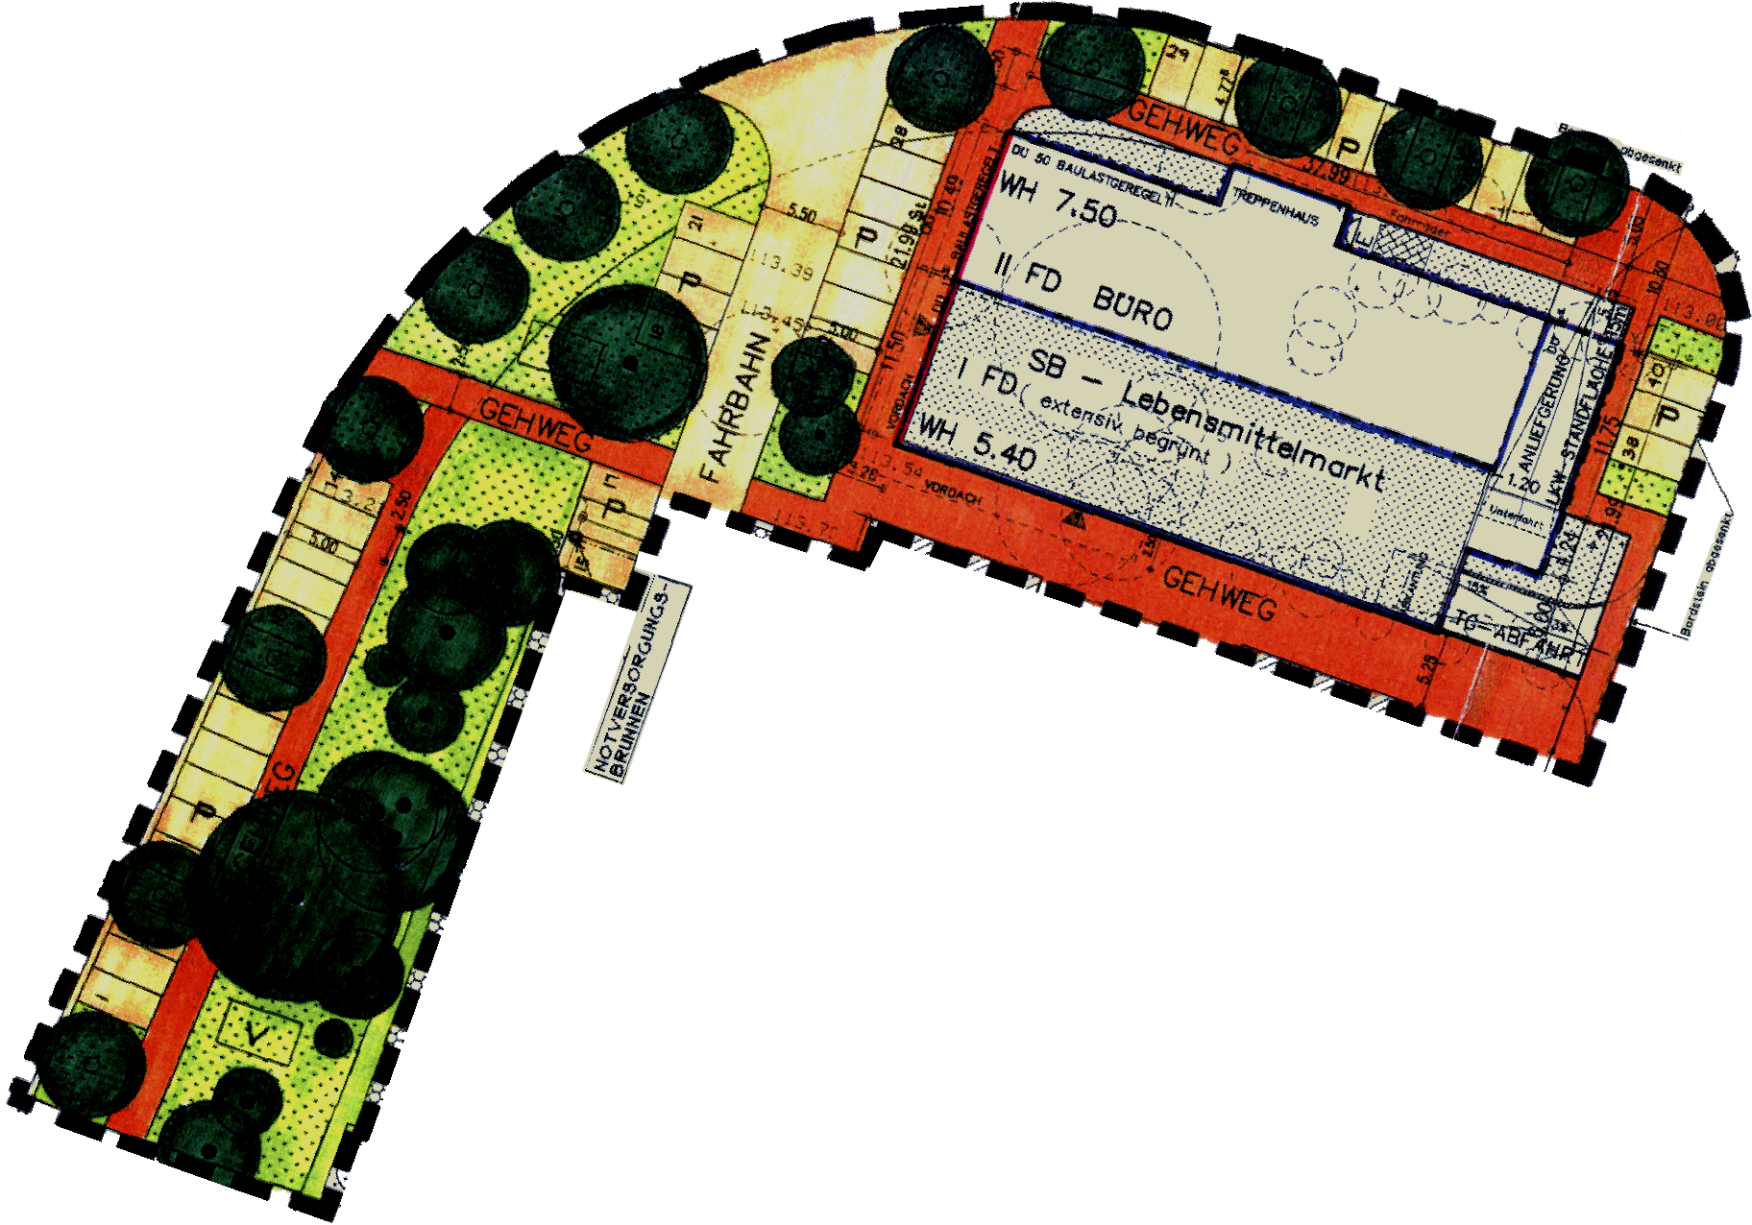
GEHWEG
FAHRBAHN
GEHWEG
GEHWEG
WH 7,50
II FD BÜRO
SB – Lebensmittelmarkt
I FD (extensiv begrünt)
WH 5,40
TREPPENHAUS
ANLIEFERUNG
LKW STANDFLÄCHE
TG – ABFAHRT
NOTVERSORGUNGS-BRUNNEN
DU 50 BAULASTGEREGELT
VORDACH
Bordstein abgesenkt