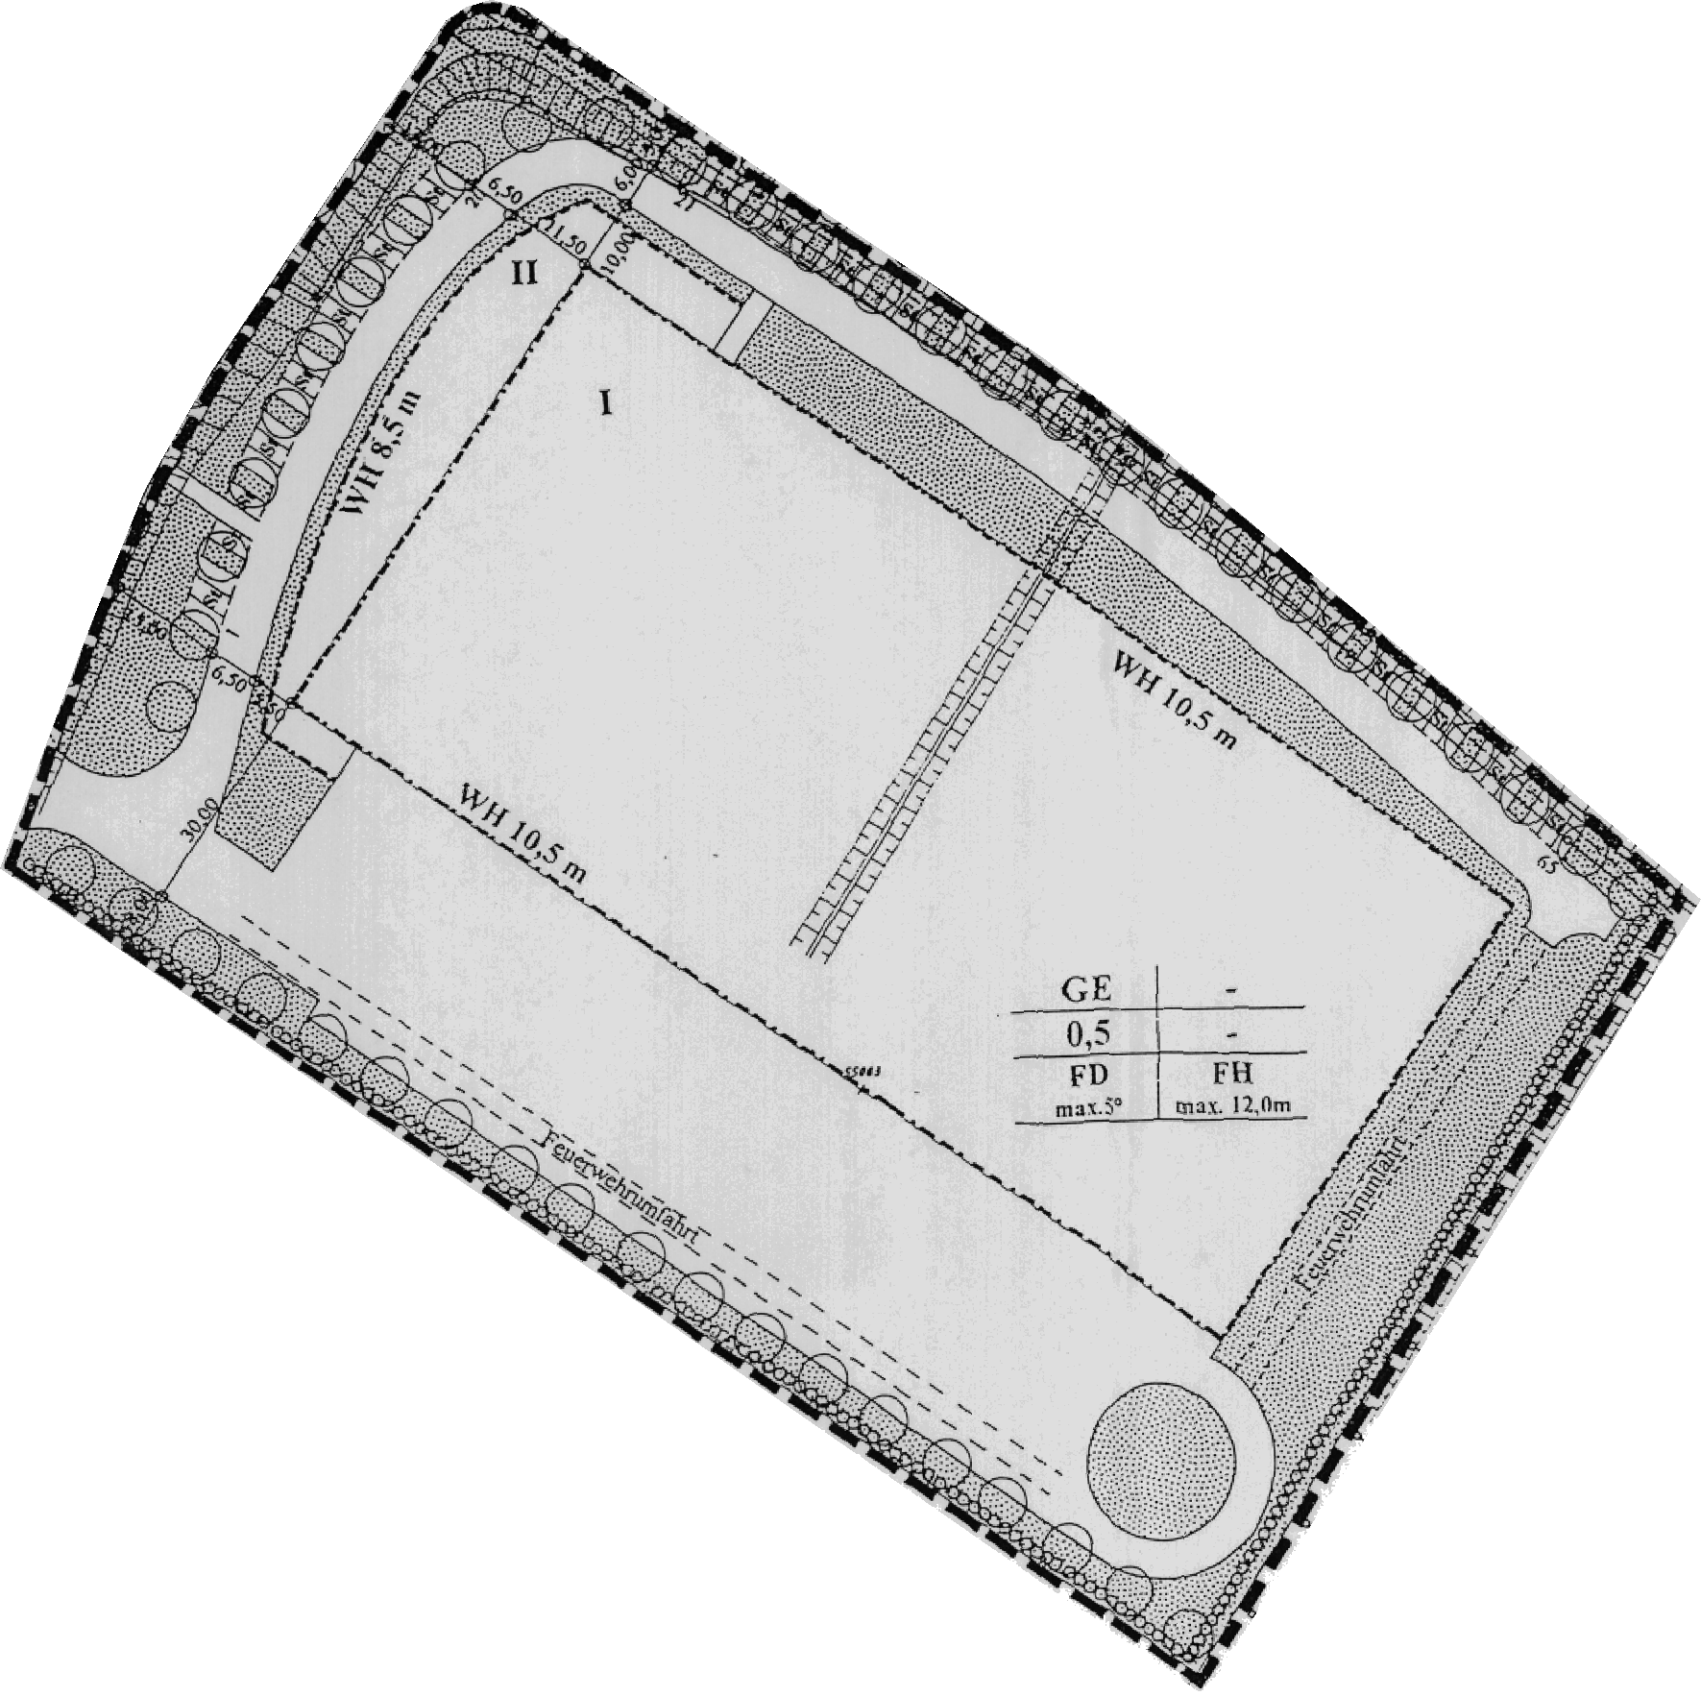
II
I
WH 8,5 m
WH 10,5 m
WH 10,5 m
6,50
6,0
11,50
10,00
6,50
30,00
GE
-
0,5
-
FD
max.5°
FH
max. 12,0m
Feuerwehrumfahrt
Feuerwehrumfahrt