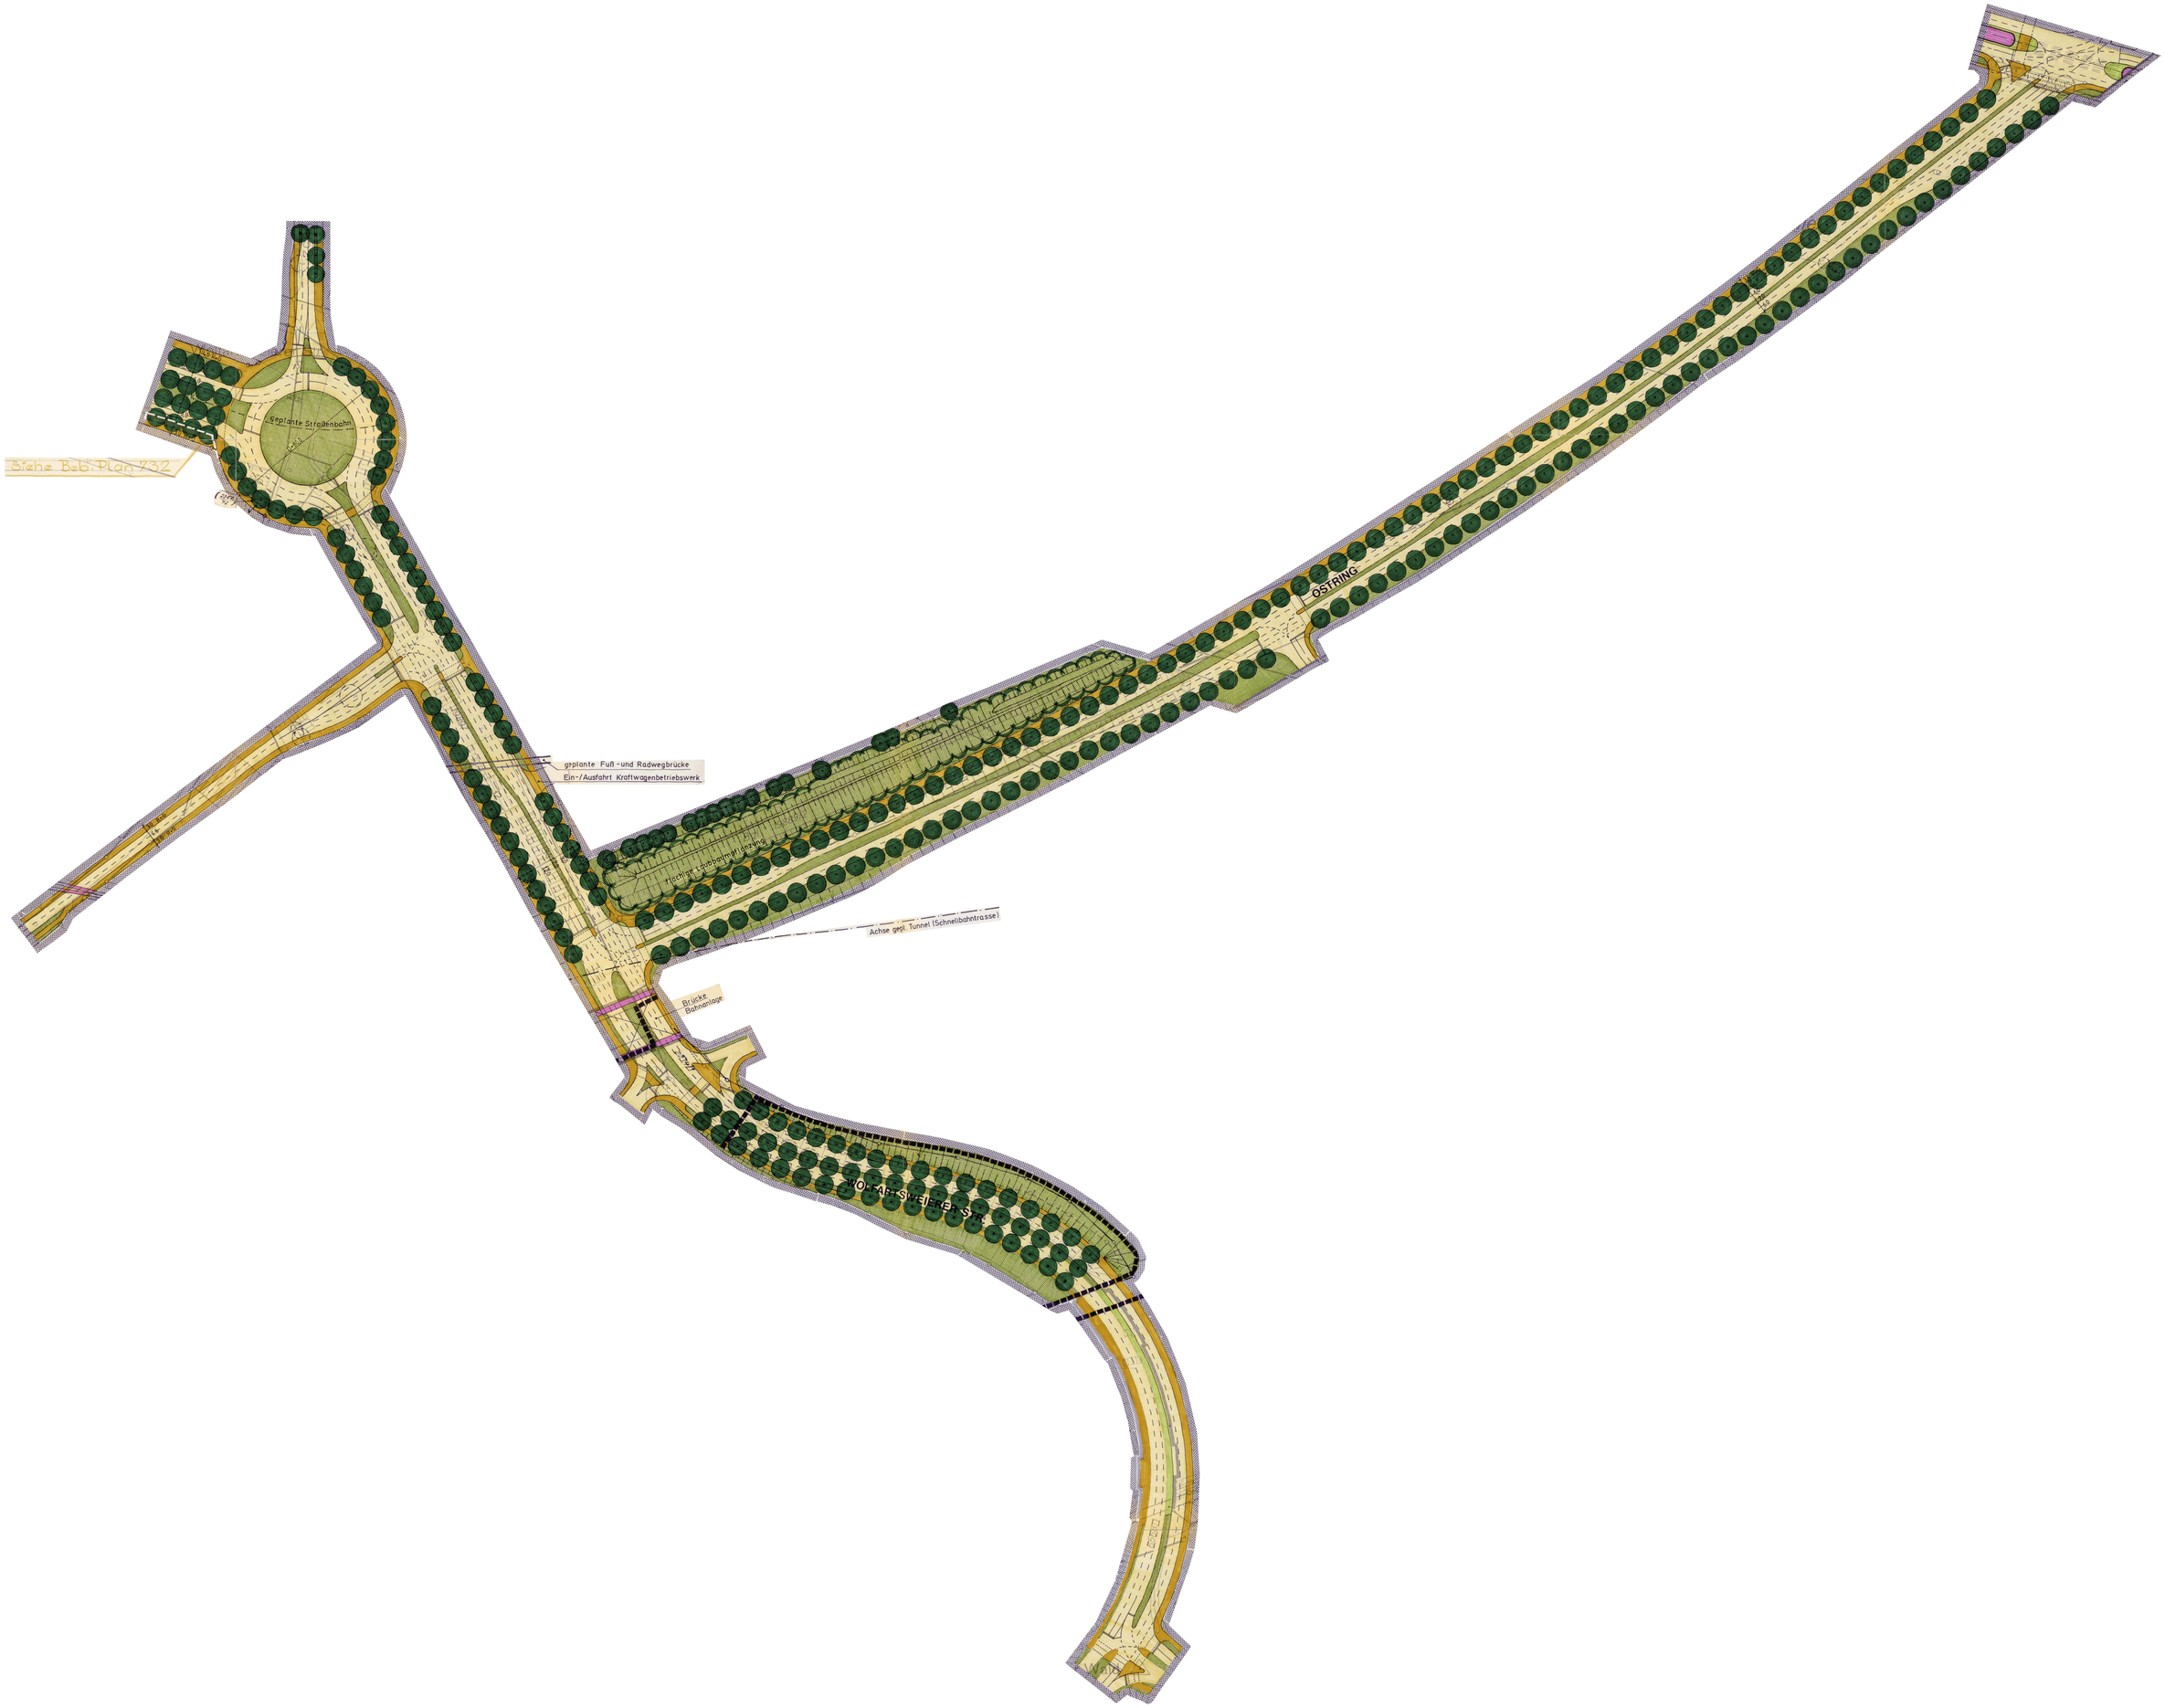
Siehe Bebr. Plan 732
geplante Straßenbahn
geplante Fuß- und Radwegbrücke
Ein-/Ausfahrt Kraftwagenbetriebswerk
Achse geol. Tunnel (Schnellbahntrasse)
Brücke
Bahnanlage
OSTRING
WOLFARTSWEIERER STR.