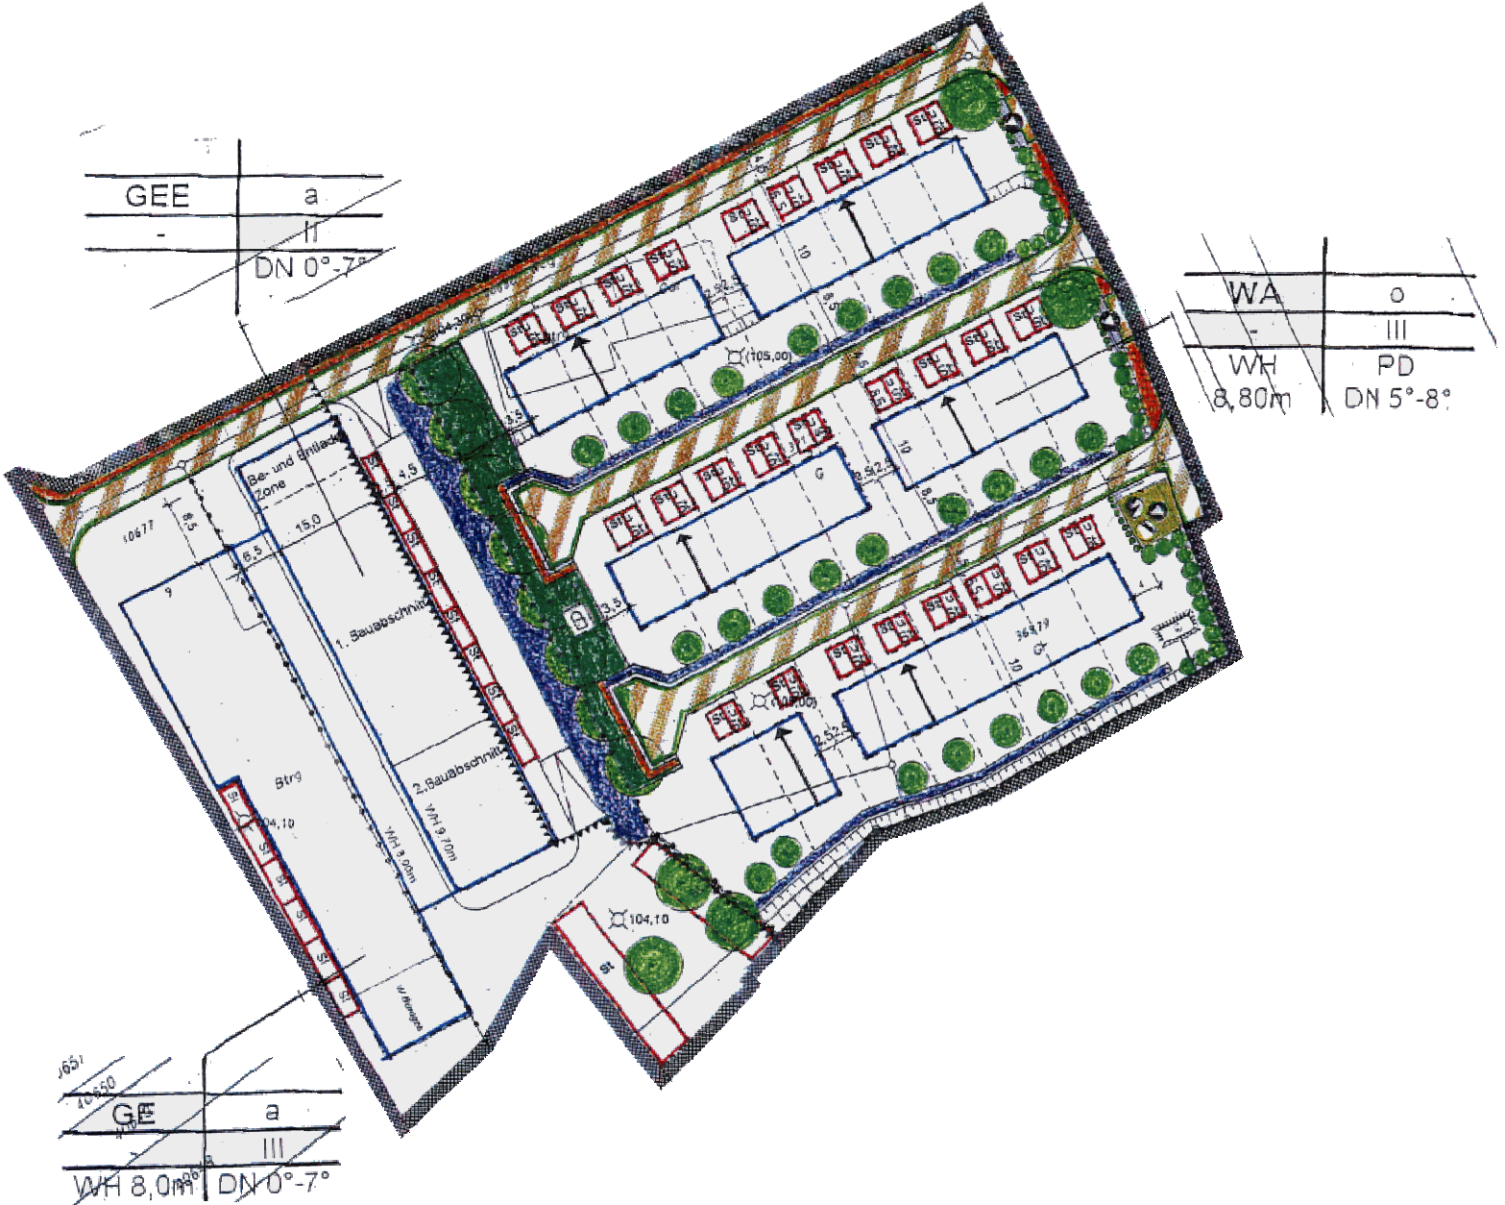
GEE
a
-
II
DN 0°-7°
WA
o
-
III
WH
8,80m
PD
DN 5°-8°
GE
a
III
WH 8,0m
DN 0°-7°
Be- und Entlade-Zone
1. Bauabschnitt
2.Bauabschnitt
Strg
104,10
105,00
104,00