


VORHABENBEZOGENER BEBAUUNGSPLAN  
EISENBahnSTRASSE 10, KARLSRUHE-GRÖTZINGEN

D. PLANZEICHNUNG M 1/1000

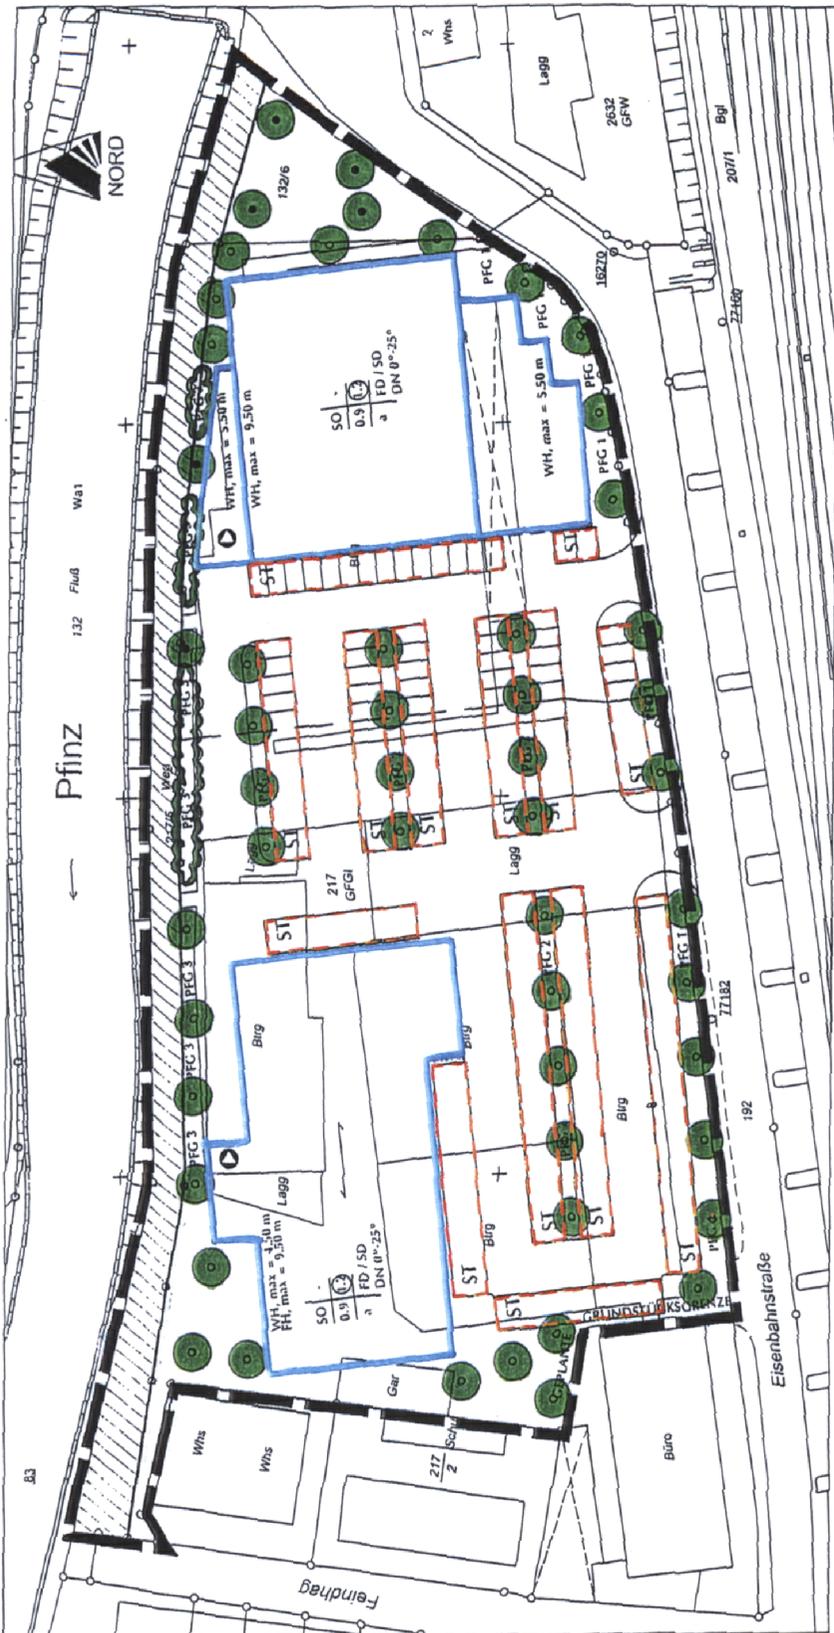

ZEICHENERKLÄRUNG

SO	SONDERGEBIET EINZELHANDEL						
a	ABWEICHENDE BAUWEISE						
FD / SD	FLACHDACH / SATTELDACH						
DN	DACHNEIGUNG						
WH	WANDHÖHE						
FH	FIRSTHÖHE						
↔	HAUPTFIRSTRICHTUNG						
—	BAUGRENZEN						
—	STRASSENBEGRENZUNGSLINIE						
□	VERKEHRS- FLÄCHEN						
▨	FUSSWEGE						
⊙	ABFALLBEHÄLTER						
○	ZU ERHALTENDE BÄUME						
○	ANPFLANZEN VON BÄUMEN						
○	ANPFLANZEN VON HECKEN						
PFC 1-3	PFLANZGEBOT (S. TEXT)						
ST	FLÄCHE FÜR STELLPLÄTZE						
—	GRENZEN DES RÄUMLICHEN GELTUNGSBEREICHES						
<table border="1"> <tr> <td>BAUGEBIET</td> <td>ZAHLE DER VOLL- GESCHOSS</td> </tr> <tr> <td>GRUND- FLÄCHEN- ZAHLE</td> <td>GESCHOSS- FLÄCHEN- ZAHLE</td> </tr> <tr> <td>BAU- WEISE</td> <td>DACHFORM UND DACH- NEIGUNG</td> </tr> </table>	BAUGEBIET	ZAHLE DER VOLL- GESCHOSS	GRUND- FLÄCHEN- ZAHLE	GESCHOSS- FLÄCHEN- ZAHLE	BAU- WEISE	DACHFORM UND DACH- NEIGUNG	NUTZUNGSSCHABLONE
BAUGEBIET	ZAHLE DER VOLL- GESCHOSS						
GRUND- FLÄCHEN- ZAHLE	GESCHOSS- FLÄCHEN- ZAHLE						
BAU- WEISE	DACHFORM UND DACH- NEIGUNG						

VORHABENTRÄGER

EF5 GmbH  
STEPHANIESTRASSE 15  
76133 KARLSRUHE

PLANVERFASSER

THORSTEN LICHY  
ARCHITEKT  
STEPHANIESTRASSE 15  
76133 KARLSRUHE