



Stadt Karlsruhe - Vermessung, Liegenschaften, Wohnen
 Unbeglaubigter Auszug aus dem Liegenschaftskataster der Stadt Karlsruhe
 Maßstab 1:1500 Gemarkung Karlsruhe Datum 13.09.2002

NR. 754 A

Aufstellungsbeschluss gemäß § 2 Abs. 1 BBauG/BauGB am 23.07.2002
 Billigung durch den Gemeinderat und Auslegungsbeschluss gemäß § 3 Abs. 2 BauGB, § 74 Abs. 7 LBO am 18.11.2003
 Öffentliche Auslegung gemäß § 3 Abs. 2 BauGB, § 74 Abs. 7 LBO vom 15.12.2003 bis 16.01.2004
 Satzungsbeschluss gemäß § 10 Abs. 1 BauGB, § 74 Abs. 7 LBO am 23.03.2004

Der Bebauungsplan ist unter Beachtung des vorstehenden Verfahrens als Satzung beschlossen worden. Er wird hiermit ausgefertigt.

Karlsruhe, 25.03.2004

Heinz Fenrich
 Oberbürgermeister



In Kraft getreten (§ 10 Abs. 3 Satz 4 BauGB, § 74 Abs. 7 LBO) mit der Bekanntmachung am 08.04.2004

Beim Stadtplanungsamt zu jedermanns Einsicht bereitgehalten (§ 10 Abs. 3 Satz 2 BauGB, § 74 Abs. 7 LBO) ab 08.04.2004

- Zeichenerklärung**
- GE Gewerbegebiet
 - SO Sondergebiet
 - Private Grünfläche
 - Abgrenzung unterschiedlicher Nutzungen und Festsetzungen
 - Grenze des räumlichen Geltungsbereiches des Bebauungsplans


STADT KARLSRUHE MÜHLBURG
BEBAUUNGSPLAN
 NEUREUTER STRASSE (B 36) /
 KEPLERSTRASSE / HEIMGARTENWEG /
 SONNENSTRASSE

Der vom Gemeinderat am 23.03.2004 als Satzung beschlossene Bebauungsplan ist nach § 10 BauGB und § 74 LBO mit der Bekanntmachung am 08.04.2004 in Kraft getreten.

Karlsruhe, den 14.04.2004


Stadt Karlsruhe

Hebel
 Stadtdirektor

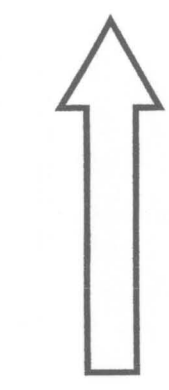

M. 1 : 1500

KARLSRUHE, 01.07.2003
 STADTPLANUNGSAMT:

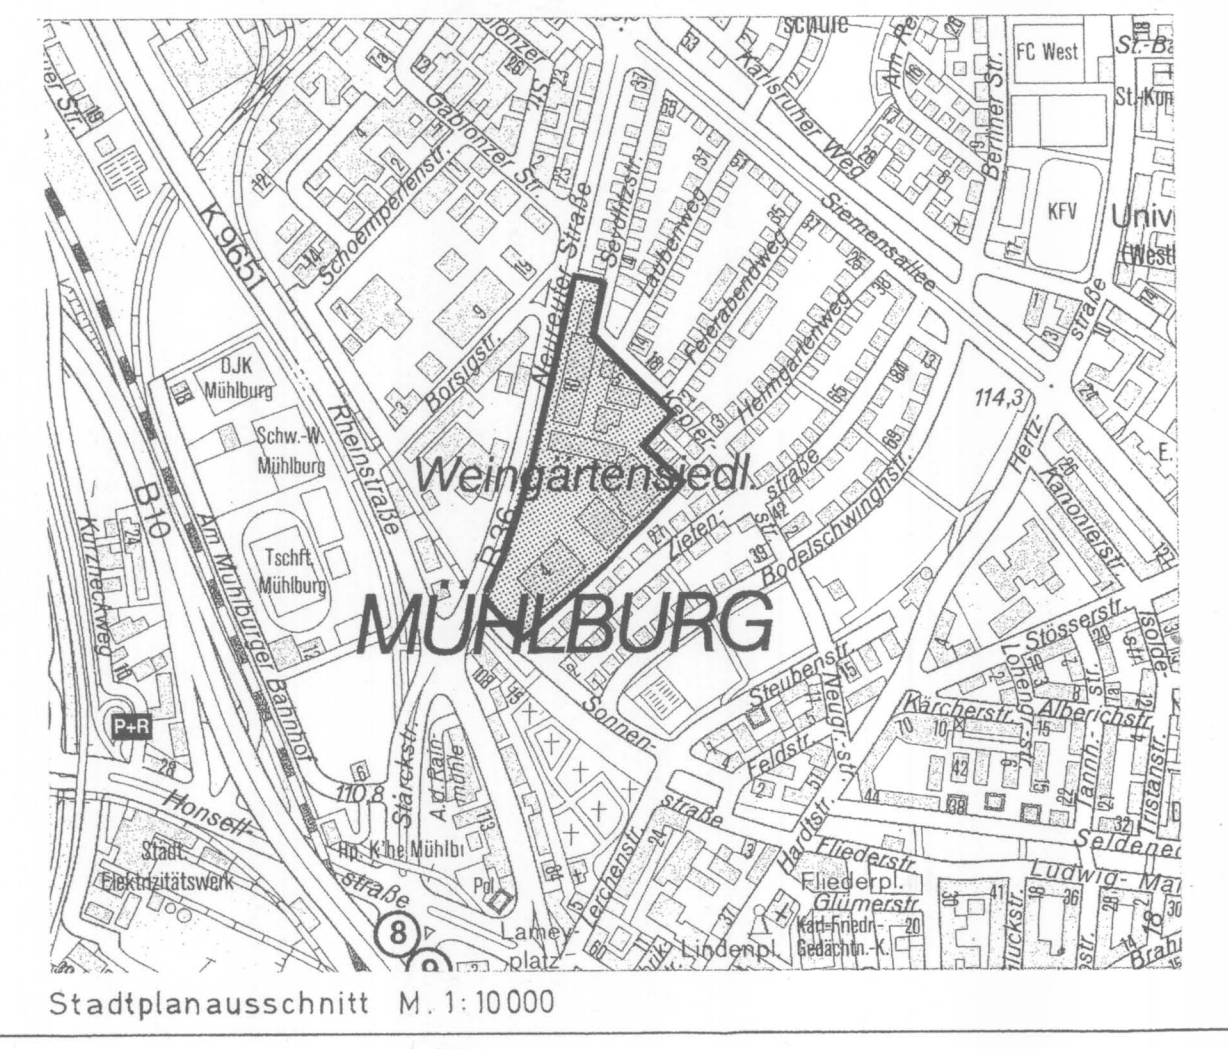

Stadtplanausschnitt M. 1:10000