


RINTHEIMER STRASSE

2155

12028

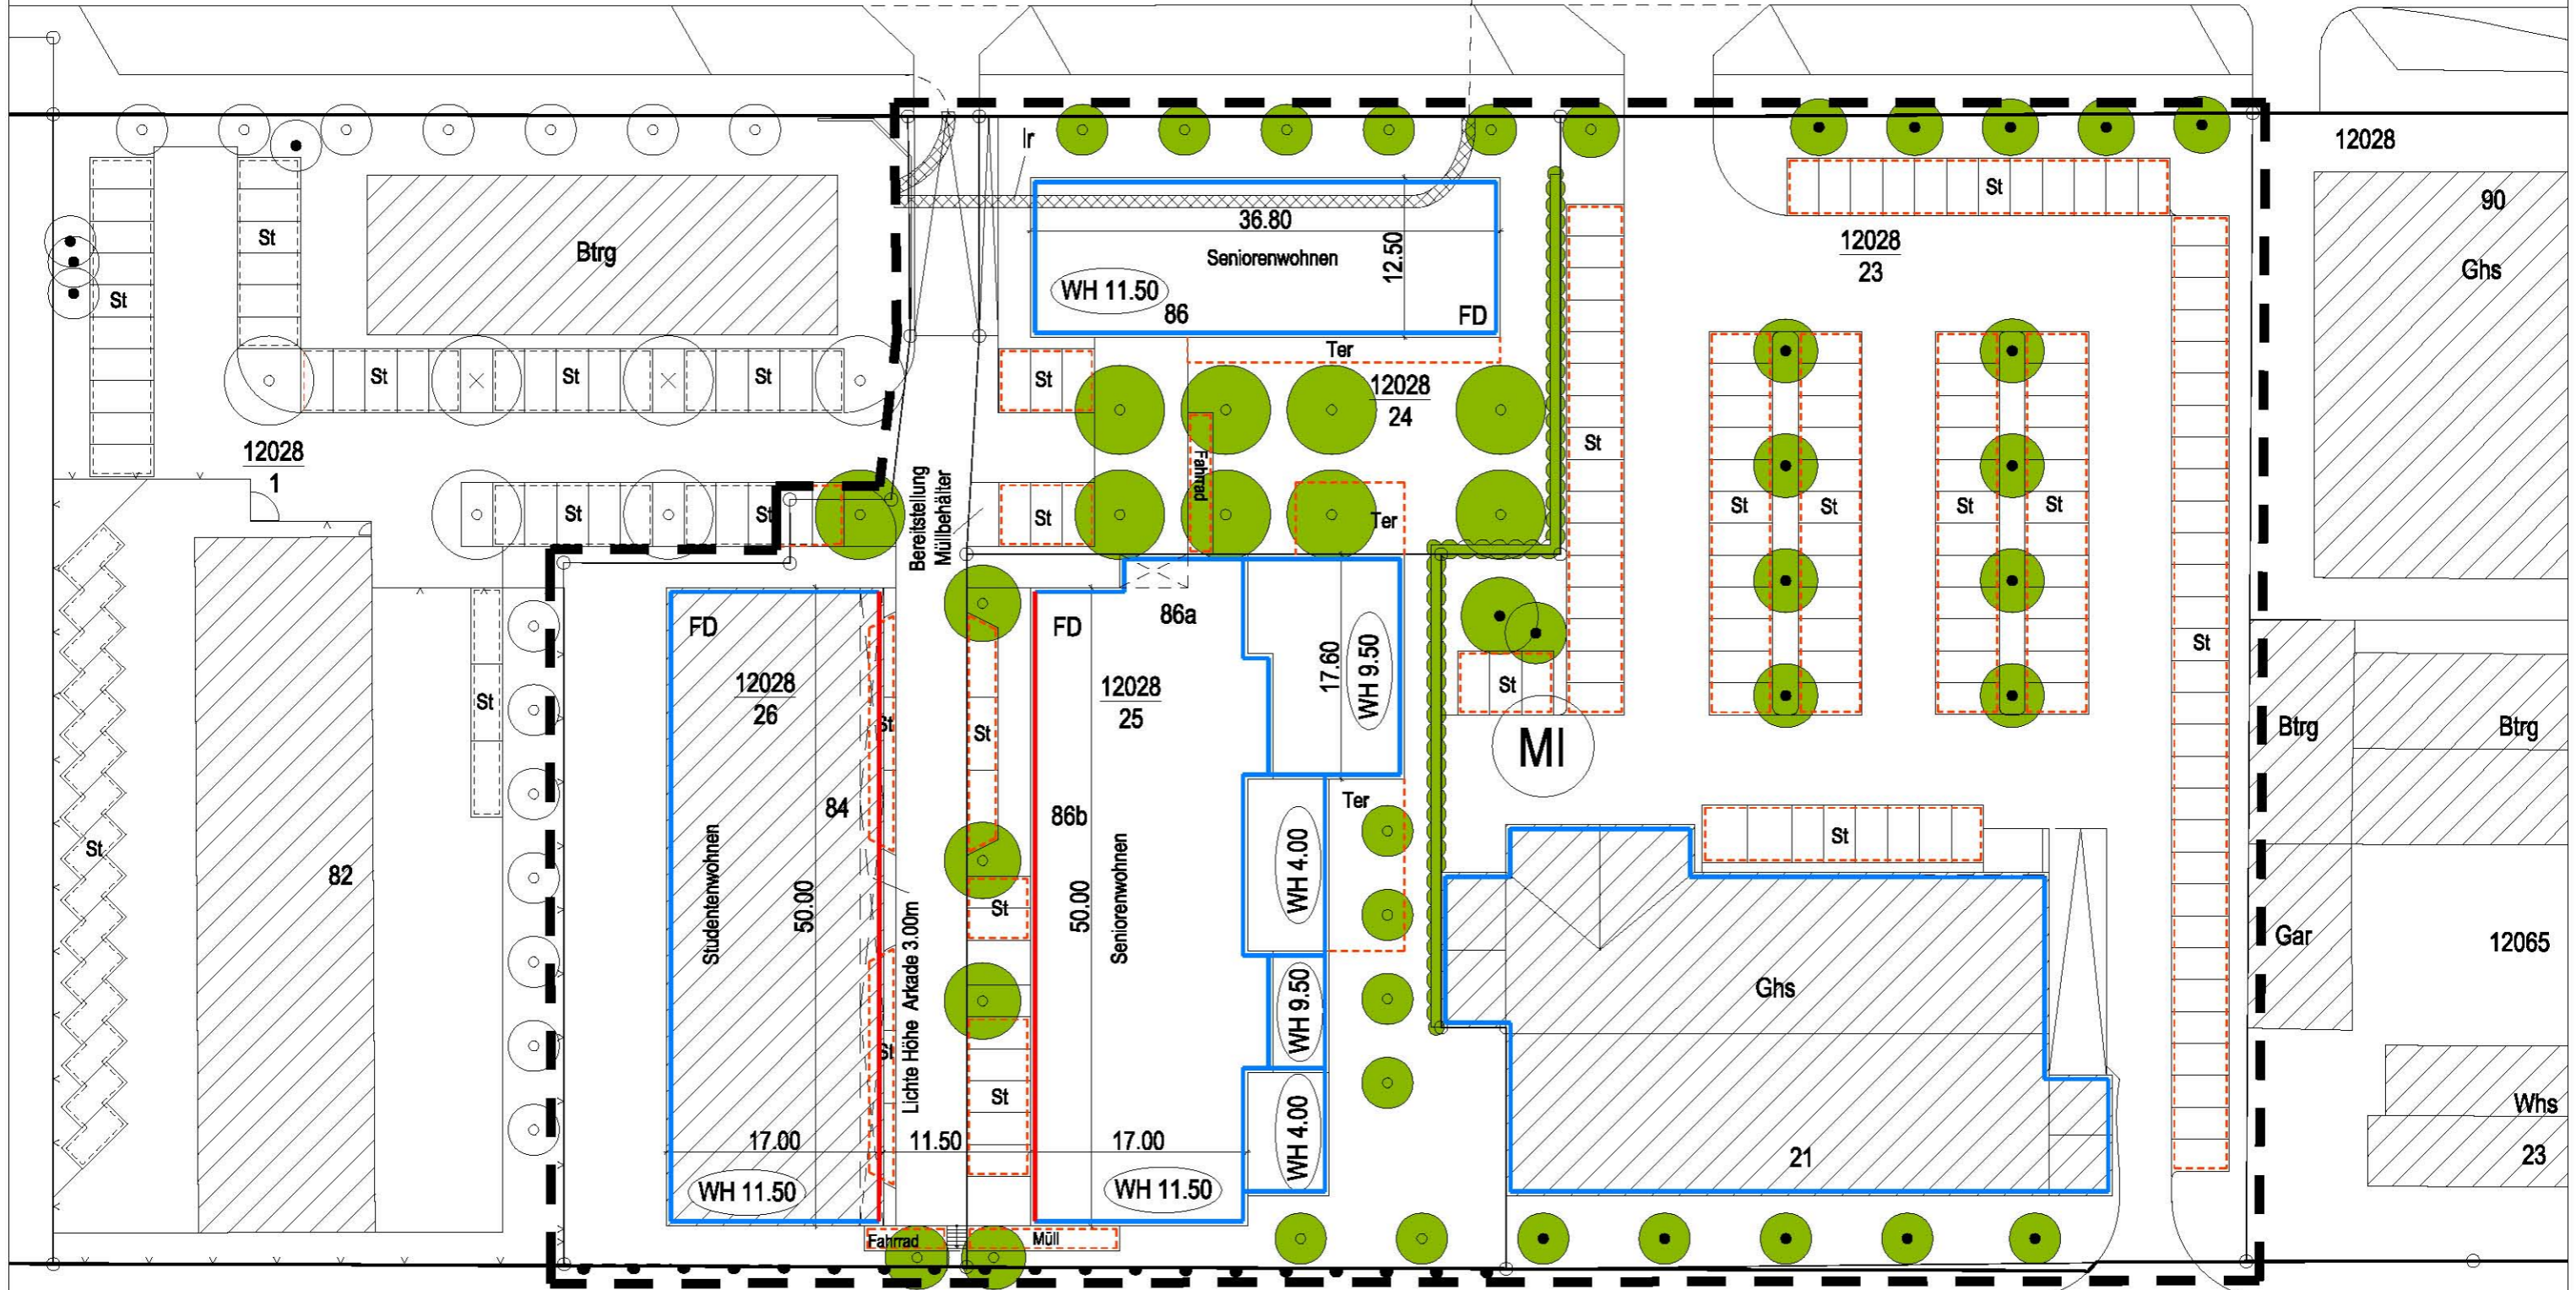

12028 1

1

82

12

14

16

18

20

22

24


26

28

STRIEDERSTRASSE

12028

2

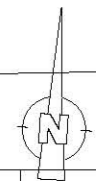

VORHABENBEZOGENER BEBAUUNGSPLAN  
 ZWISCHEN STRIEDER- UND RINTHEIMER STRASSE, KARLSRUHE OSTSTADT

PLANZEICHNUNG M: 1:500

VORHABENSTRÄGER

IBA  
 Immobilien Beteiligungs u. Anlagen GmbH  
 Alte Kreisstraße 42  
 76149 Karlsruhe

ASB  
 Arbeiter-Samariter-Bund  
 Bockelstraße 146  
 70619 Stuttgart

Göbelbecker Bauträger und Beteiligungs  
 GmbH Nowackanlage 13  
 76137 Karlsruhe

PLANVERFASSER

AGP Generalplaner GmbH  
 Waldstraße 91  
 76133 Karlsruhe

KARLSRUHE, DEN  
 12.07.2006

FASSUNG VOM  
 18.07.2007

4.1