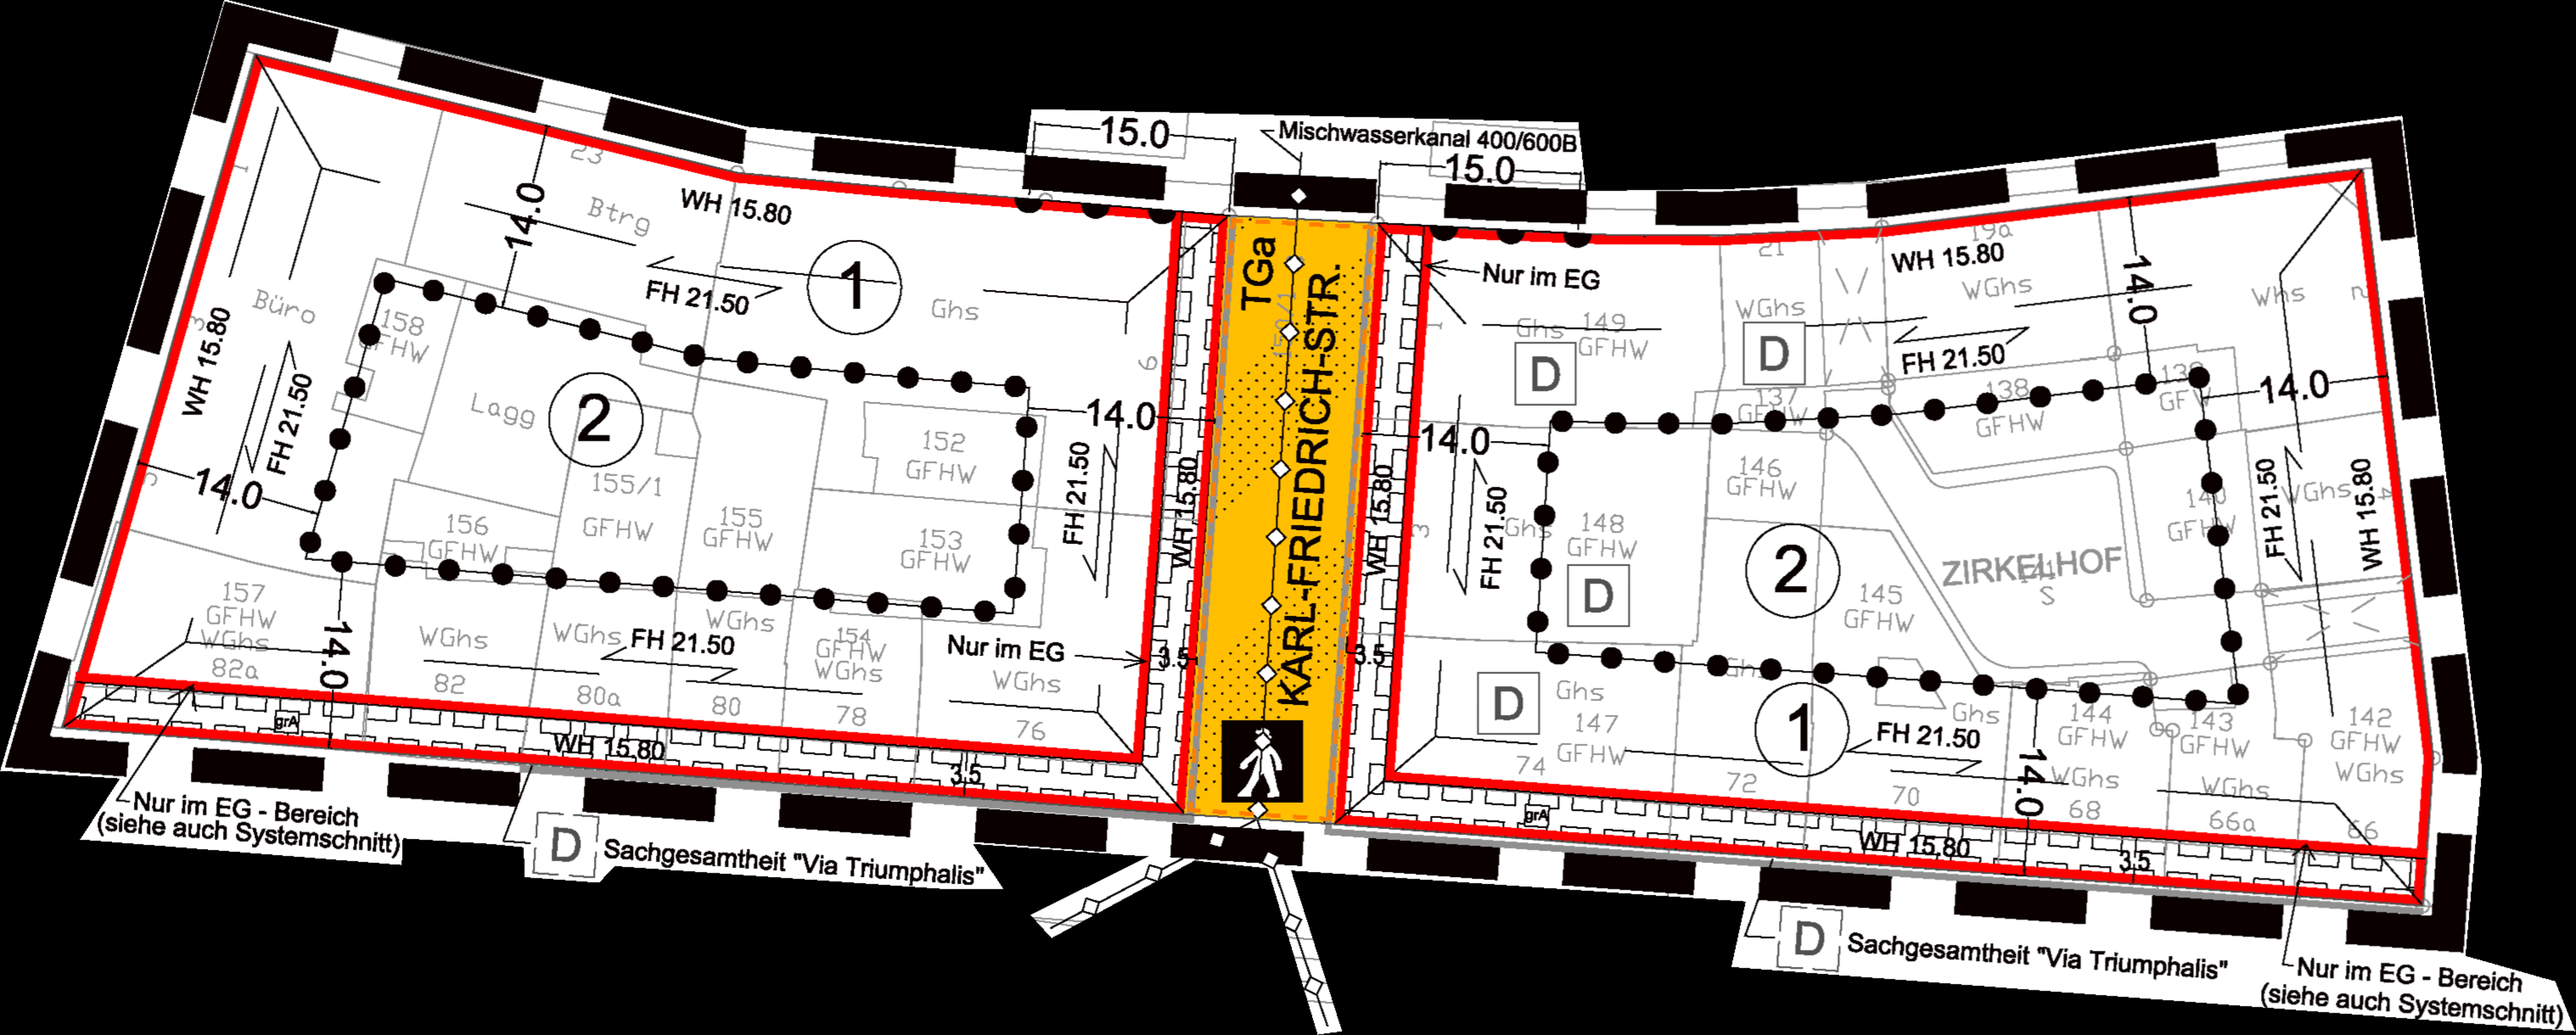
15.0
Mischwasserkanal 400/600B
15.0
WH 15.80
14.0
Btrg
FH 21.50
1
Ghs
Büro
WH 15.80
FH 21.50
14.0
158
Lagg
2
155/1
GFHW
152
GFHW
14.0
FH 21.50
156
GFHW
155
GFHW
153
GFHW
157
GFHW
WGhs
82a
14.0
WGhs
82
WGhs
FH 21.50
80a
WGhs
80
154
GFHW
WGhs
78
Nur im EG
WGhs
76
WH 15.80
3.5
Nur im EG - Bereich
(siehe auch Systemschnitt)
D
Sachgesamtheit "Via Triumphalis"
TGa
KARL-FRIEDRICH-STR.
WH 15.80
WH 15.80
3.5
3.5
Nur im EG
Ghs
149
GFHW
D
WGhs
D
WH 15.80
WGhs
14.0
FH 21.50
138
GFHW
14.0
14.0
146
GFHW
FH 21.50
148
GFHW
D
2
145
GFHW
ZIRKELHOF
140
GFHW
FH 21.50
WH 15.80
D
Ghs
147
GFHW
1
FH 21.50
144
GFHW
143
GFHW
142
GFHW
WGhs
74
72
70
14.0
68
WGhs
66a
66
WH 15.80
3.5
D
Sachgesamtheit "Via Triumphalis"
Nur im EG - Bereich
(siehe auch Systemschnitt)