


Planzeichnung

131/1

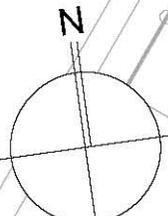

Projekt
Vorhabenbezogener B-Plan
Pfinzstraße 104 Karlsruhe-Durlach
als Bebauungsplan der Innenentwicklung nach § 13 a BauGB


Plan-Nr.	Inhalt	
1.1		
Maßstab	Datum	Fassung vom
1:500	08.02.2011	27.03.2012
Seite 43		

raith hertelt fuß | Partnerschaft für Stadt-, Landschafts- und Regionalplanung
Freie Stadtplaner, Architekten und Landschaftsarchitektin



MI	①	a
0,6		IV
WH:+15,80		FD
WA	②	o
0,4		III
WH:+12,75		FD

45273

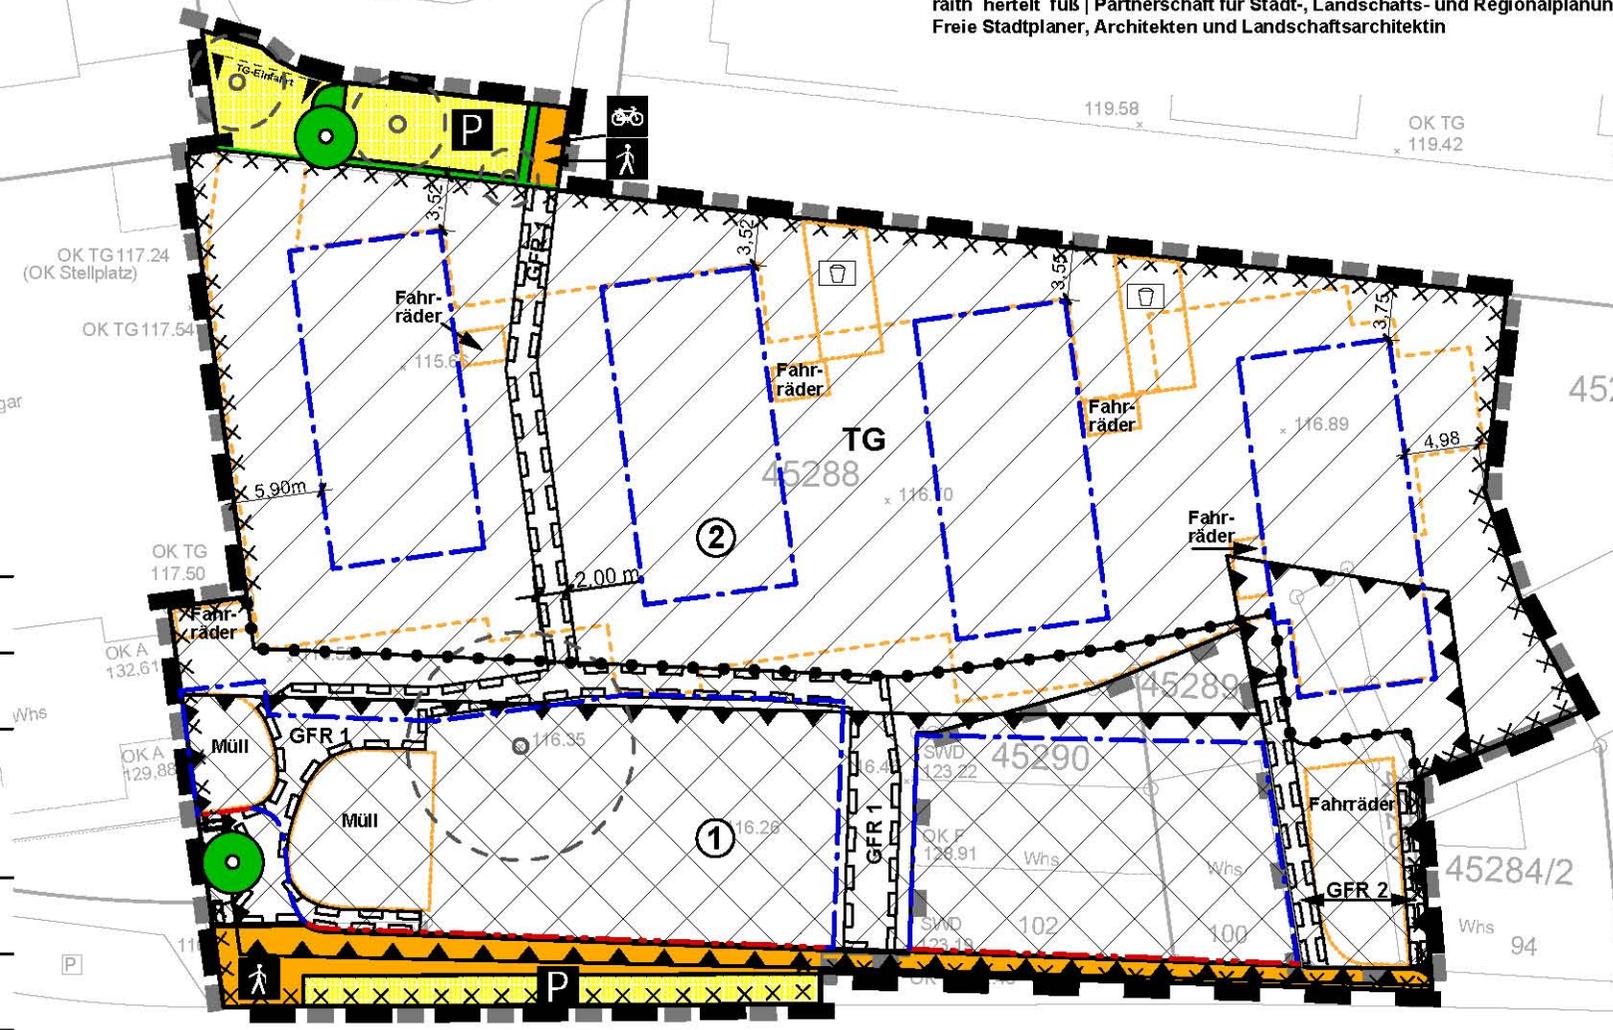

Pfinzstrasse