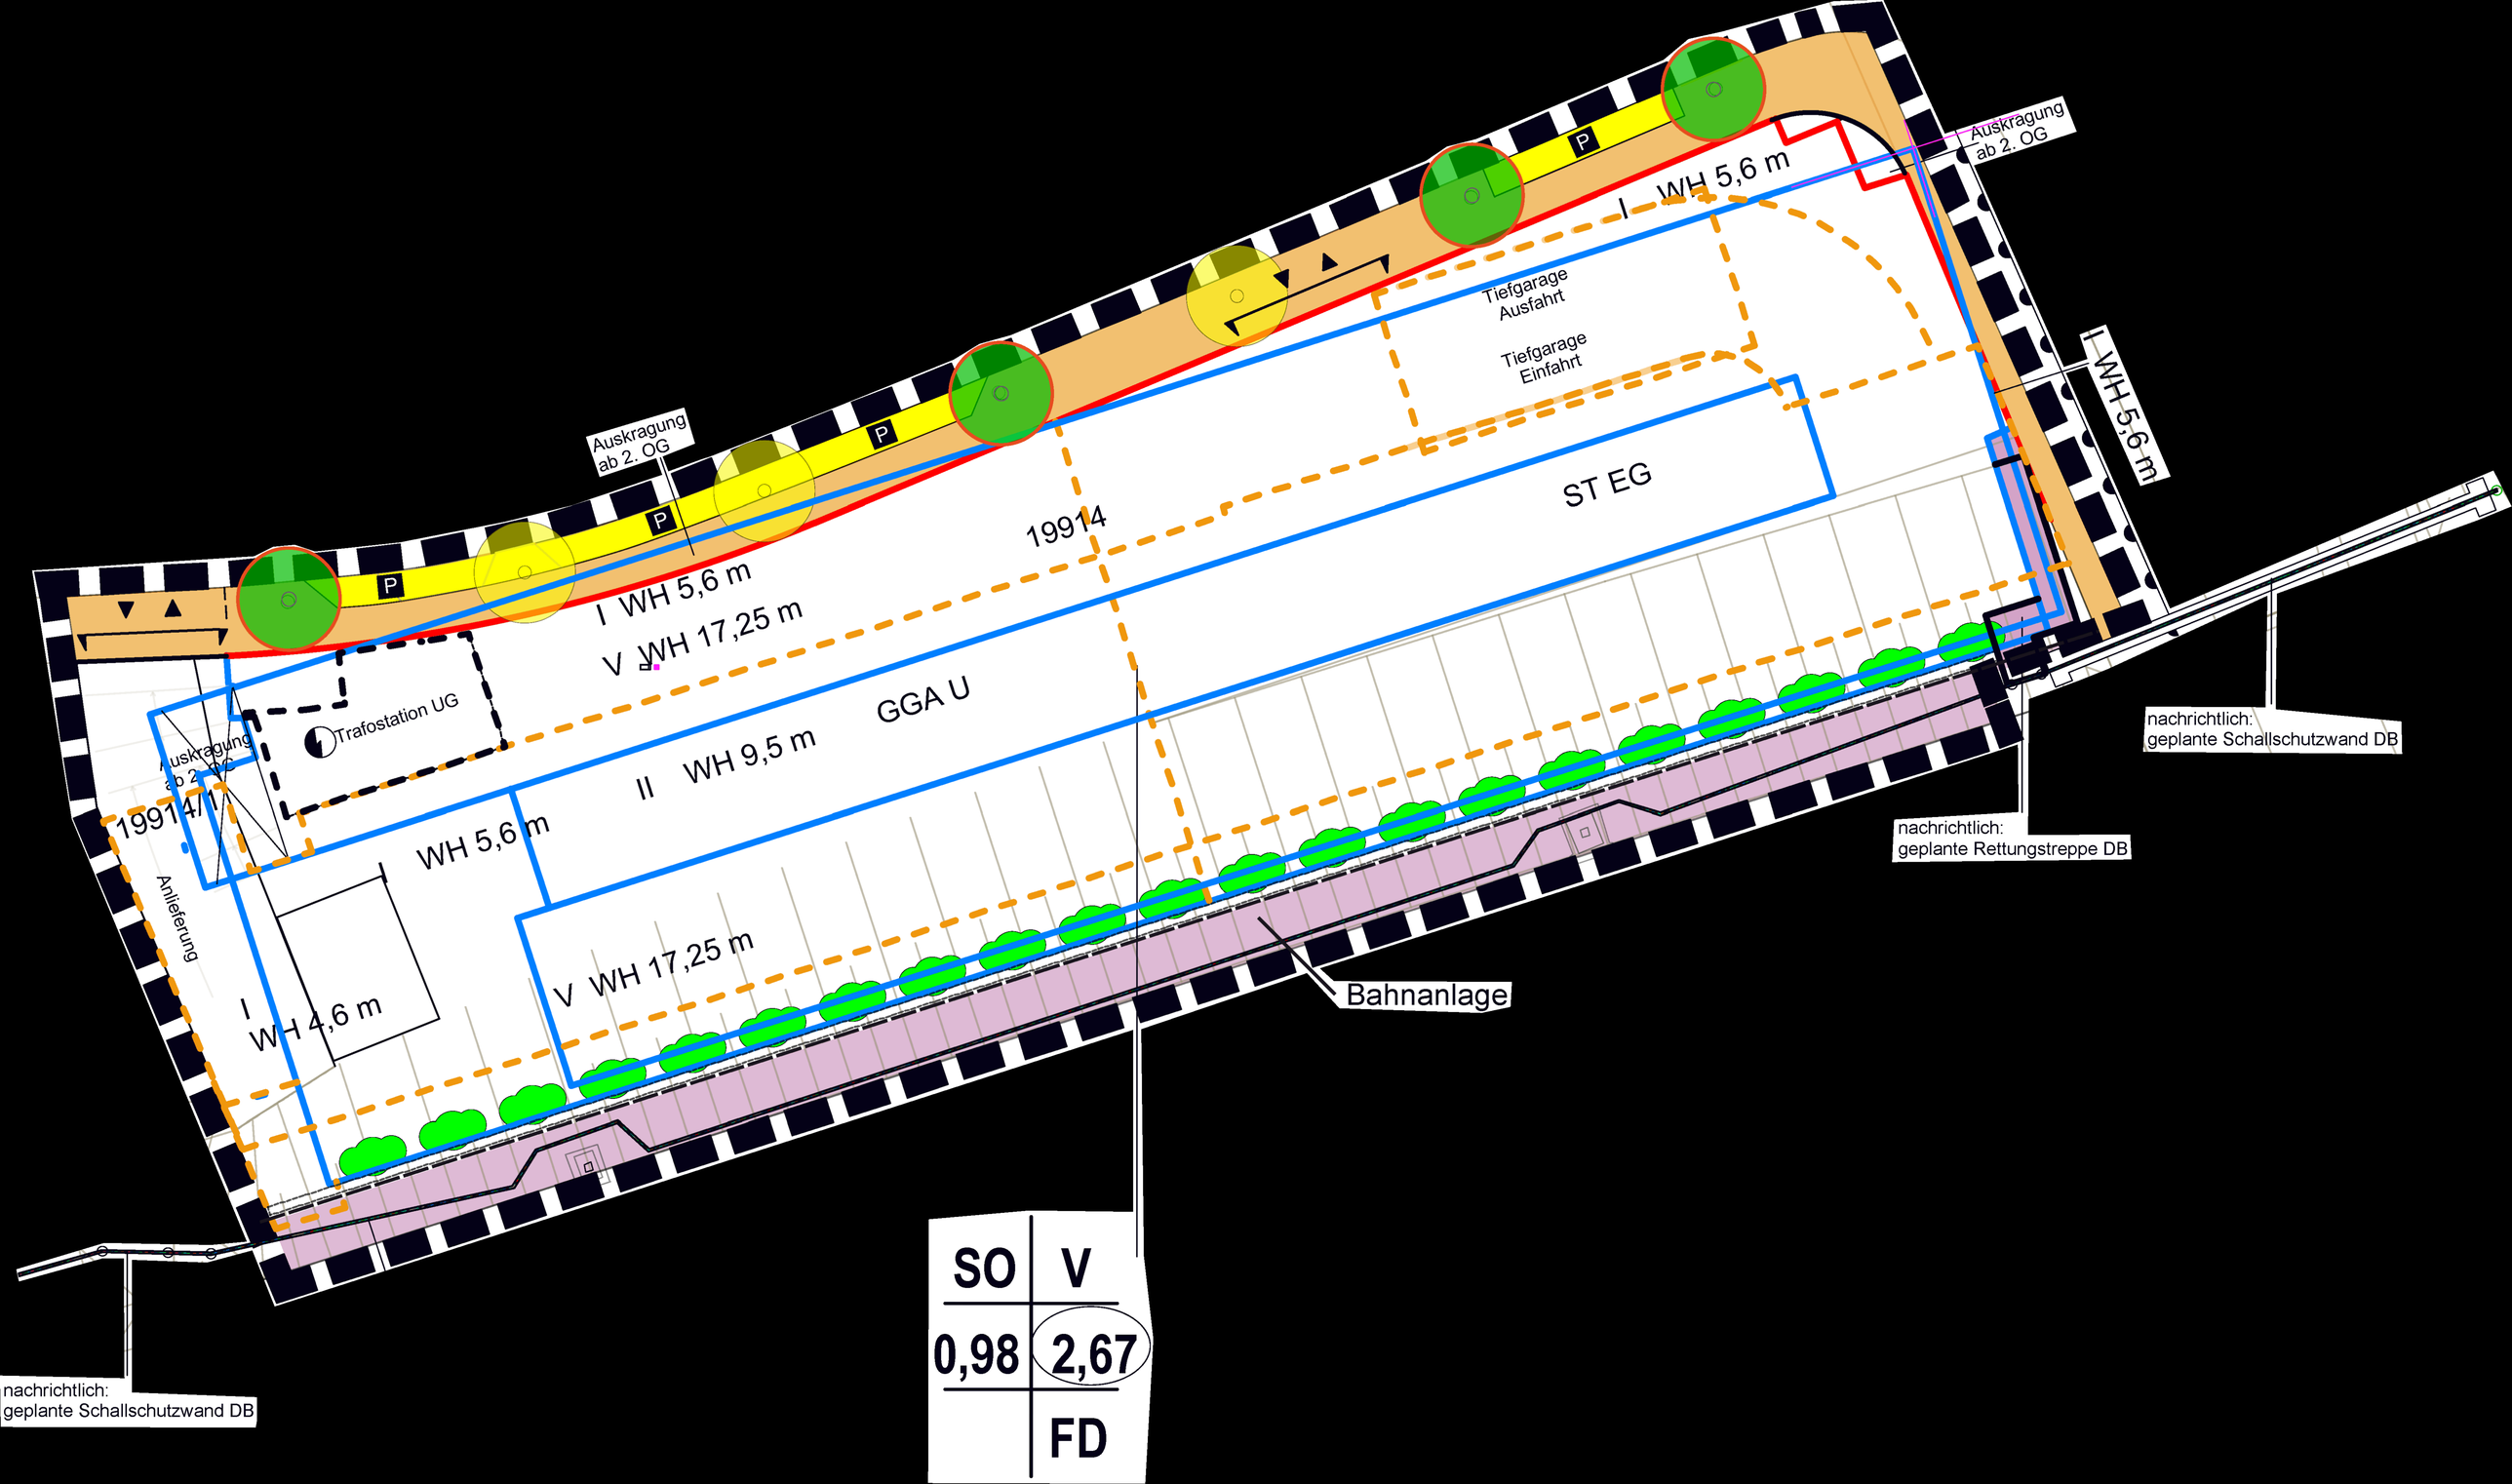
Auskragung ab 2. OG
I WH 5,6 m
Tiefgarage Ausfahrt
Tiefgarage Einfahrt
ST EG
19914
V WH 17,25 m
GGA U
II WH 9,5 m
Trafostation UG
19914/1
WH 5,6 m
Anlieferung
I WH 4,6 m
V WH 17,25 m
Bahnanlage
nachrichtlich: geplante Schallschutzwand DB
nachrichtlich: geplante Rettungstreppe DB
SO
V
0,98
2,67
FD