


Art der baulichen Nutzung <b>GEE</b>	Bauweise <b>Abweichende Bauweise</b>
Grundflächenzahl GRZ <b>0.8</b>	Geschoßflächenzahl GFZ <b>1.1</b>
Bezugshöhe BZH <b>115.30</b>	Dachform <b>begrüntes Flachdach</b>

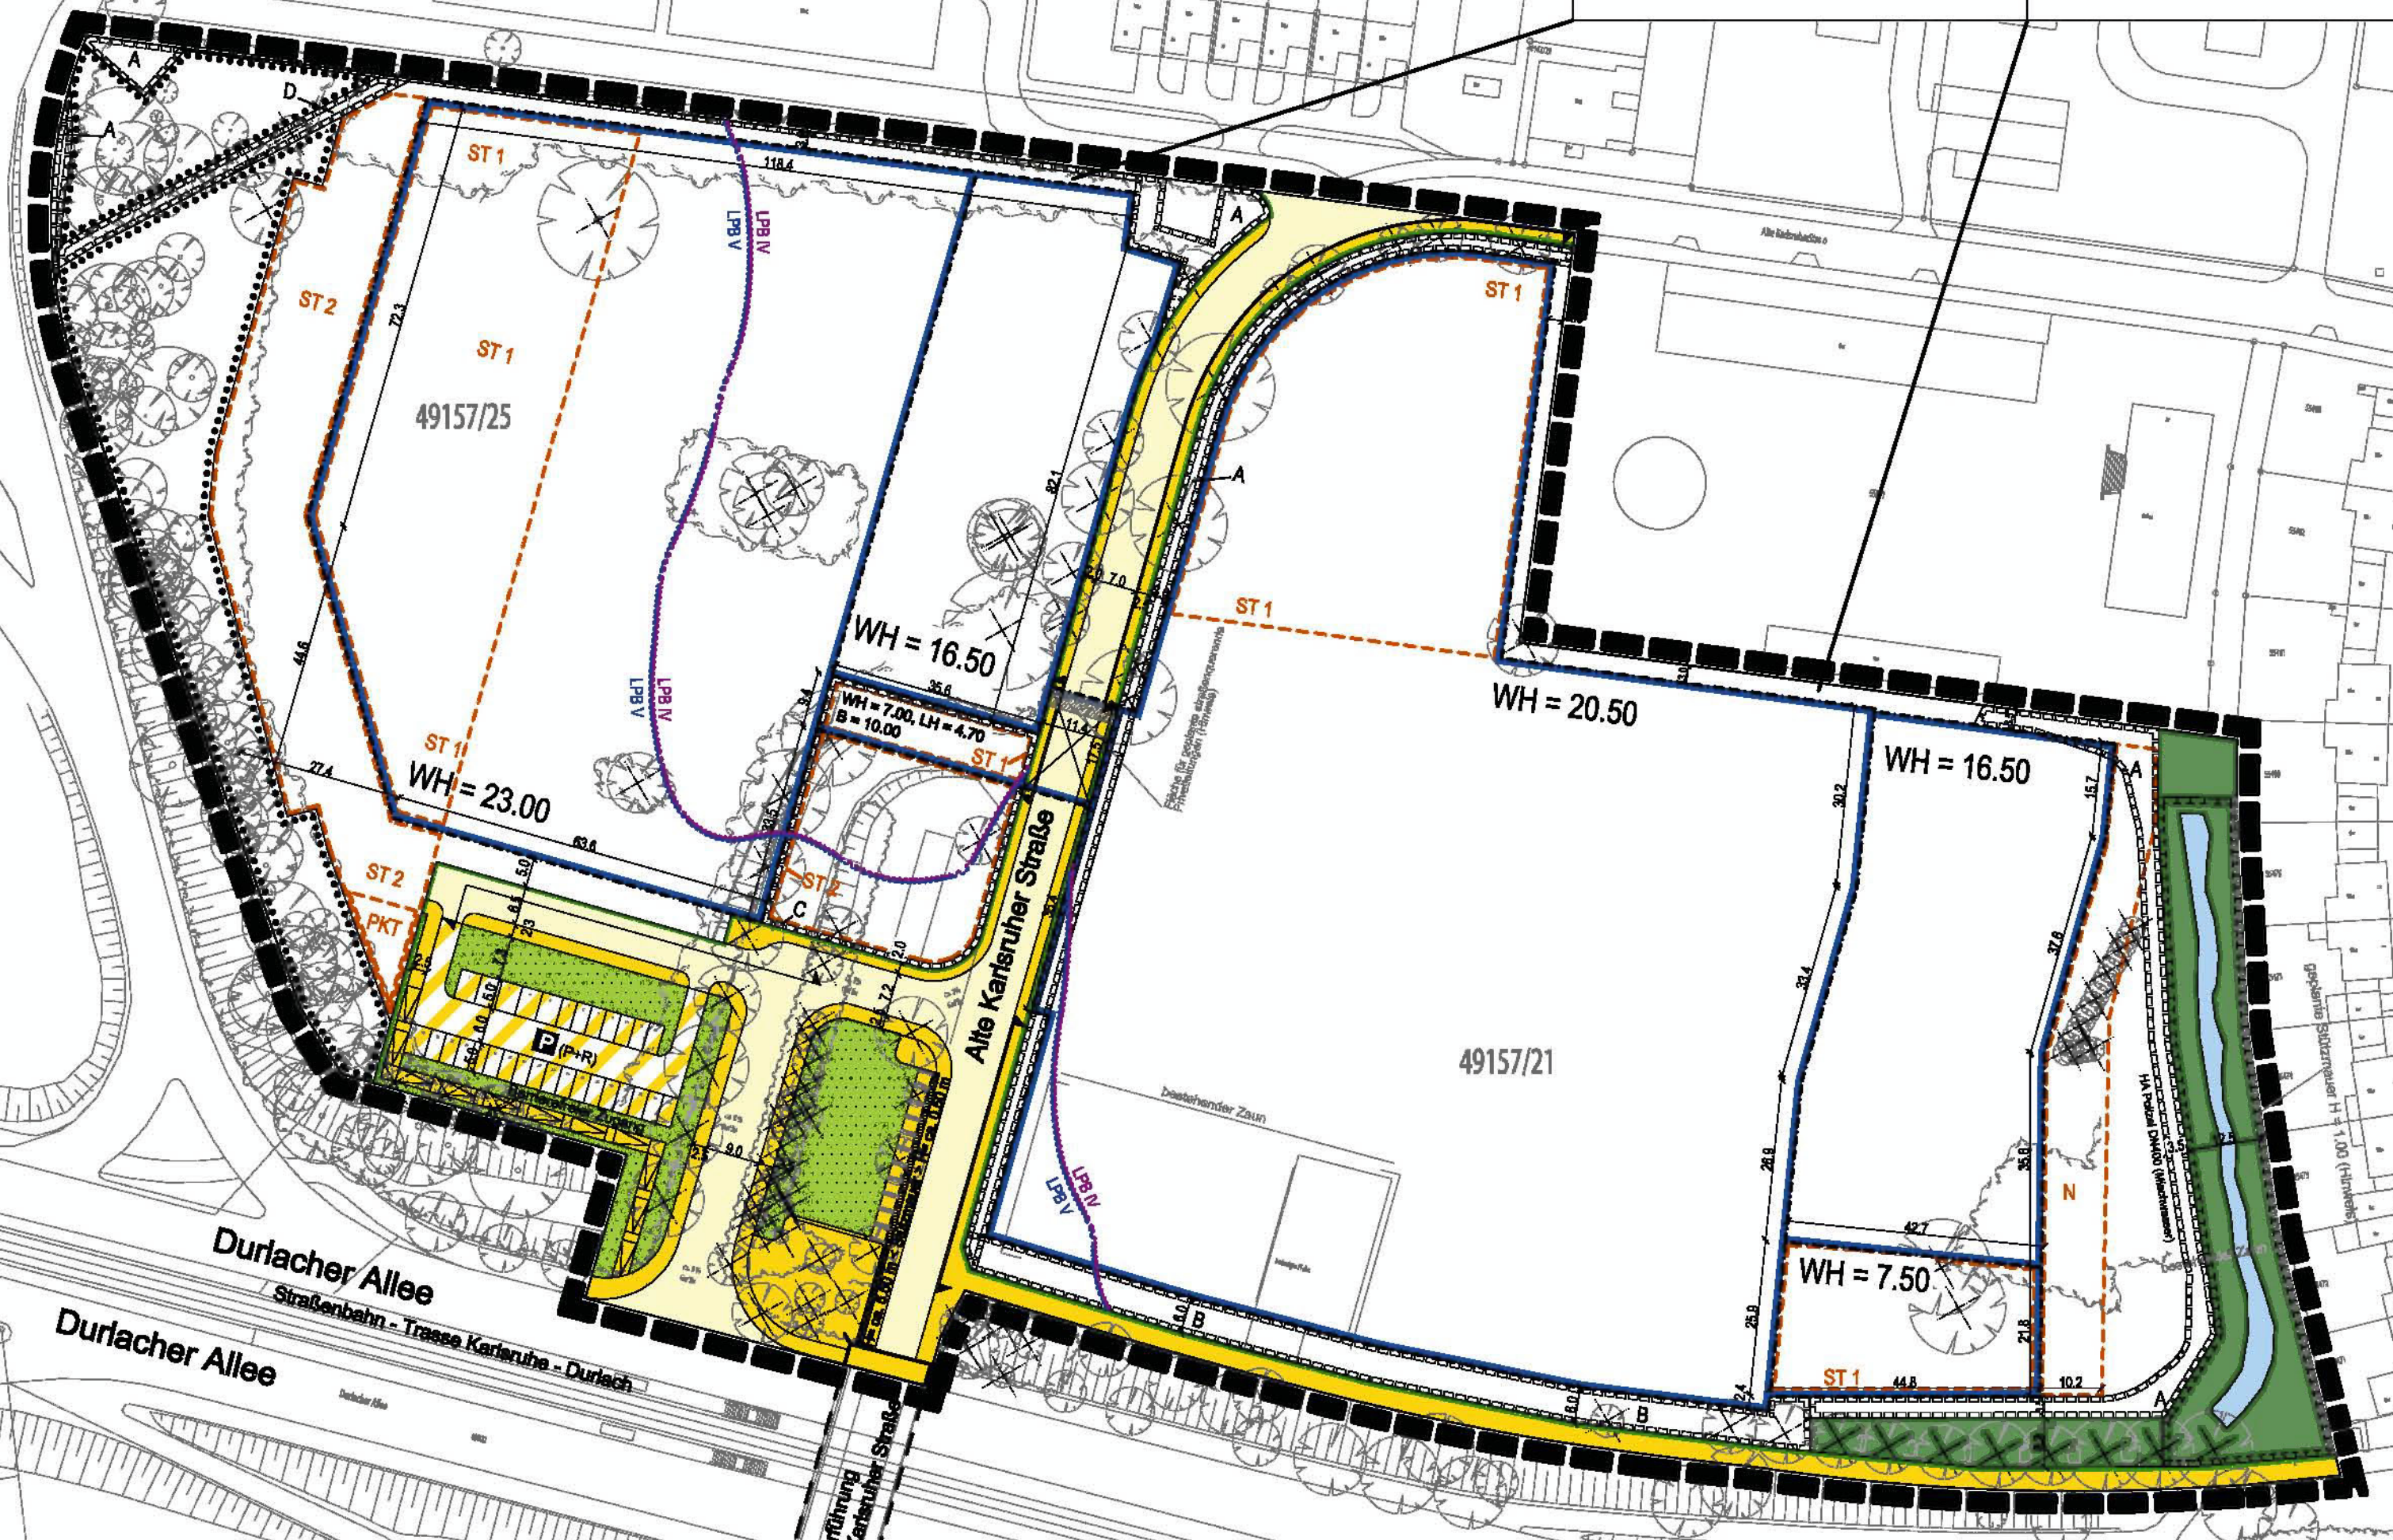

**Nr. 840 A**