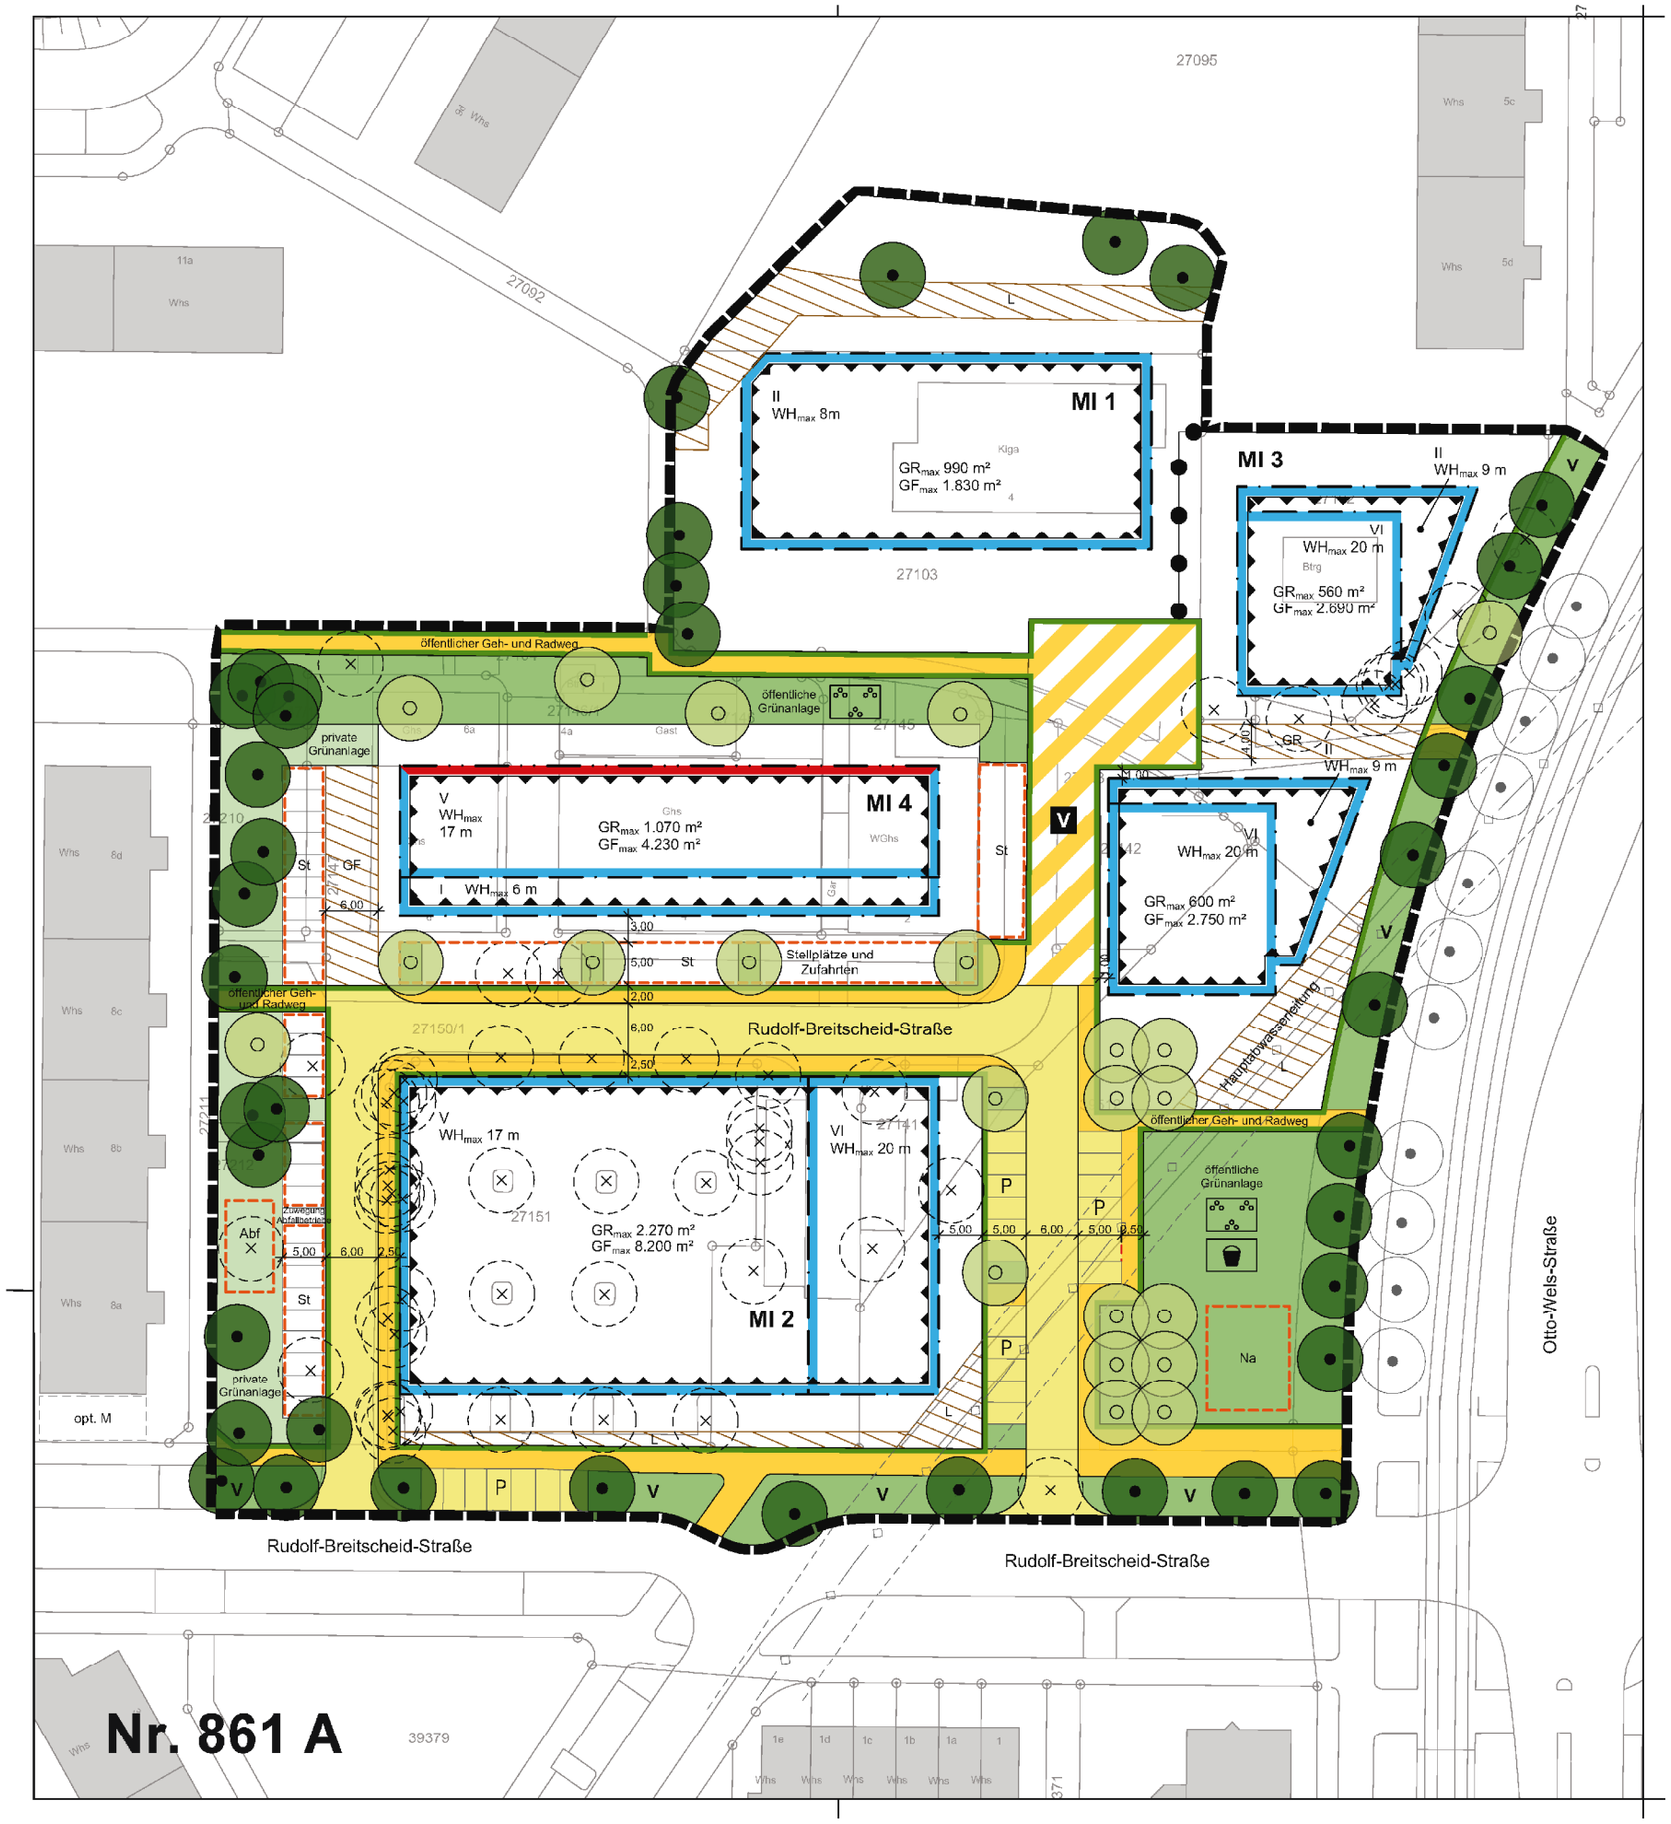

27095
27092
27103
MI 1
II
WHmax 8m
GRmax 990 m²
GFmax 1.830 m²
MI 3
II
WHmax 9 m
VI
WHmax 20 m
GRmax 560 m²
GFmax 2.690 m²
öffentlicher Geh- und Radweg
öffentliche Grünanlage
private Grünanlage
MI 4
V
WHmax 17 m
GRmax 1.070 m²
GFmax 4.230 m²
I WHmax 6 m
VI
WHmax 20 m
GRmax 600 m²
GFmax 2.750 m²
Stellplätze und Zufahrten
Rudolf-Breitscheid-Straße
27150/1
V
WHmax 17 m
VI
WHmax 20 m
27151
GRmax 2.270 m²
GFmax 8.200 m²
MI 2
Hauptabwasserleitung
öffentlicher Geh- und Radweg
öffentliche Grünanlage
Na
Abf
private Grünanlage
opt. M
Otto-Wels-Straße
Rudolf-Breitscheid-Straße
Rudolf-Breitscheid-Straße
39379
Nr. 861 A