


Art der Nutzung	max. Geschossfläche
SO	1.400 m <sup>2</sup>
max. GH	Bauweise
6.00 m	0
Dachform	
begrüntes Flachdach	

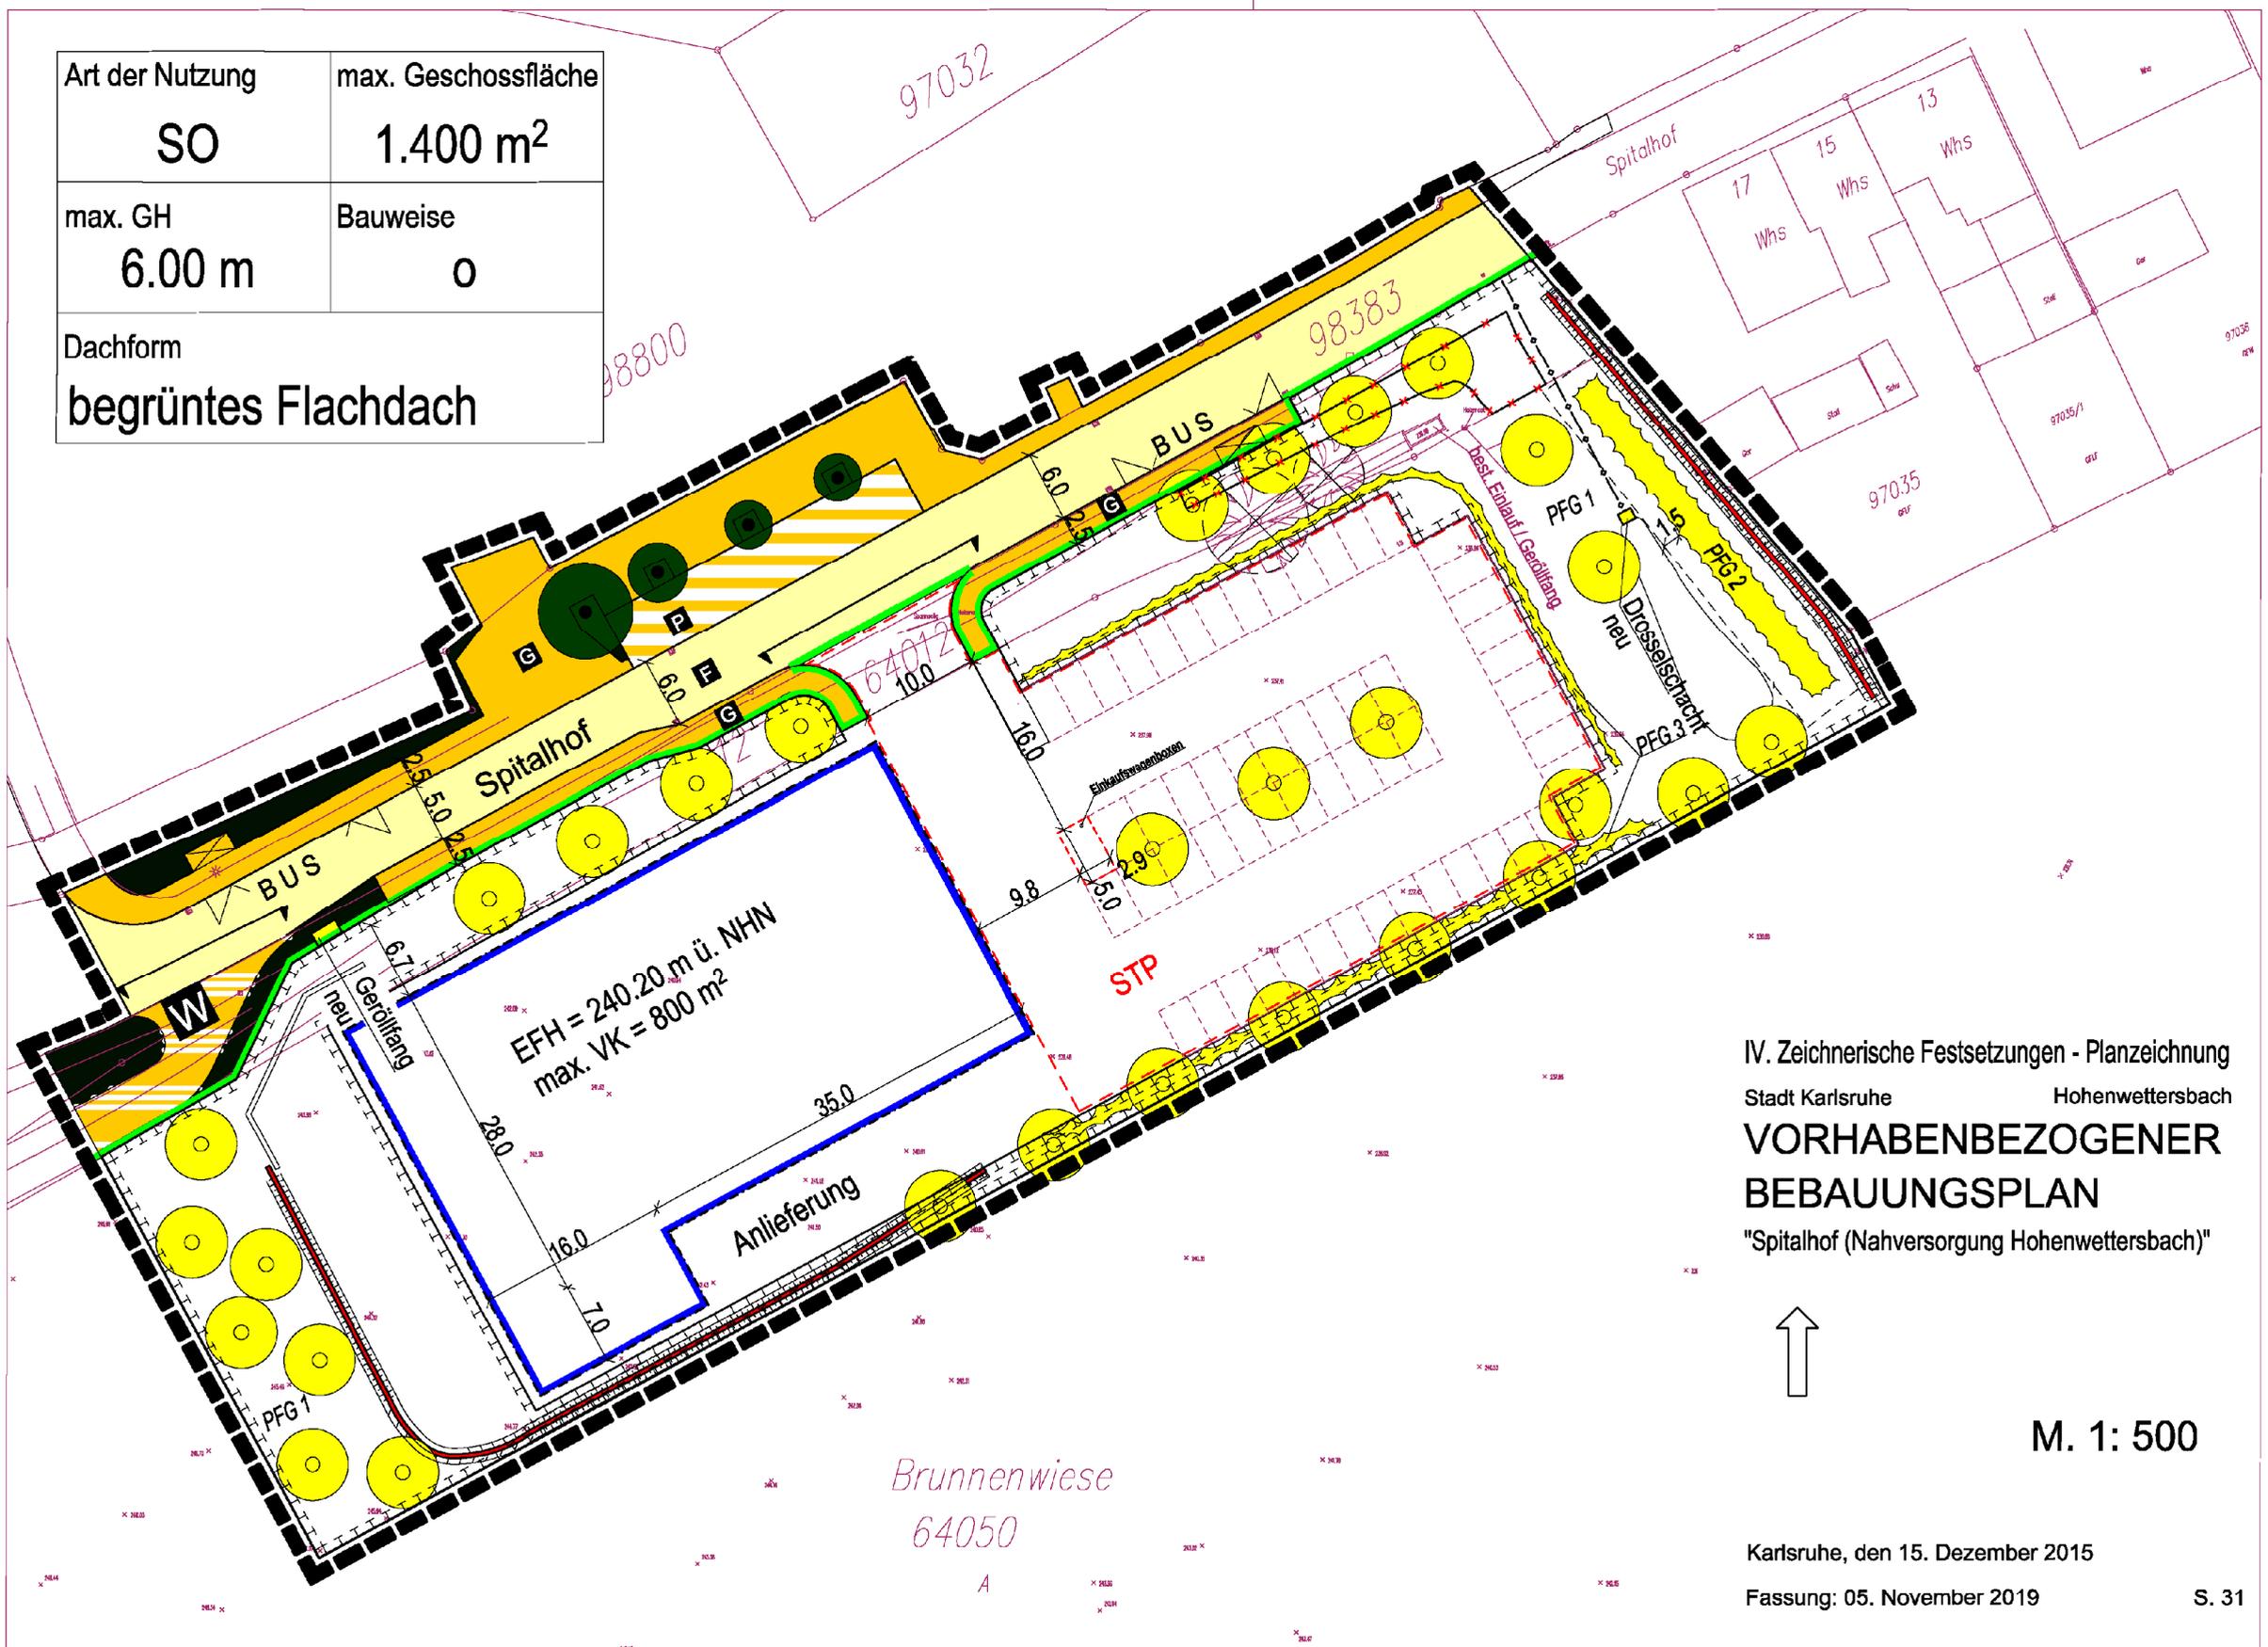

IV. Zeichnerische Festsetzungen - Planzeichnung  
 Stadt Karlsruhe Hohenwettersbach  
**VORHABENBEZOGENER  
 BEBAUUNGSPLAN**  
 "Spitalhof (Nahversorgung Hohenwettersbach)"



M. 1: 500

Karlsruhe, den 15. Dezember 2015  
 Fassung: 05. November 2019