


# Plan

Kaiser-Allee

Nord

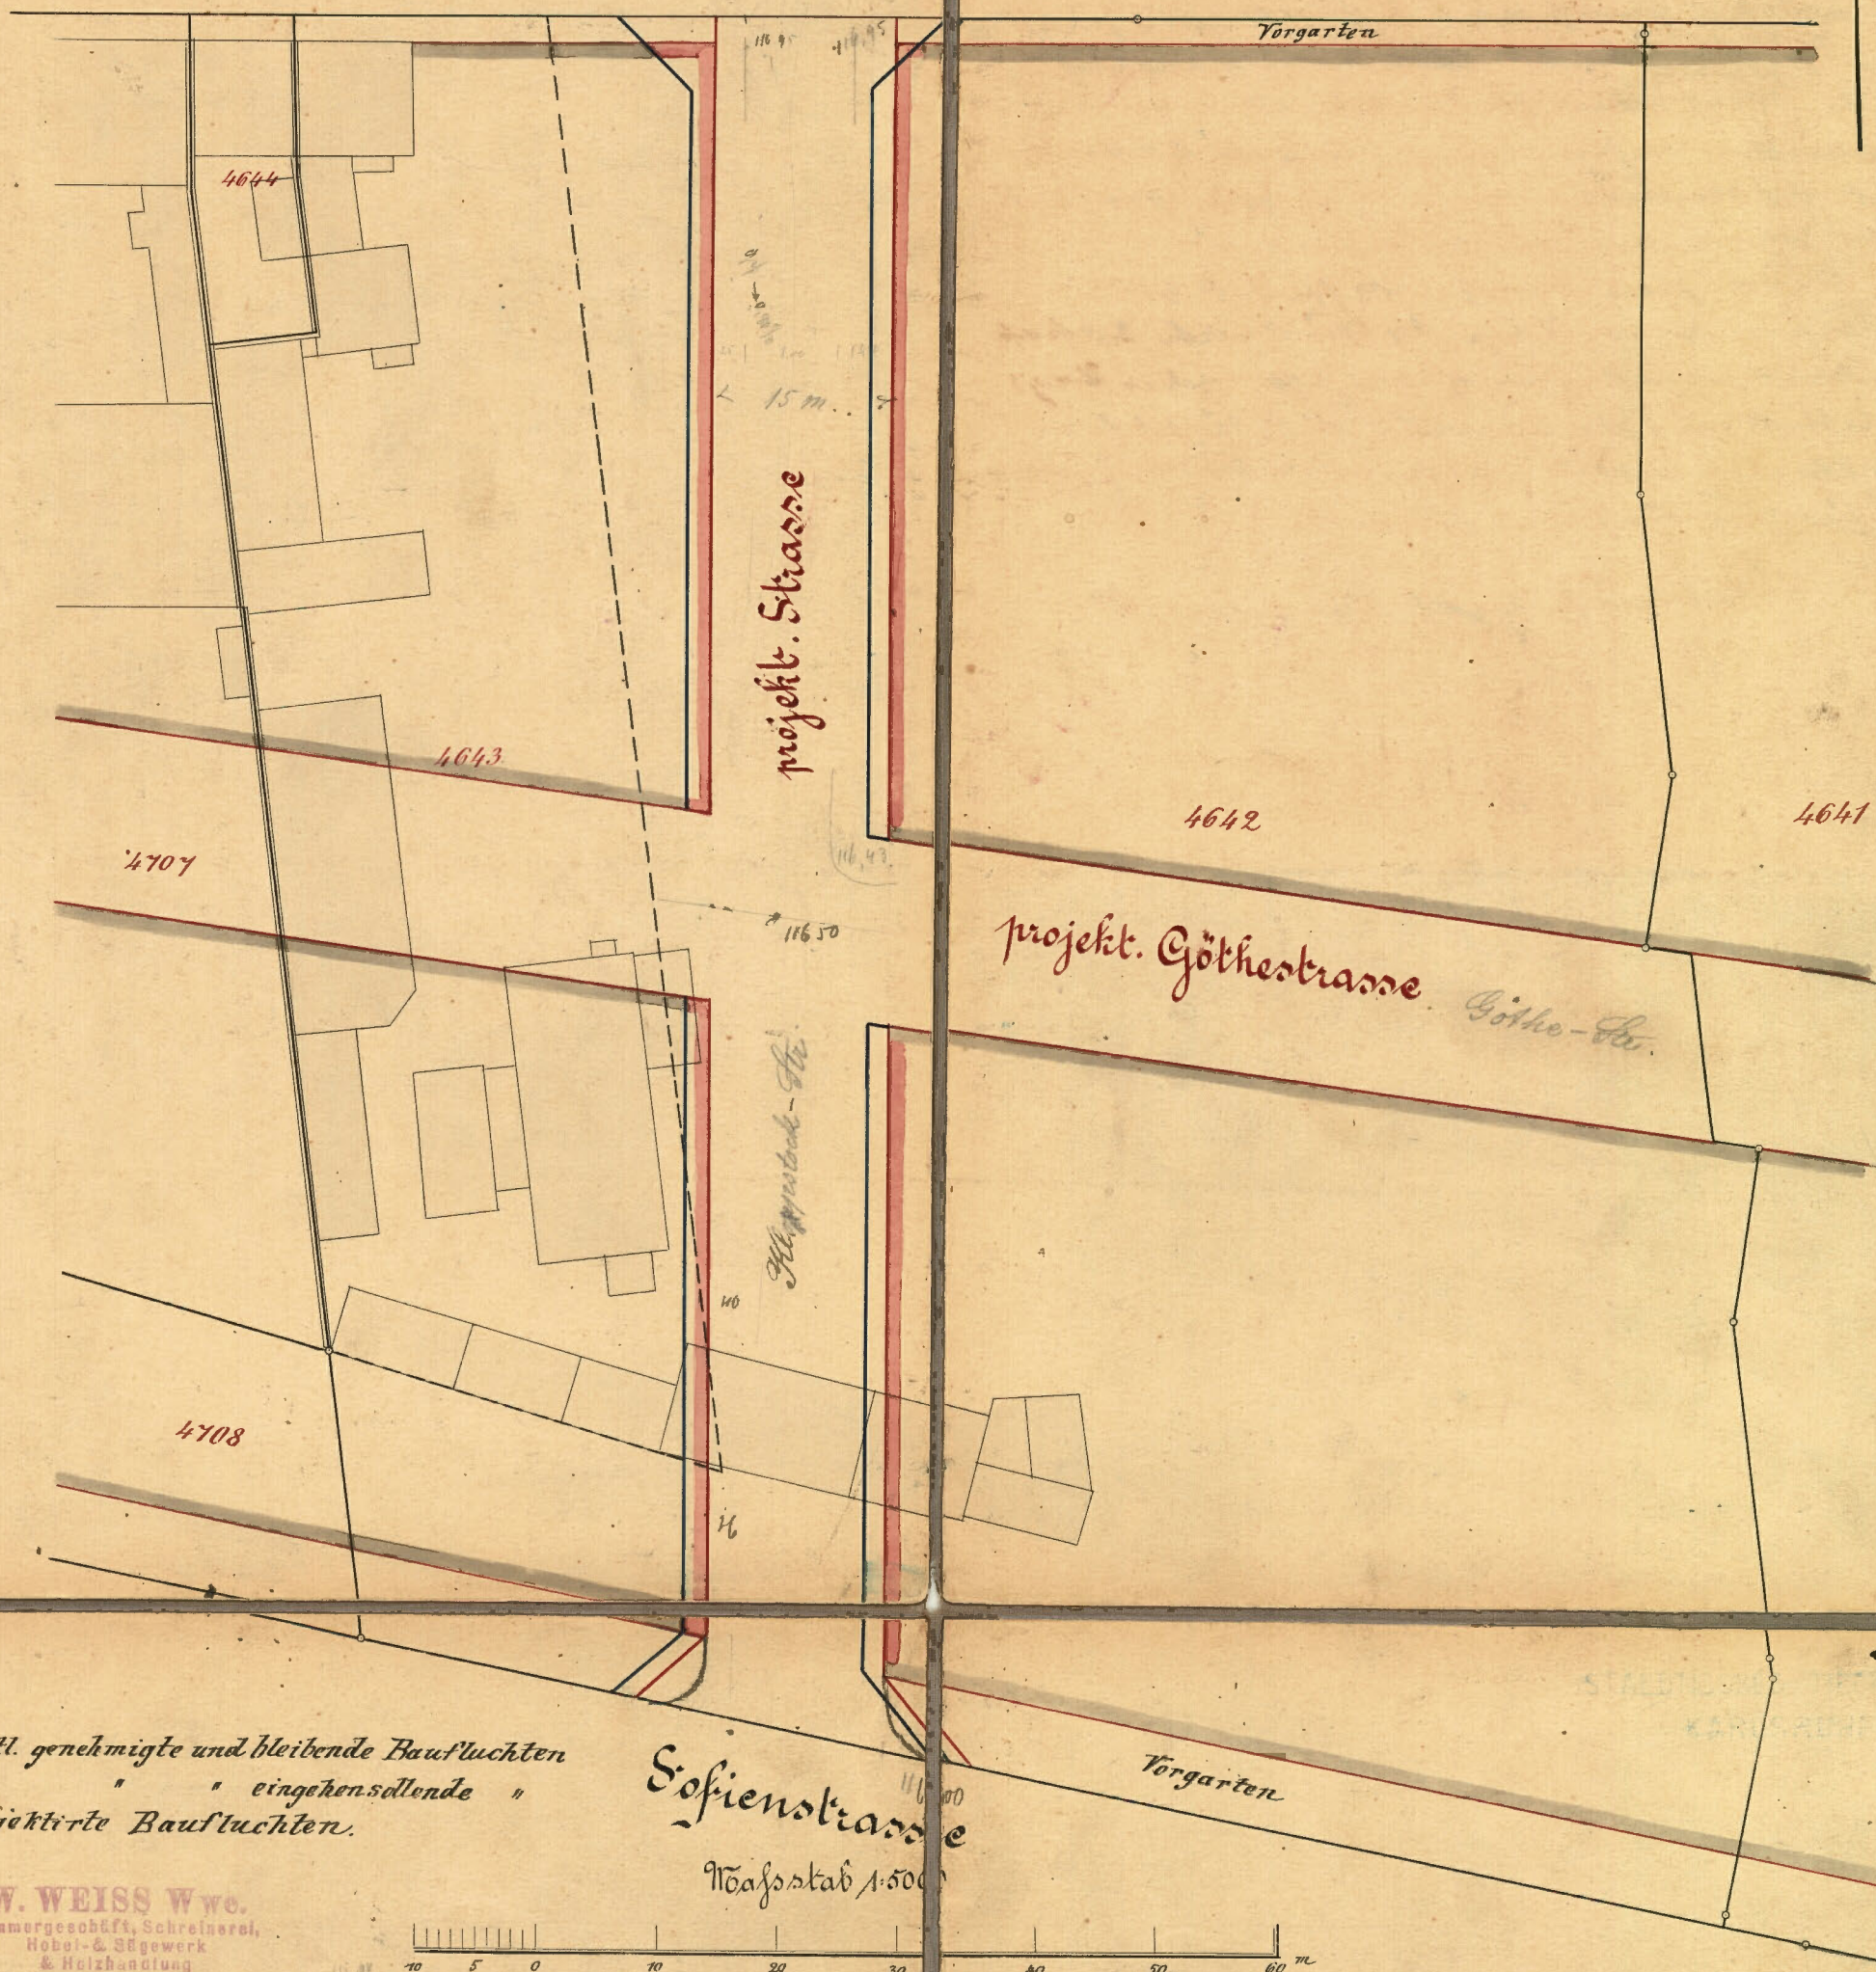

W. WEISS Wwe.  
Zimmergeschäft, Schreinerei,  
Hobel- & Sägewerk  
& Holzhandlung  
Karlsruhe-Mühlburg

Sofienstrasse  
Maßstab 1:500

5. IV 114.