


# Bauflichtenplan der Dreis-Strasse (York-Strasse bis verl. Uhland-Strasse)


Suttenbergplatz

Nord

Sofien-Strasse

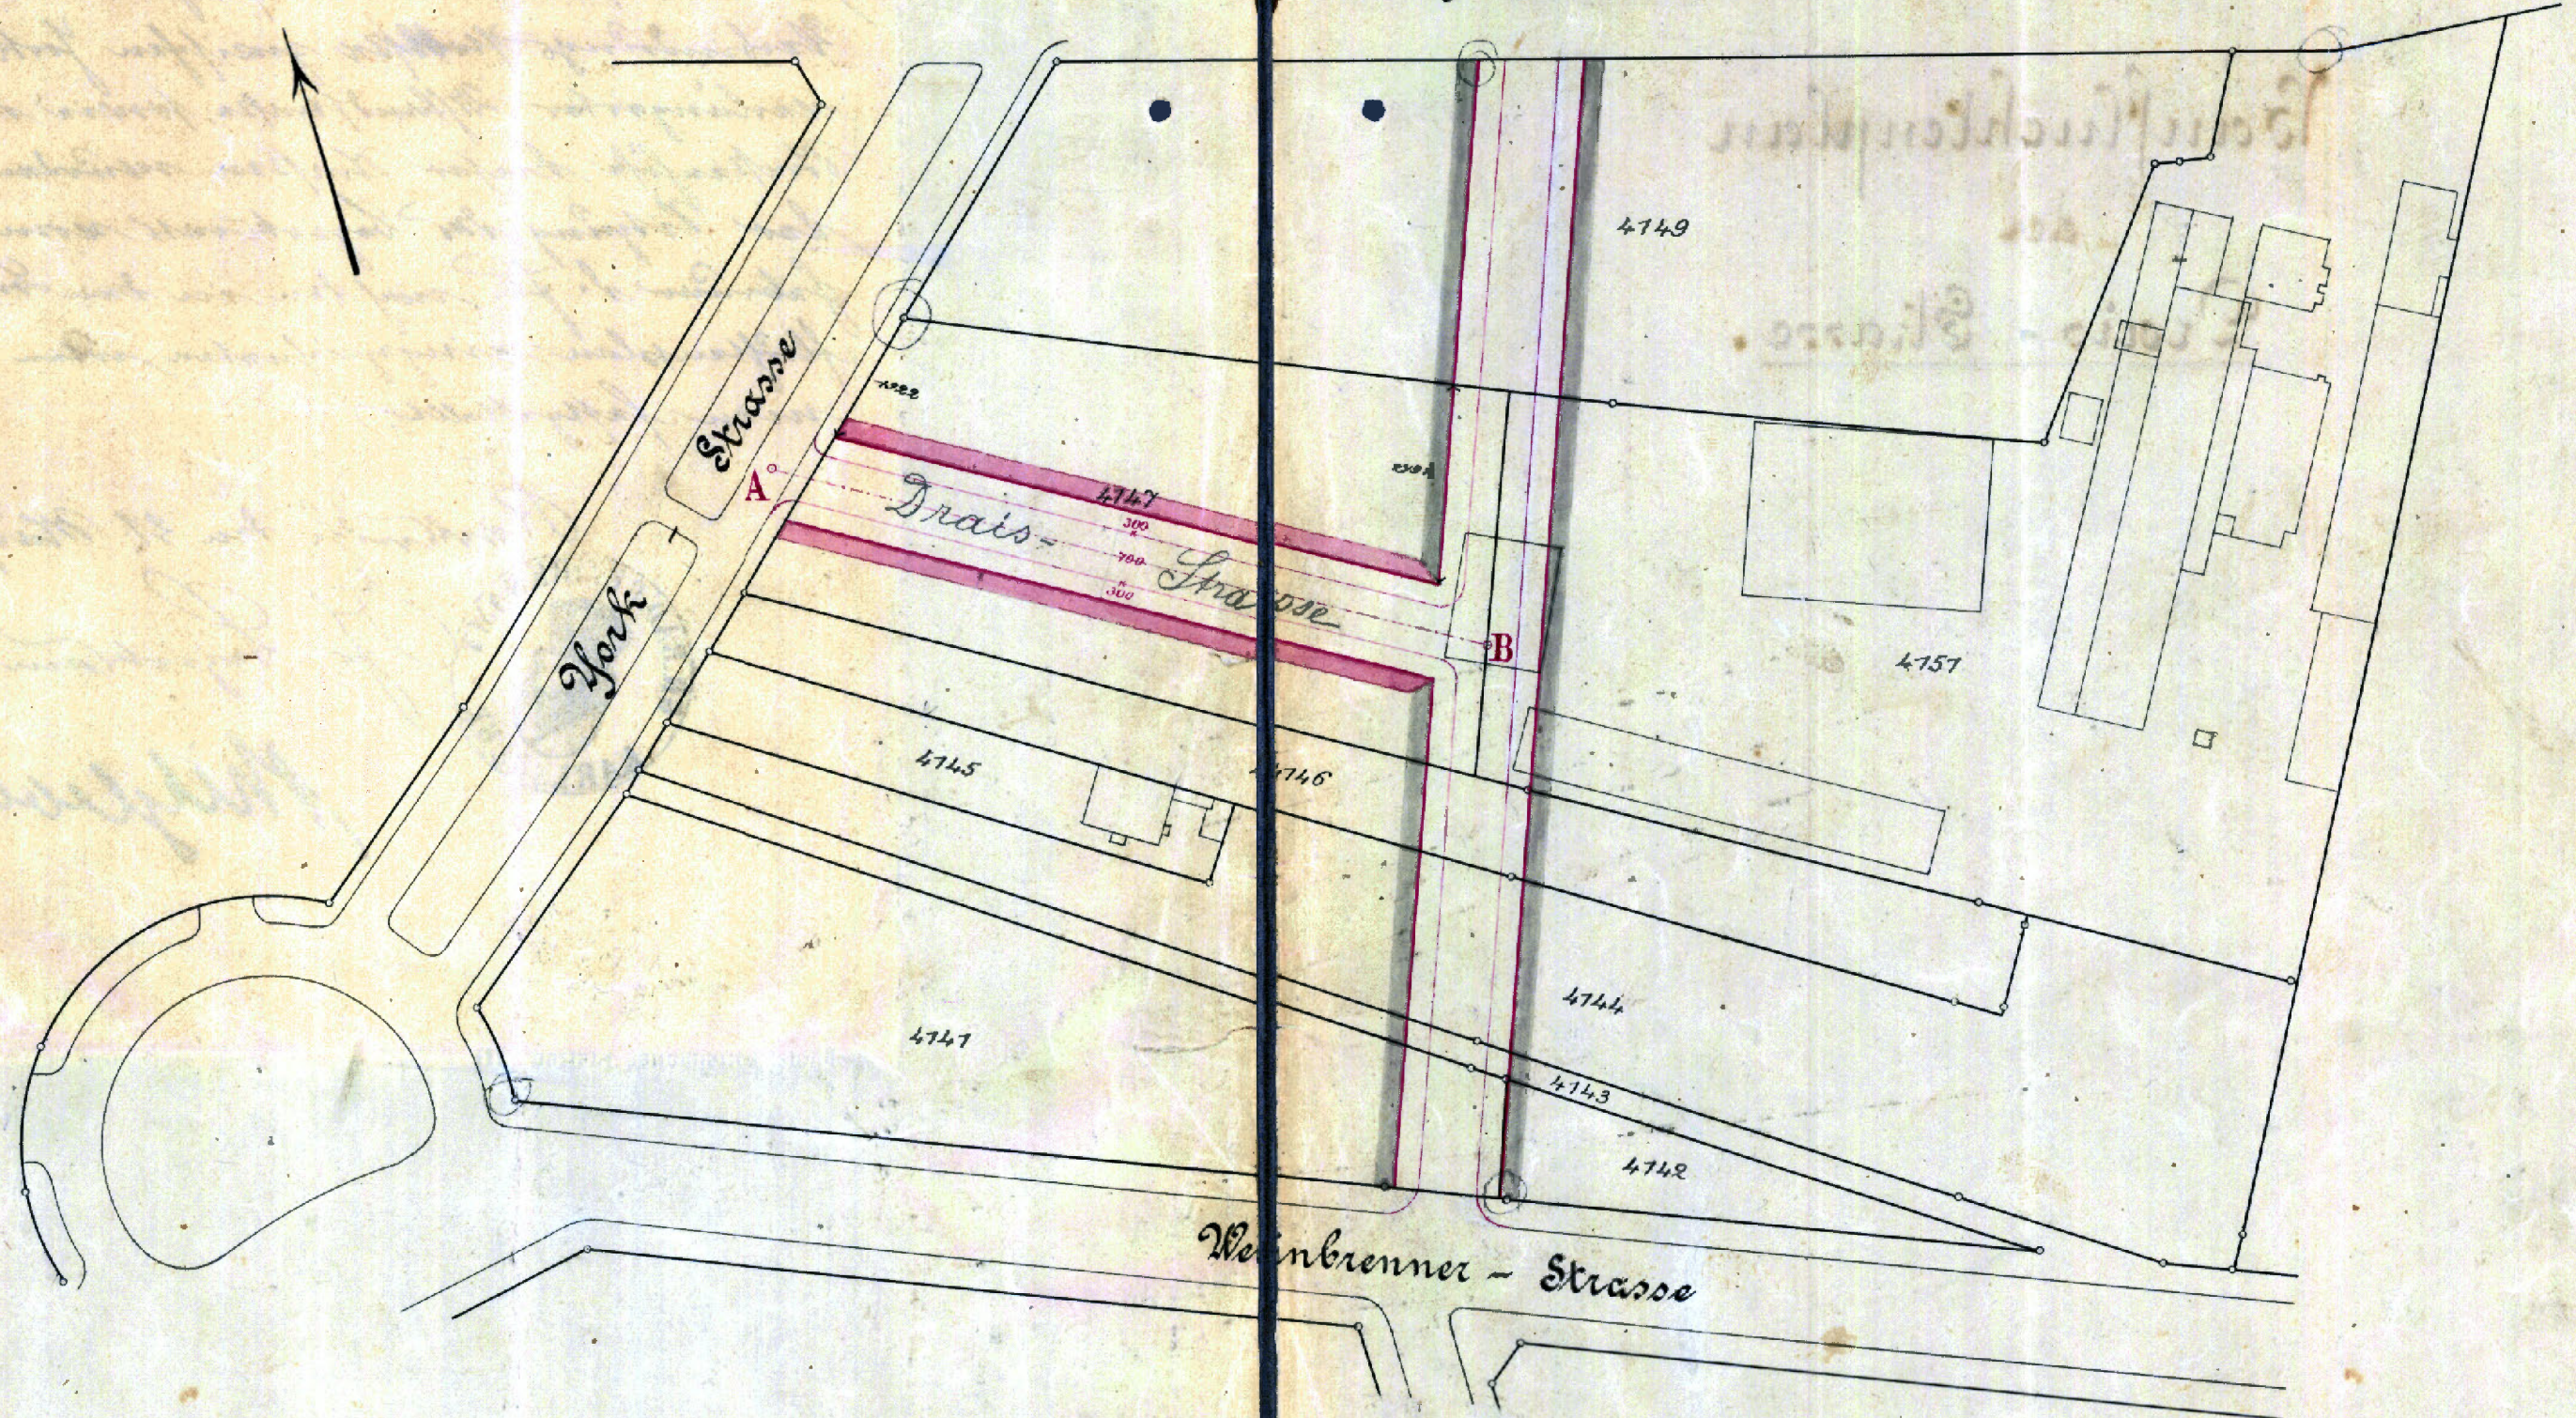

Nivellament

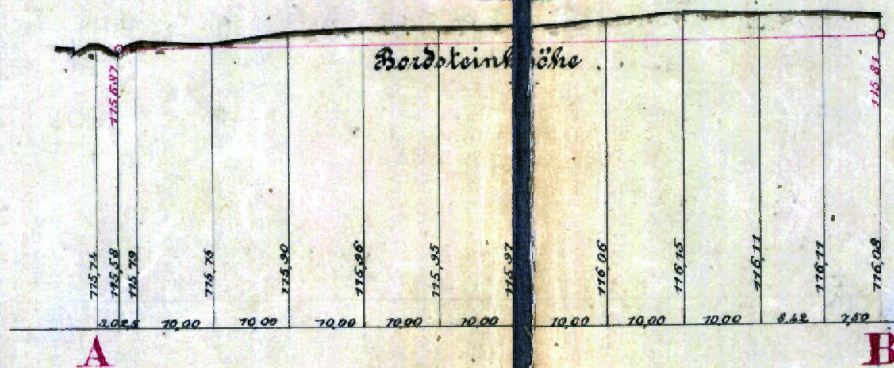

Horizont 112 m über N.N.

STAEDTISCHES TIEFBAUAMT  
KARLSRUHE 14. XI. 07

Maßstab 1:1000.



*Handwritten signature*