

Baufluchten-Plan der Riefstahl-Strasse und Südl. Hilda-Promenade.

— M = 1:1000. —


*faßpflichtig von S 3 u. 5. des Bauflucht-
Gesetzes in der Lesingstrasse
Zugriff vom 1. März 1921
Karlsruhe am 1. April 1921.
Winkelmann*




Zeichen-Erklärung.

- Amtlich festgestellte Bau- zugleich Straßenfluchten.
- " " " und " " mit Vorgärten.
- " " nunmehr aufzuhebende Bau- zugleich Straßenfluchten.
- " festzustellende Bau- und Straßenfluchten mit Vorgärten.
- " " Straßenfluchten mit Anlagen.
- " " Bau- und Straßenfluchten mit Anlagen.
- " " Bau- Vorgärten- und Straßenfluchten mit Anlagen.

Maßstab = 1:1000.

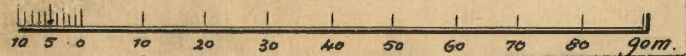

Roggenbach-Str.

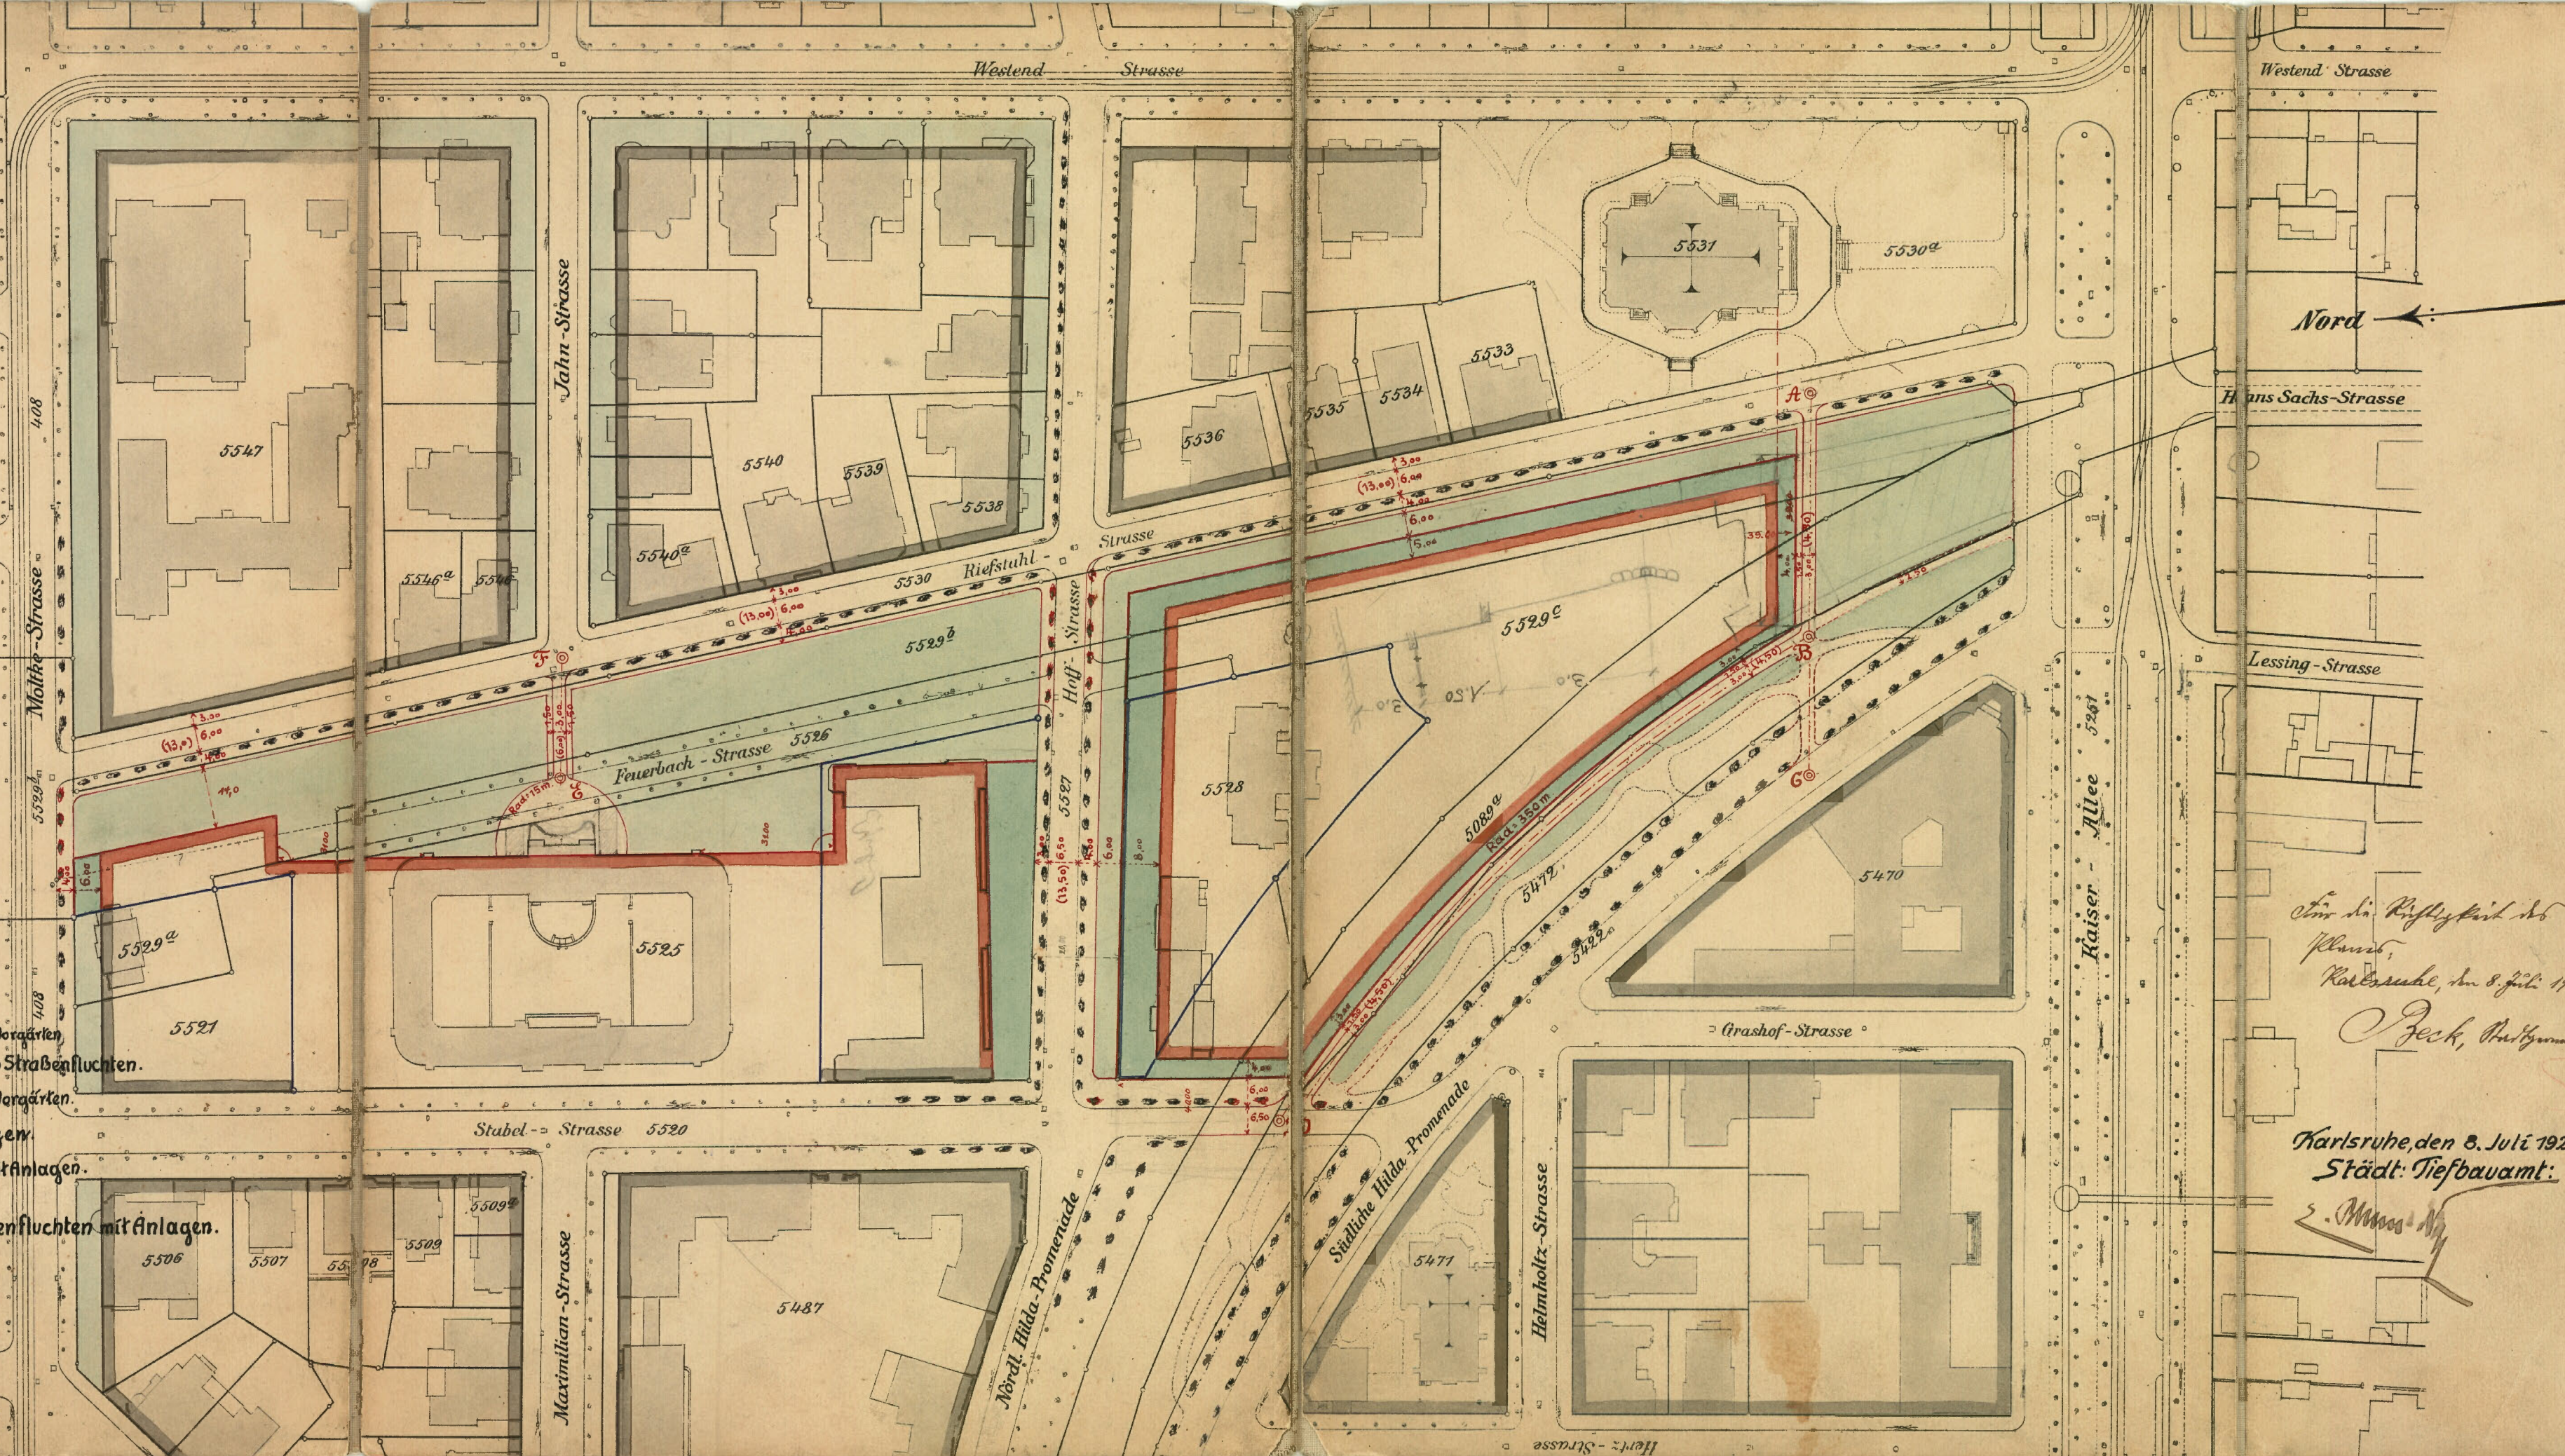

Nord ←

*Ein in Riefstahl-Str.
Planm.
Karlsruhe, am 8. Juli 1920*

Zeck, Stadtverordn.

*Karlsruhe, den 8. Juli 1920.
Stadt-Tiefbauamt.*

S. M... ..