


Oberfeld Str.  
Nörd

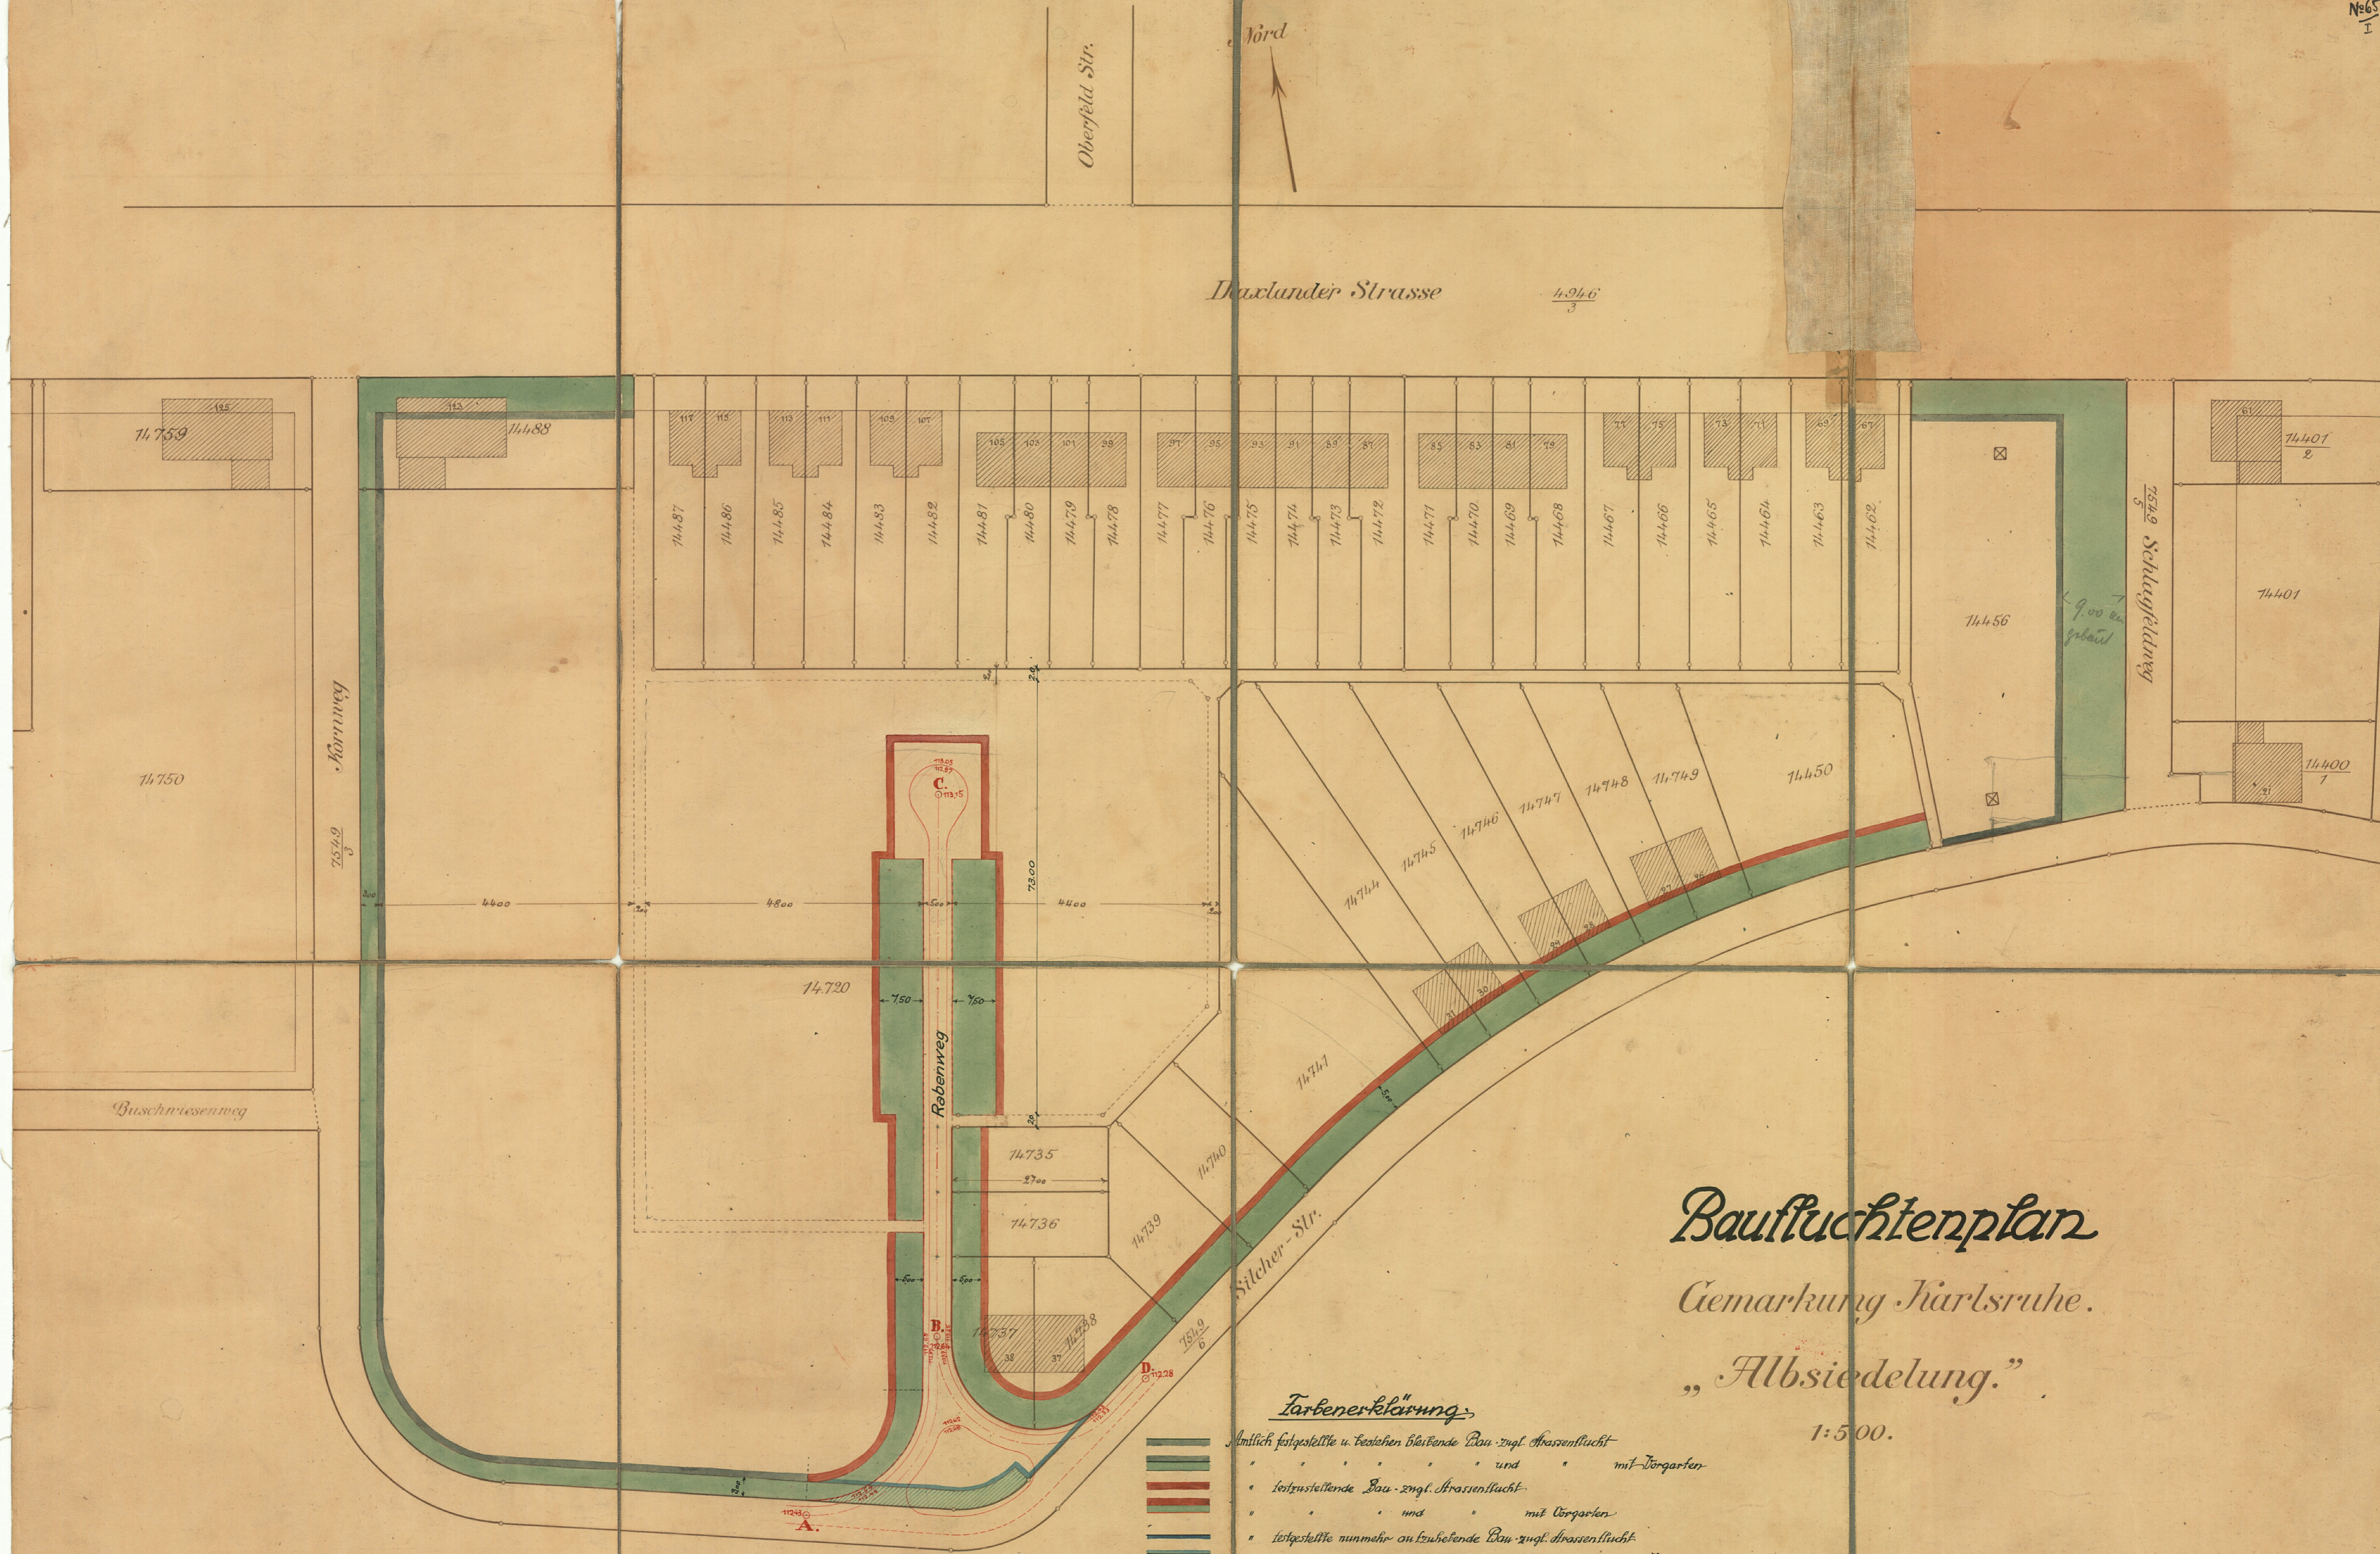






Daxlander Strasse  $\frac{4,946}{3}$



**Bauflichtplan**  
Gemarkung Harlsruhe.  
„Absiedelung.“

1:500.

**Farbenerklärung:**

-  Amtlich festgestellte u. bestehen bleibende Bau- zugl. Strassenlicht
-  " " " und " mit Vorgarten
-  " festzustellende Bau- zugl. Strassenlicht
-  " " " und " mit Vorgarten
-  " festgestellte nunmehr aufzuhaltende Bau- zugl. Strassenlicht
-  " " " und " m. Vorgarten.
-  " " " und bestehen bleibende Strassenlicht.

Harlsruhe, den 9. April 1925.  
Für die Stadtgemeinde  
der Oberbürgermeister:  
*Schwanke*  
Bürgermeister

Harlsruhe, den 11. III. 1925  
Städt. Tiefbauamt:  
*z. Mann*