









# Baufluchtenplan Kapellenstraße.

## Farbenerklärung

-  Amtlich festgestellte und bestehen bleibende Bau- zugl. Straßenflucht.
-  neu festzustellende Bau- zugl. Straßenflucht.
-  " " " " und " mit Vorgarten.
-  " " " " Straßenflucht mit Grünanlagen.
-  festgestellte nunmehr aufzuhebende Bau- zugl. Straßenflucht.
-  " " " " Straßenflucht.

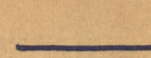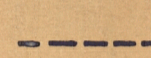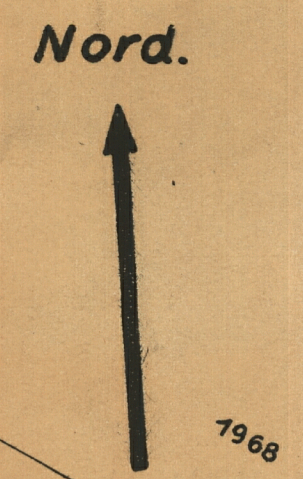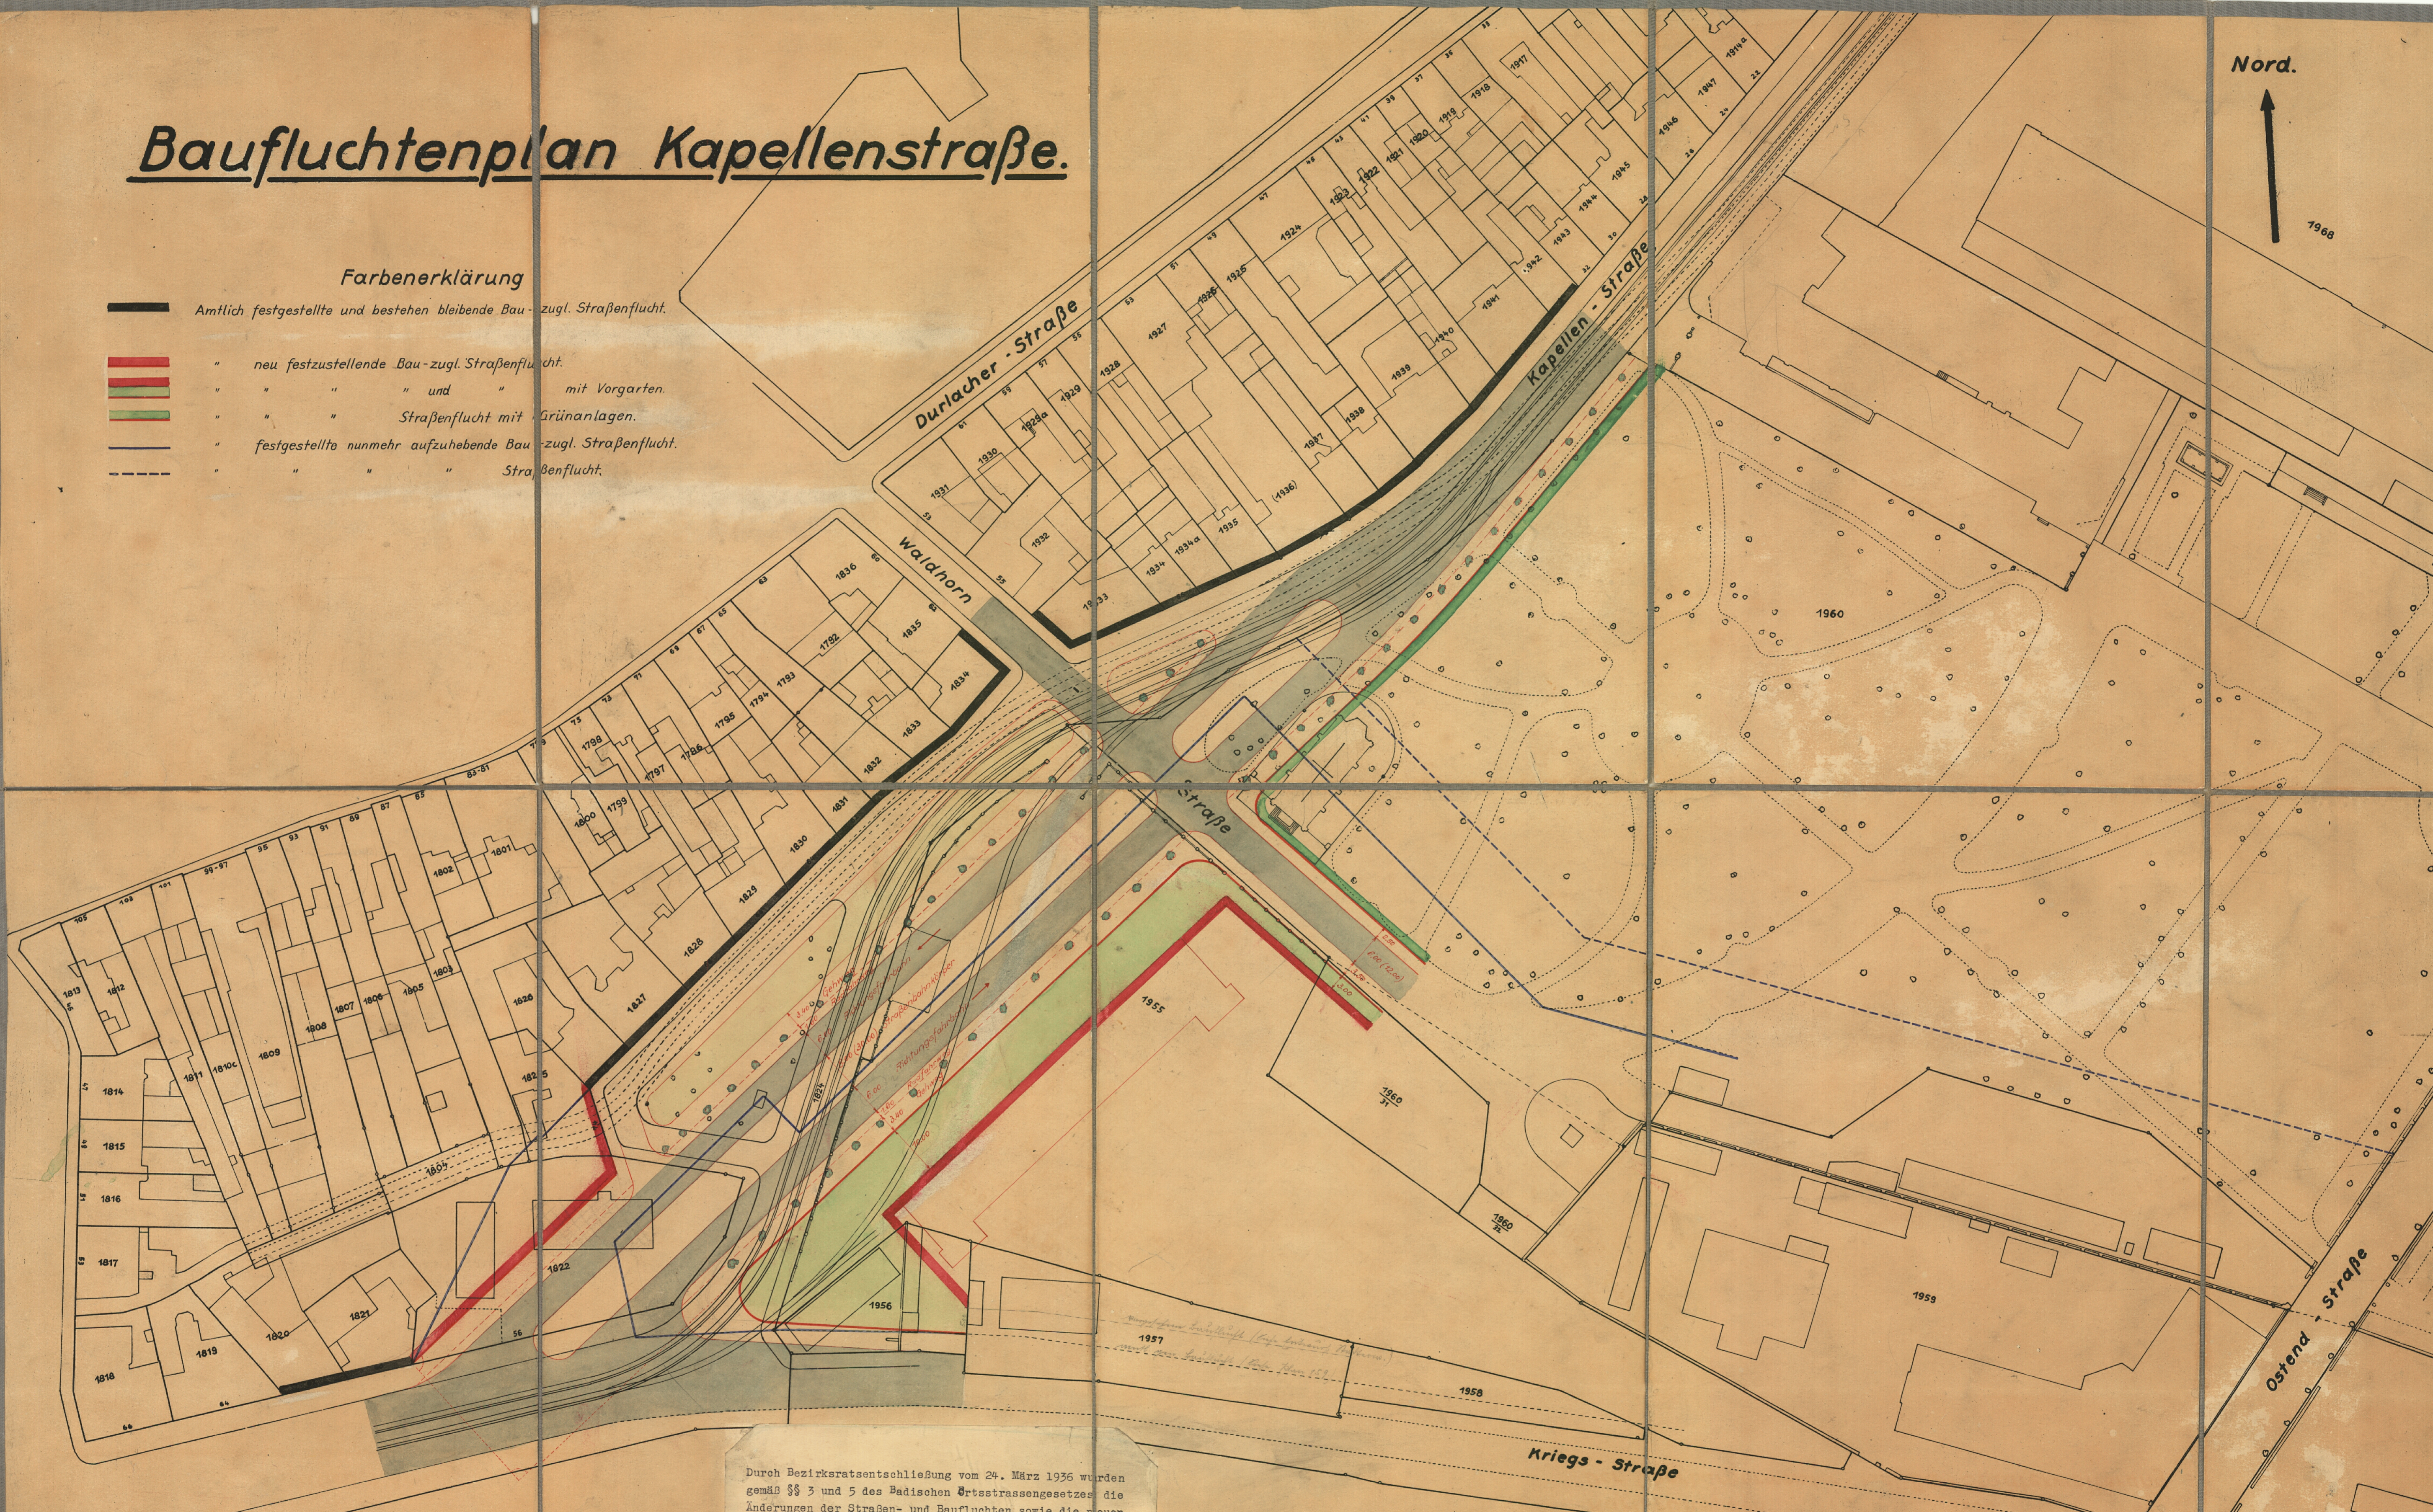

Durch Bezirksratsentscheidung vom 24. März 1936 wurden gemäß §§ 3 und 5 des Badischen Ortstrassengesetzes die Änderungen der Straßen- und Baufluchten sowie die neuen Straßen- und Baufluchten der Kapellenstrasse zwischen Schillerschule und Kriegsstrasse ferner der Waldhornstrasse östlich der Kapellenstrasse auf einer Strecke von 70 m auf Antrag der Landesbauverwaltung Karlsruhe nach Maßgabe des unterm 2. März 1936 vorgelegten Planes für festgestellt erklärt.

Karlsruhe, den 29. April 1936.  
Der Polizeipräsident.  
*S. v. J. J. J.*



Karlsruhe, den 2. März 1936.  
Der Oberbürgermeister - Abtl. IIa - Stadterweiterung.  
*J. J. J.*

207

Maßstab 1:500.

