
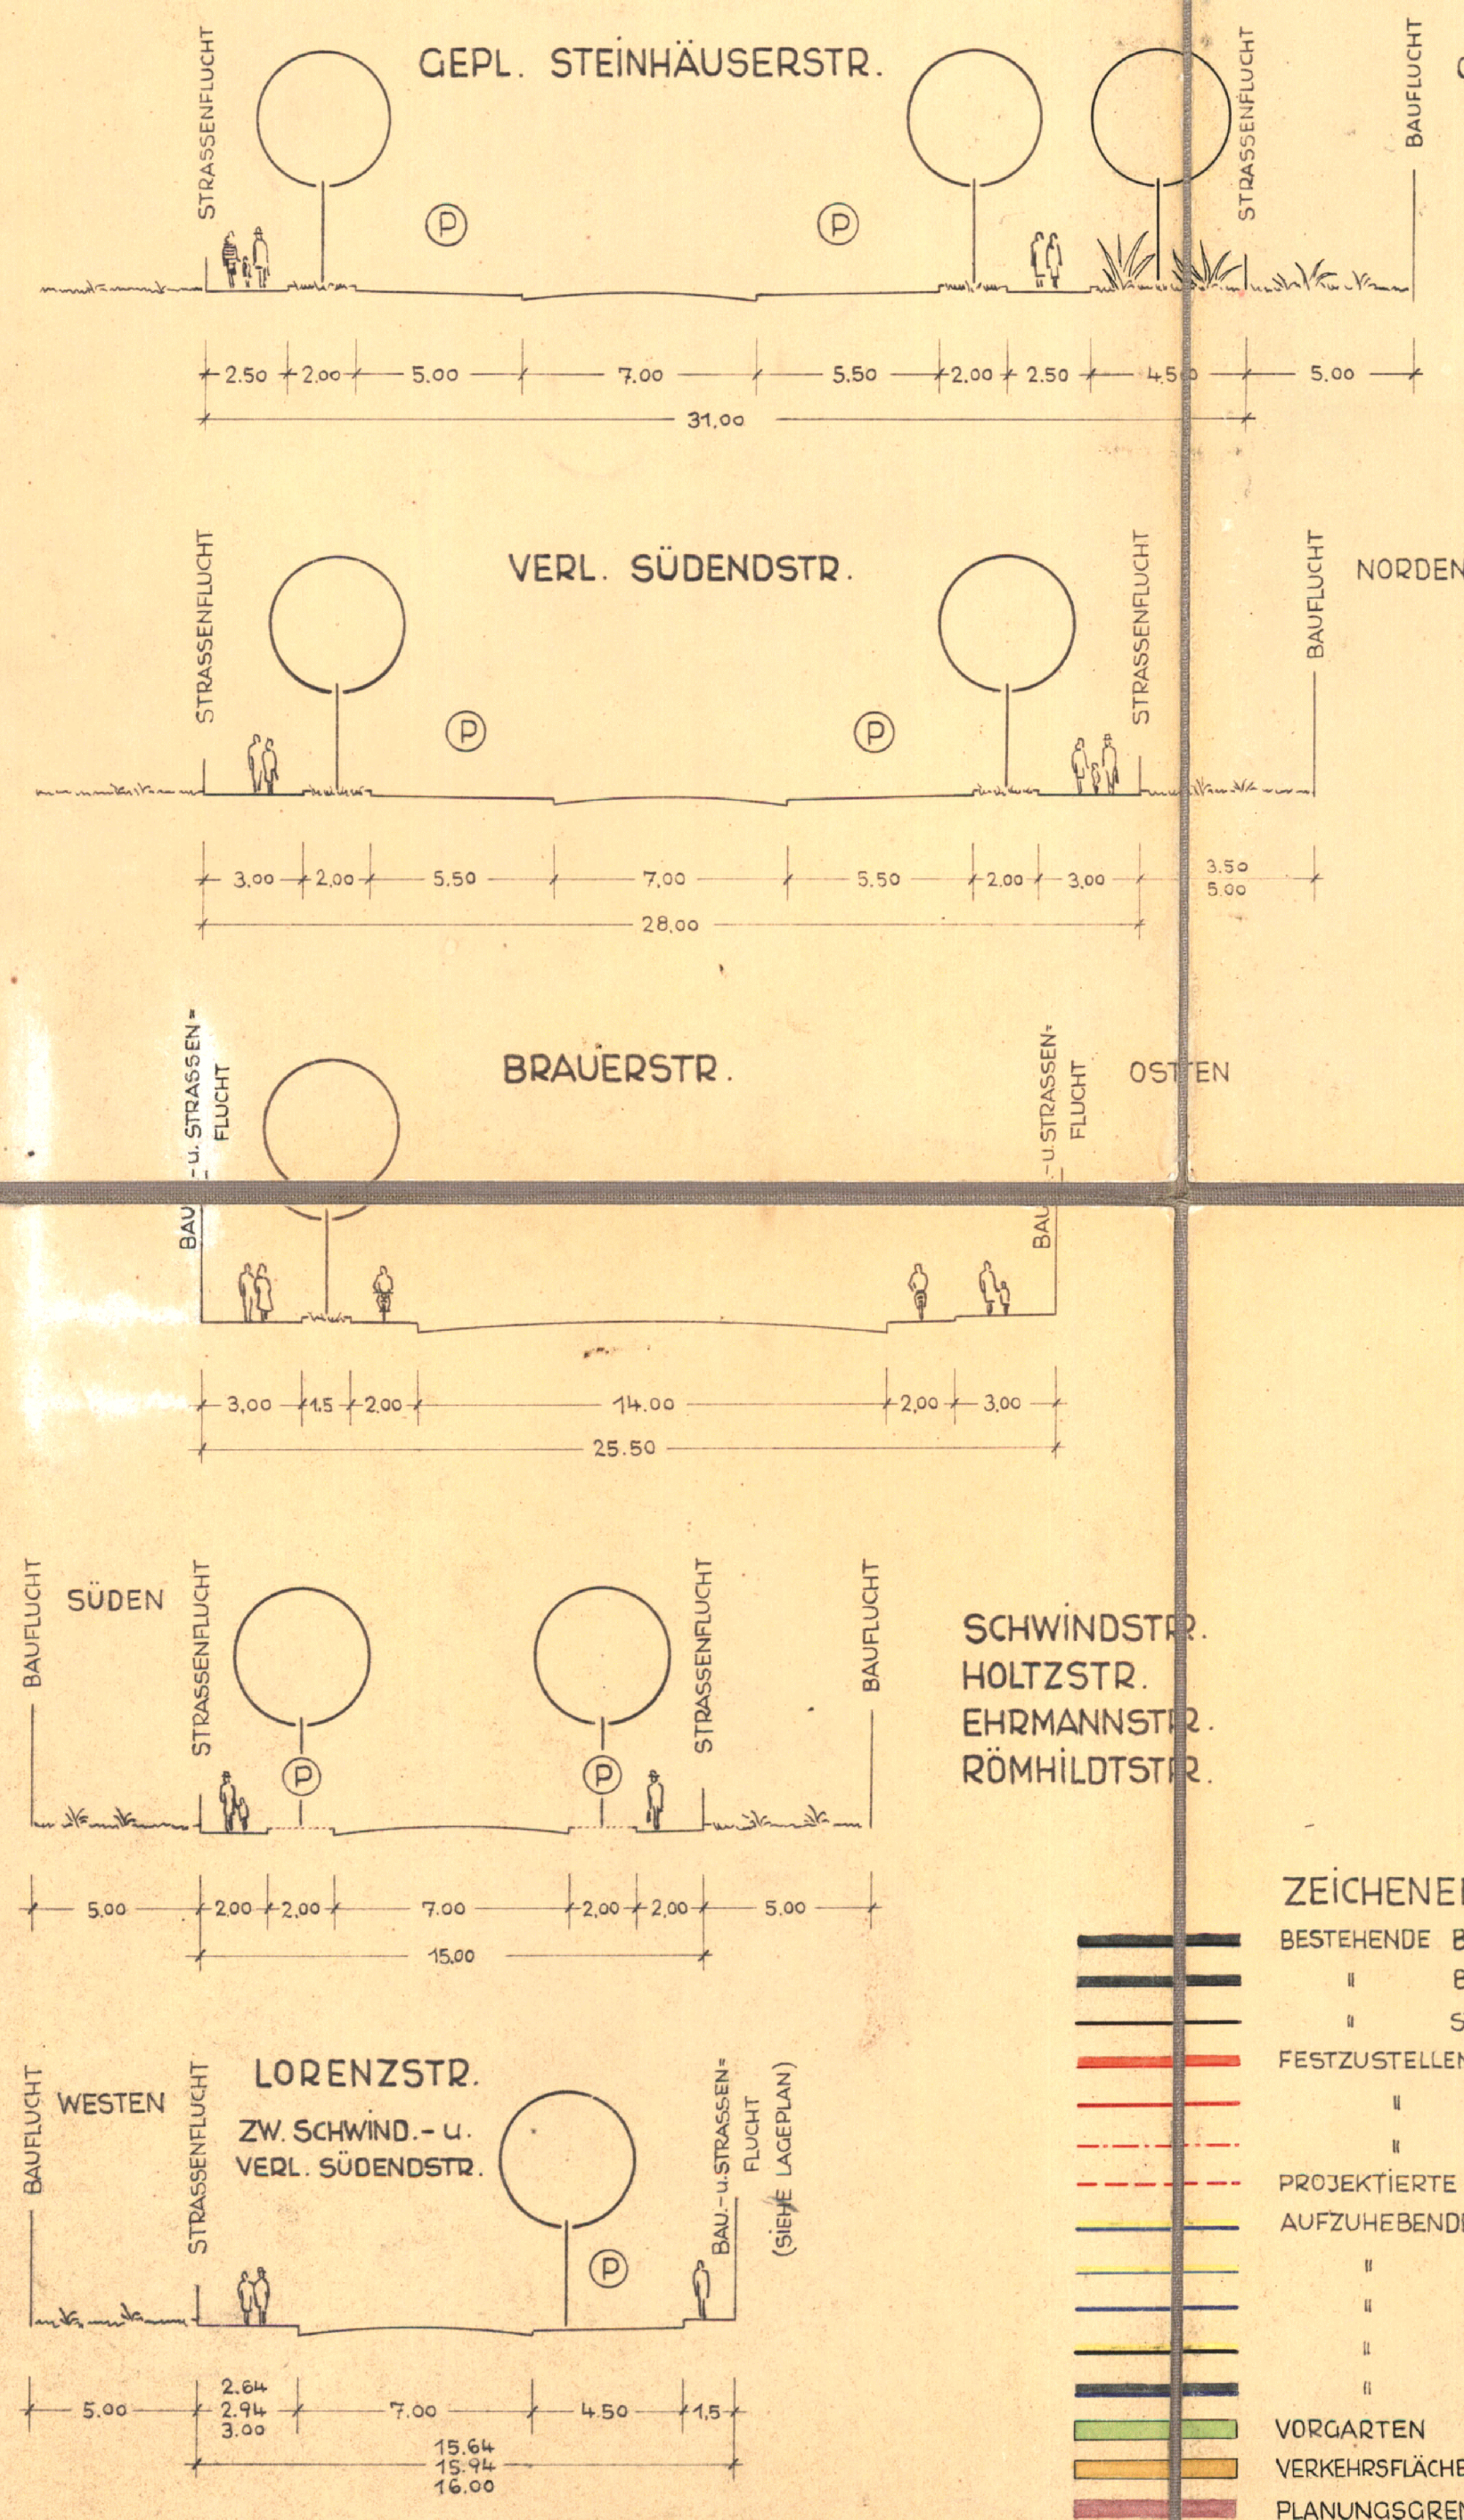
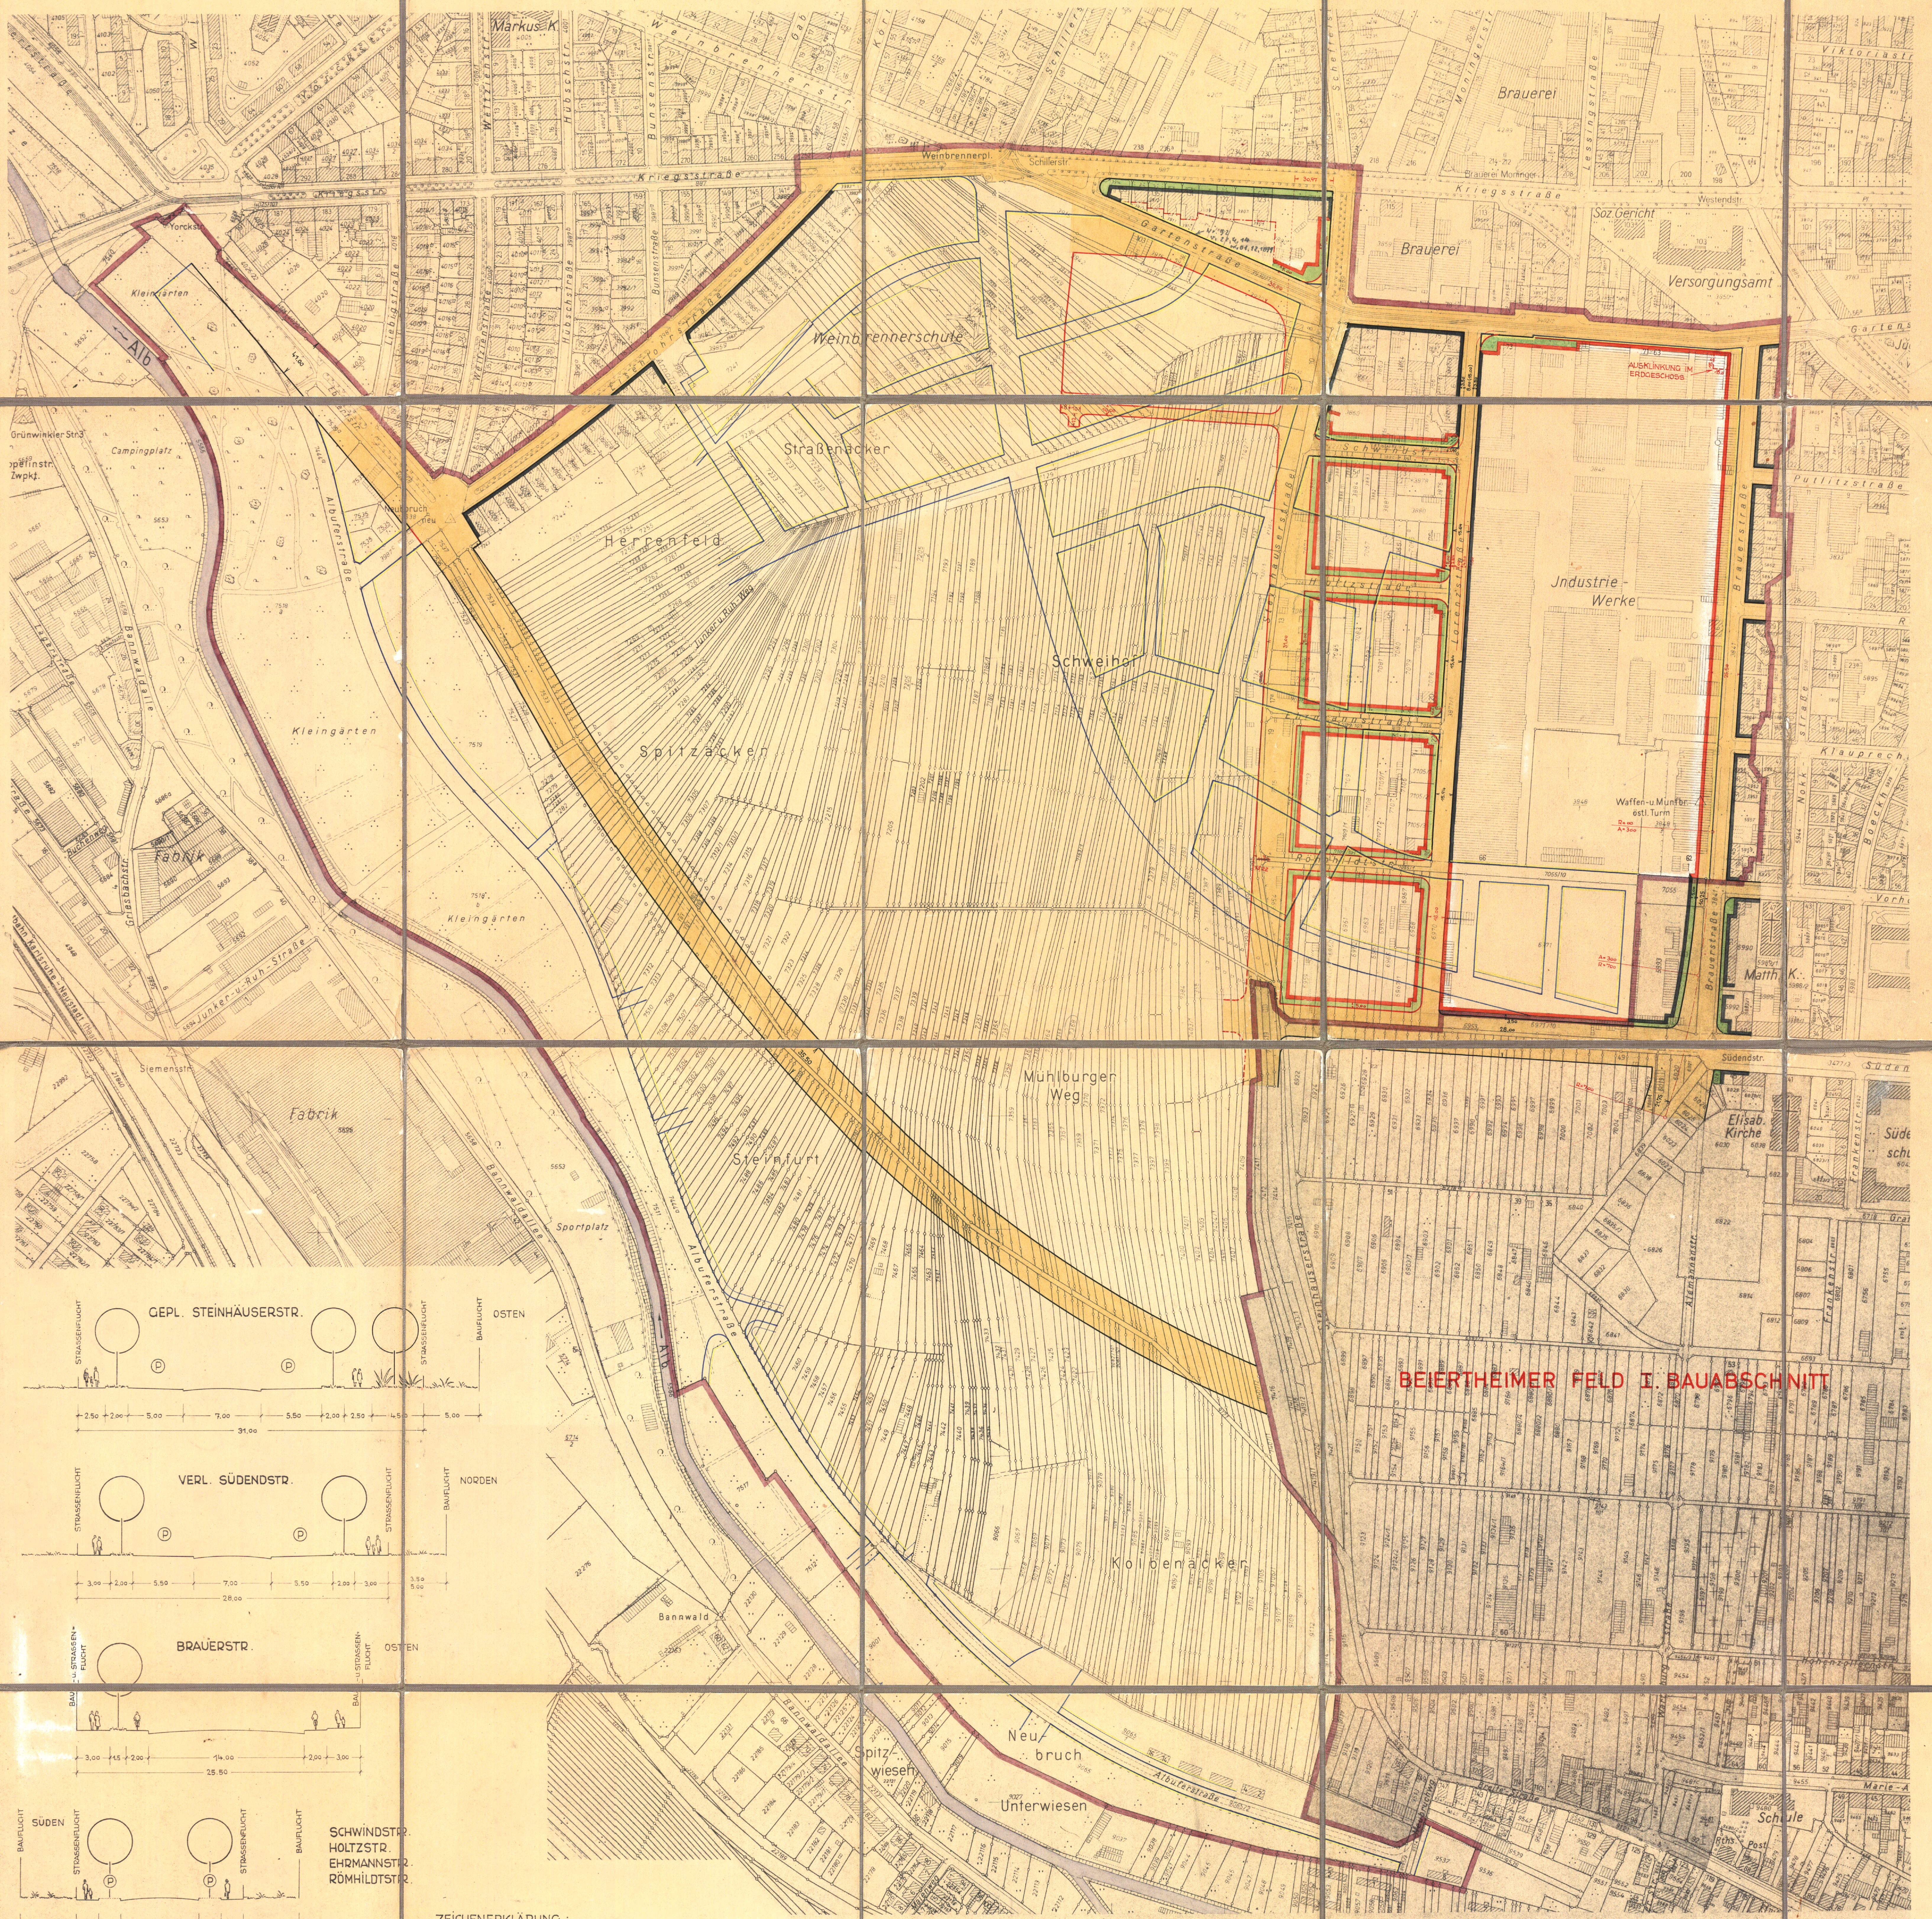


Bebauungsplan Beiertheimer Feld

Bafluchtenplan

M. 1:2000

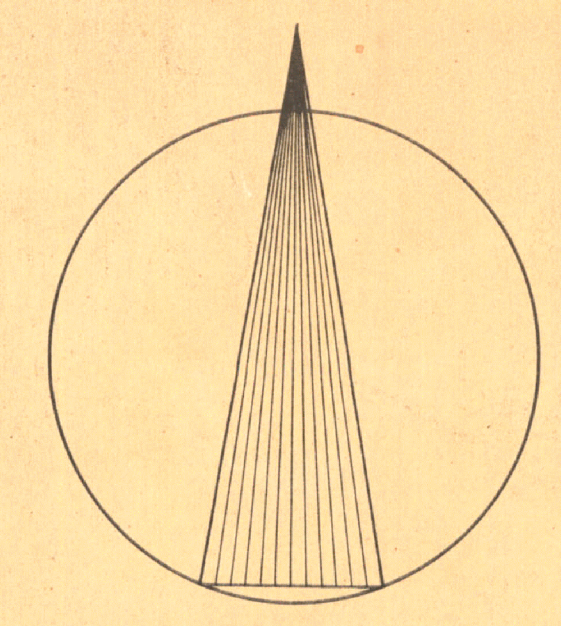


- ZEICHENERKLÄRUNG:**
- BESTEHENDE BAU- u. STRASSENFLUCHT
 - STRASSENFLUCHT
 - FESTZUSTELLENDENDE BAUFLUCHT
 - STRASSENFLUCHT
 - PROJEKTIERTE STRASSENFLUCHT
 - HINTERE BAUFLUCHT
 - AUFZUBEHENDENDE BAU- u. STRASSENFLUCHT
 - BAUFLUCHT
 - STRASSENFLUCHT
 - BAUFLUCHT BEI VERLEIBENDER STRASSENFL.
 - STRASSENFL.
 - VORGARTEN
 - VERKEHRSFLÄCHE (STRASSENBAHN, PARKBAHN, @, BAHNHOF, GEMEINL. ÖFFENTL. GRÜN)
 - PLANUNGSGRENZE

Der durch Beschluß des Gemeinderats vom 23.07.1961 als Satzung beschlossene Bebauungsplan ist nach § 12 Bundesbaugesetz mit der Bekanntmachung am 11. Jan. 1962 rechtsverbindlich geworden.

Stadt Karlsruhe
(G) Stadtdirektor

Nr. T-24/61
Genehmigt (§ 11 Bundesbaugesetz) Karlsruhe, den 21. Dez. 1961
Regierungspräsidium Nordbaden
Im Auftrag

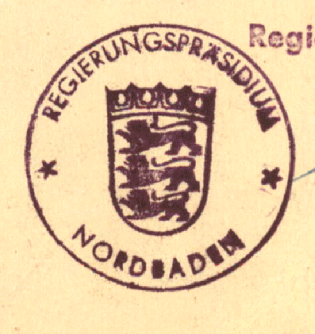

288

Karlsruhe, im Dez. 1961
Der Oberbürgermeister: Stadtplanungsamt:
Beiler