
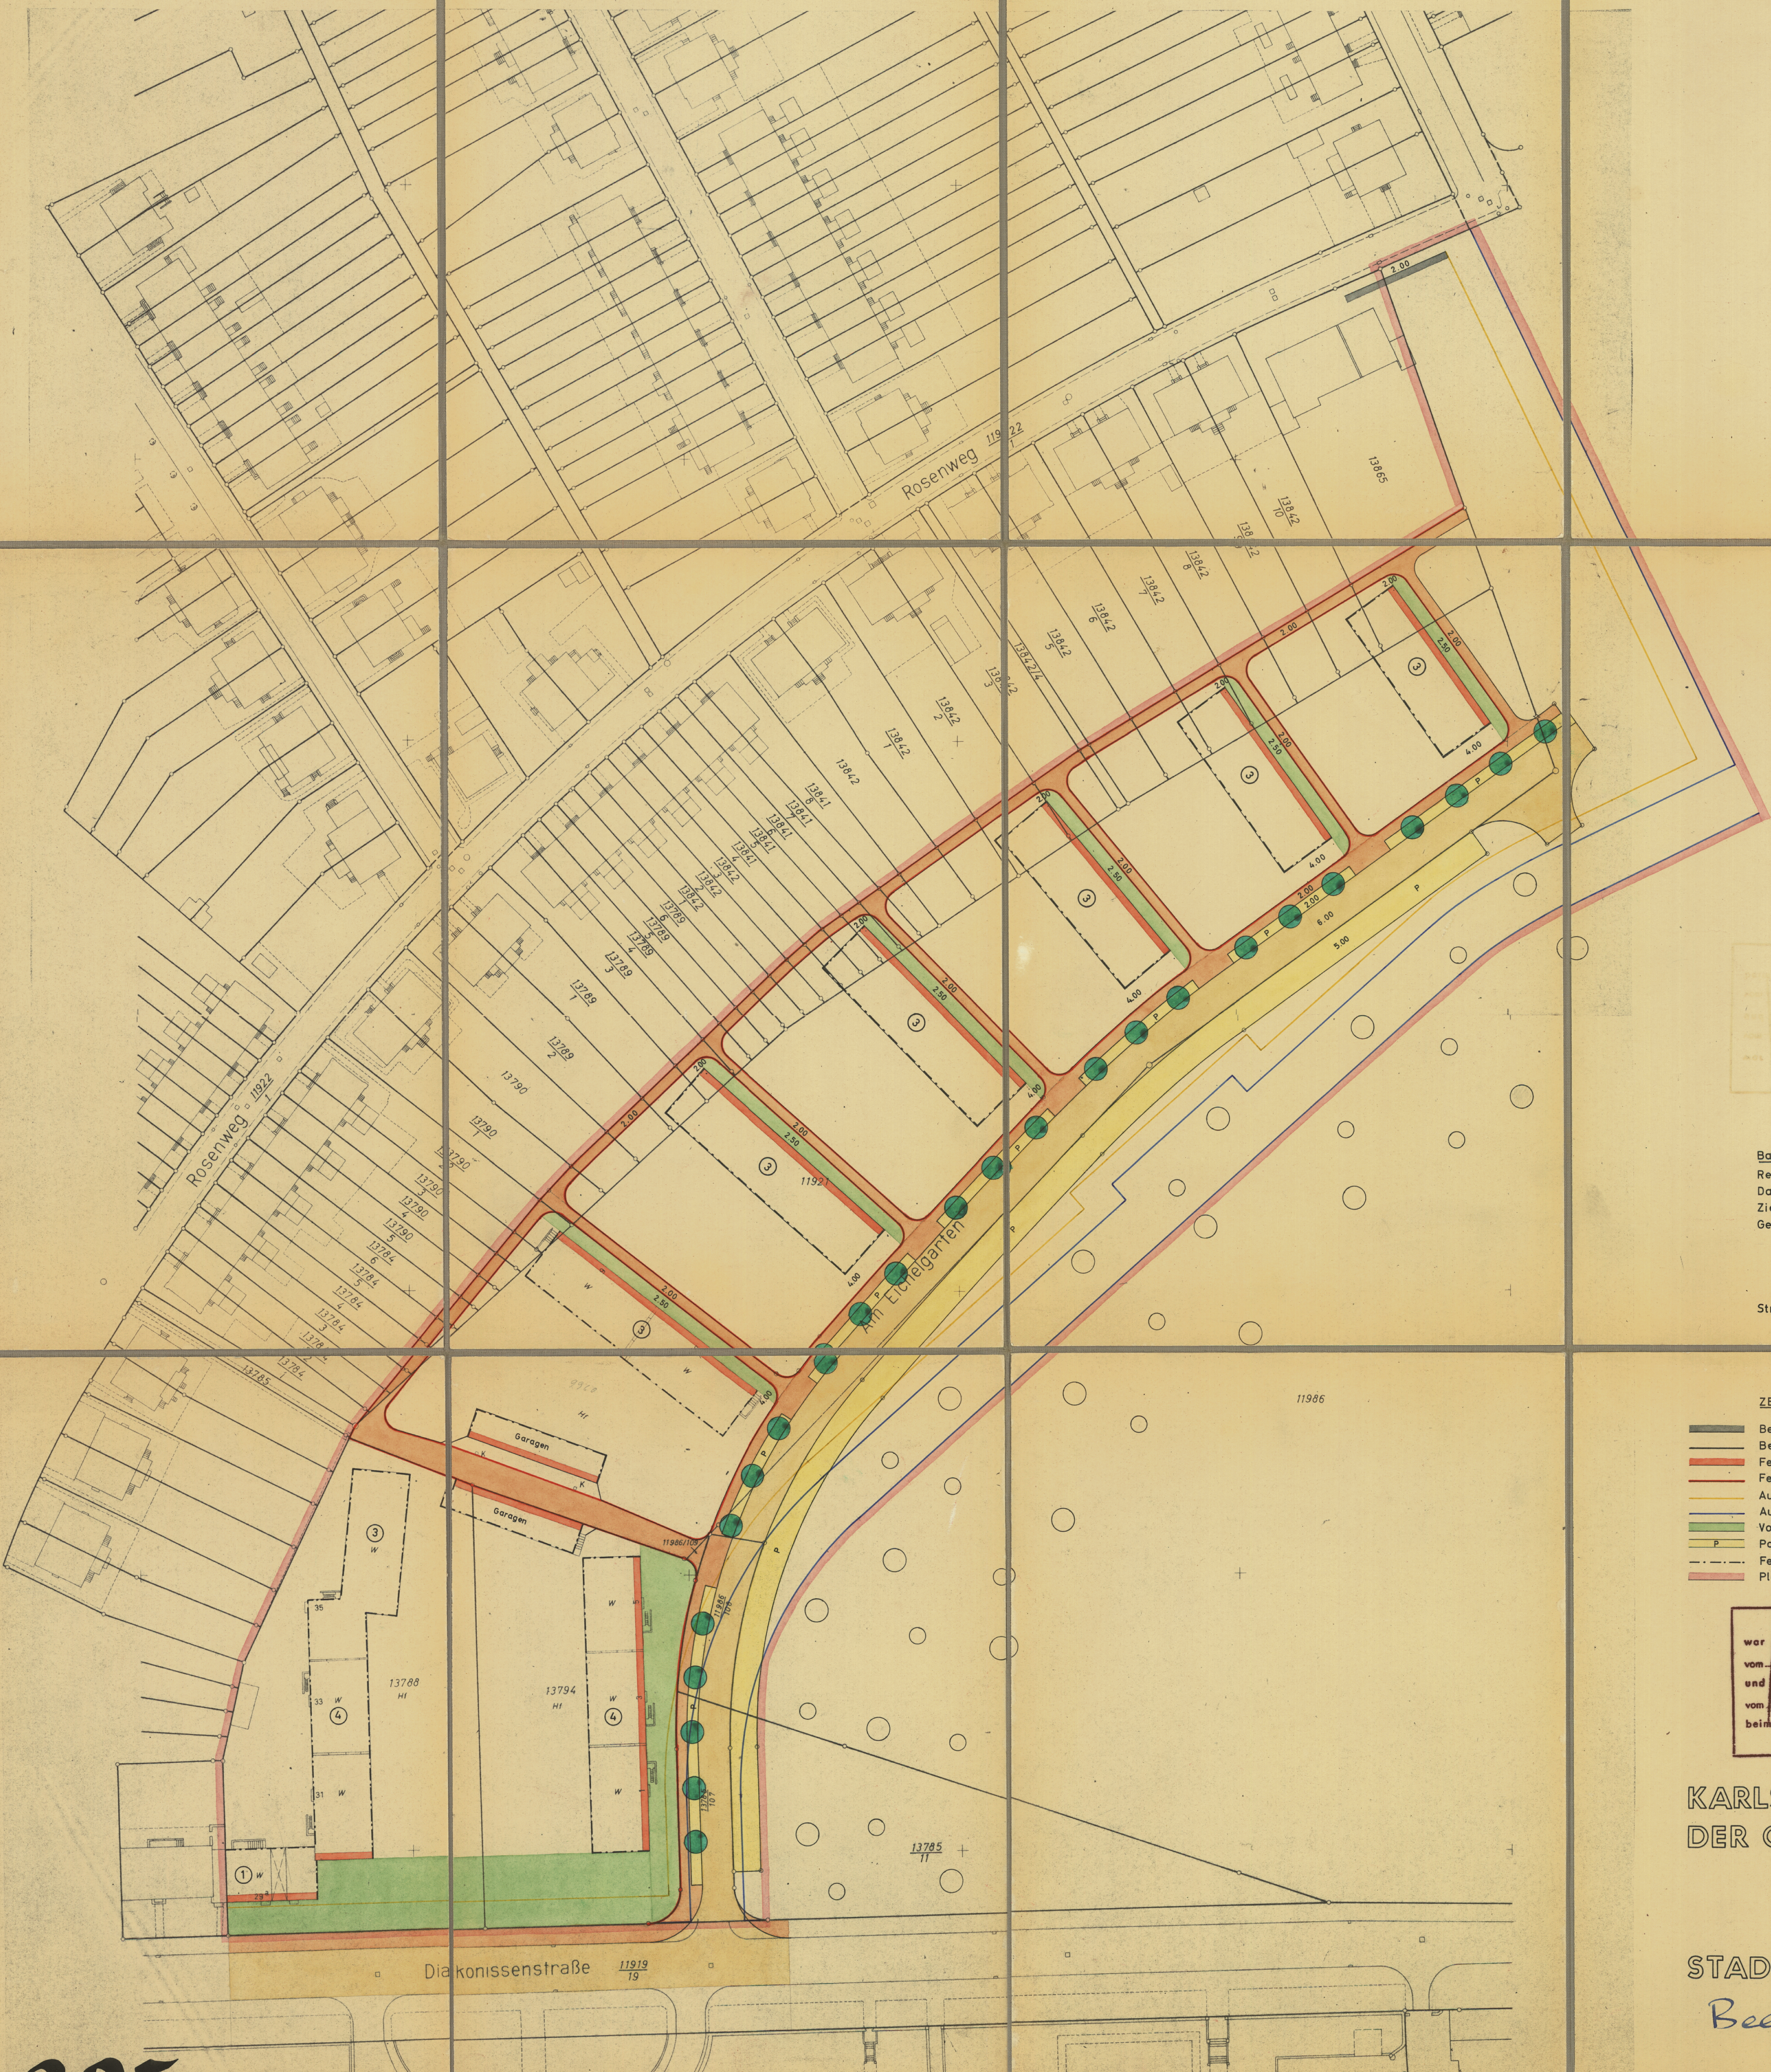


BEBAUUNGSPLAN „AM EICHELGARTEN.“

M.1:500

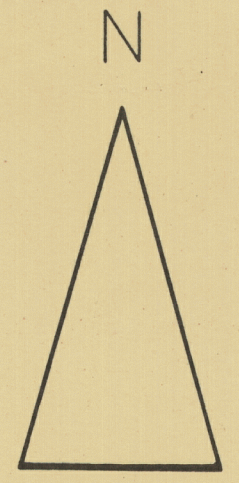

Der durch Beschluß des Gemeinderats vom 5.11.63 als Satzung beschlossene Bebauungsplan ist nach § 12 Bundesbaugesetz mit der Bekanntmachung am 17.1.64 rechtsverbindlich geworden.

STADT KARLSRUHE
(Gut)
 Stadtsyndikus

Nr. 7-24/024137
 Genehmigt (§ 11 Bundesbaugesetz) Karlsruhe, den 16. Dez. 1963
 Regierungspräsidium Nordbaden
 im Auftrag
Kunze



Bauvorschriften:
 Reines Wohngebiet.
 Dachneigung: Max. 30°.
 Ziegelddeckung.
 Geschöfzahlen sind zwingend.

Straßenquerschnitte für die Anlieger unverbindlich!

- ZEICHENERKLÄRUNG:**
- Bestehende Baulinie
 - Bestehende Straßenbegrenzungslinie
 - Festzustellende Baulinie
 - Festzustellende Straßenbegrenzungslinie
 - Aufzuhebende Baulinie
 - Aufzuhebende Straßenbegrenzungslinie
 - Vorgarten
 - Parkfläche
 - Festzustellende Baugrenze
 - Planungsgrenze

Dieser Bebauungsplan war gemäß § 2 Abs. 6 BBauG vom 26.8.63 bis 26.9.63 und gemäß § 12 BBauG vom 30.1.64 bis 3.2.64 beim Stadtplanungsamt Karlsruhe öffentlich ausgelegt.

KARLSRUHE, 31. MAI 1963
 DER OBERBÜRGERMEISTER

Wm

STADTPLANUNGSAMT

Becker