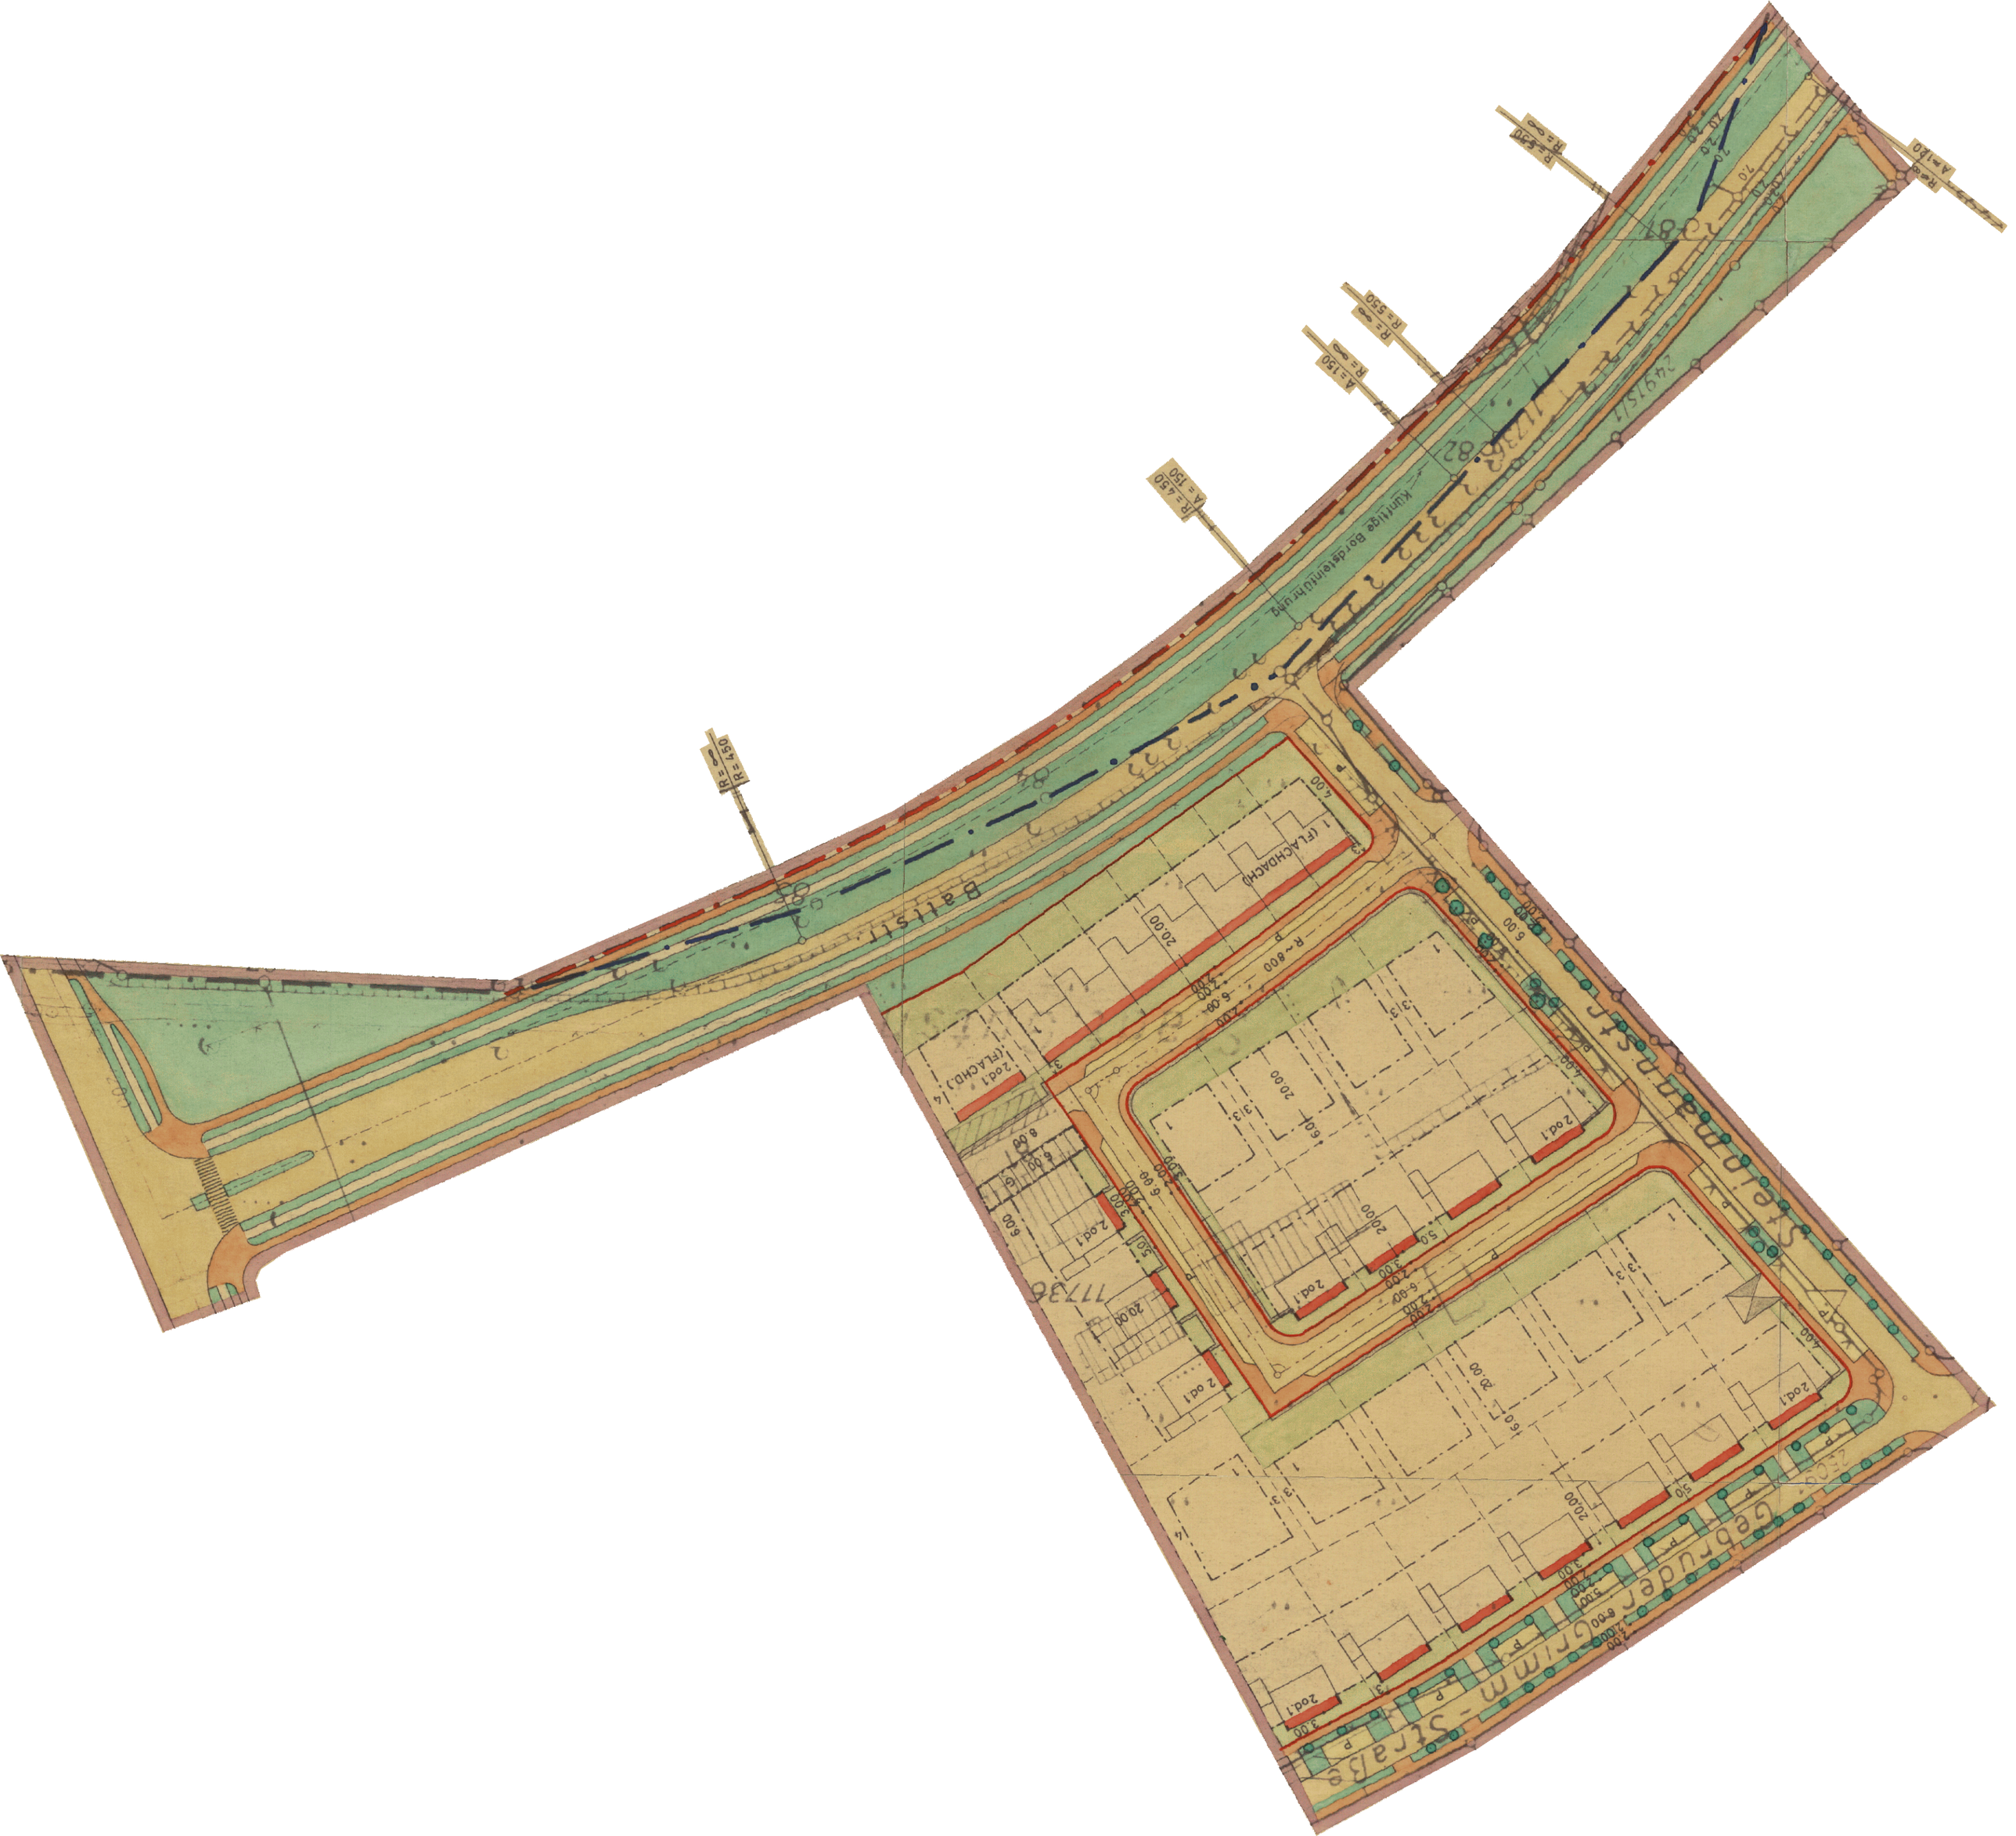
Kurtlige Bordsteinführung
Ballstr.
Geburtsstr.
Grimm-Str.
(FLACHDACH)
2 od.1
20.00
6.00
5.00
2.00
3.00
8.00
R=450
A=150
R=∞
24915/1
77736/82