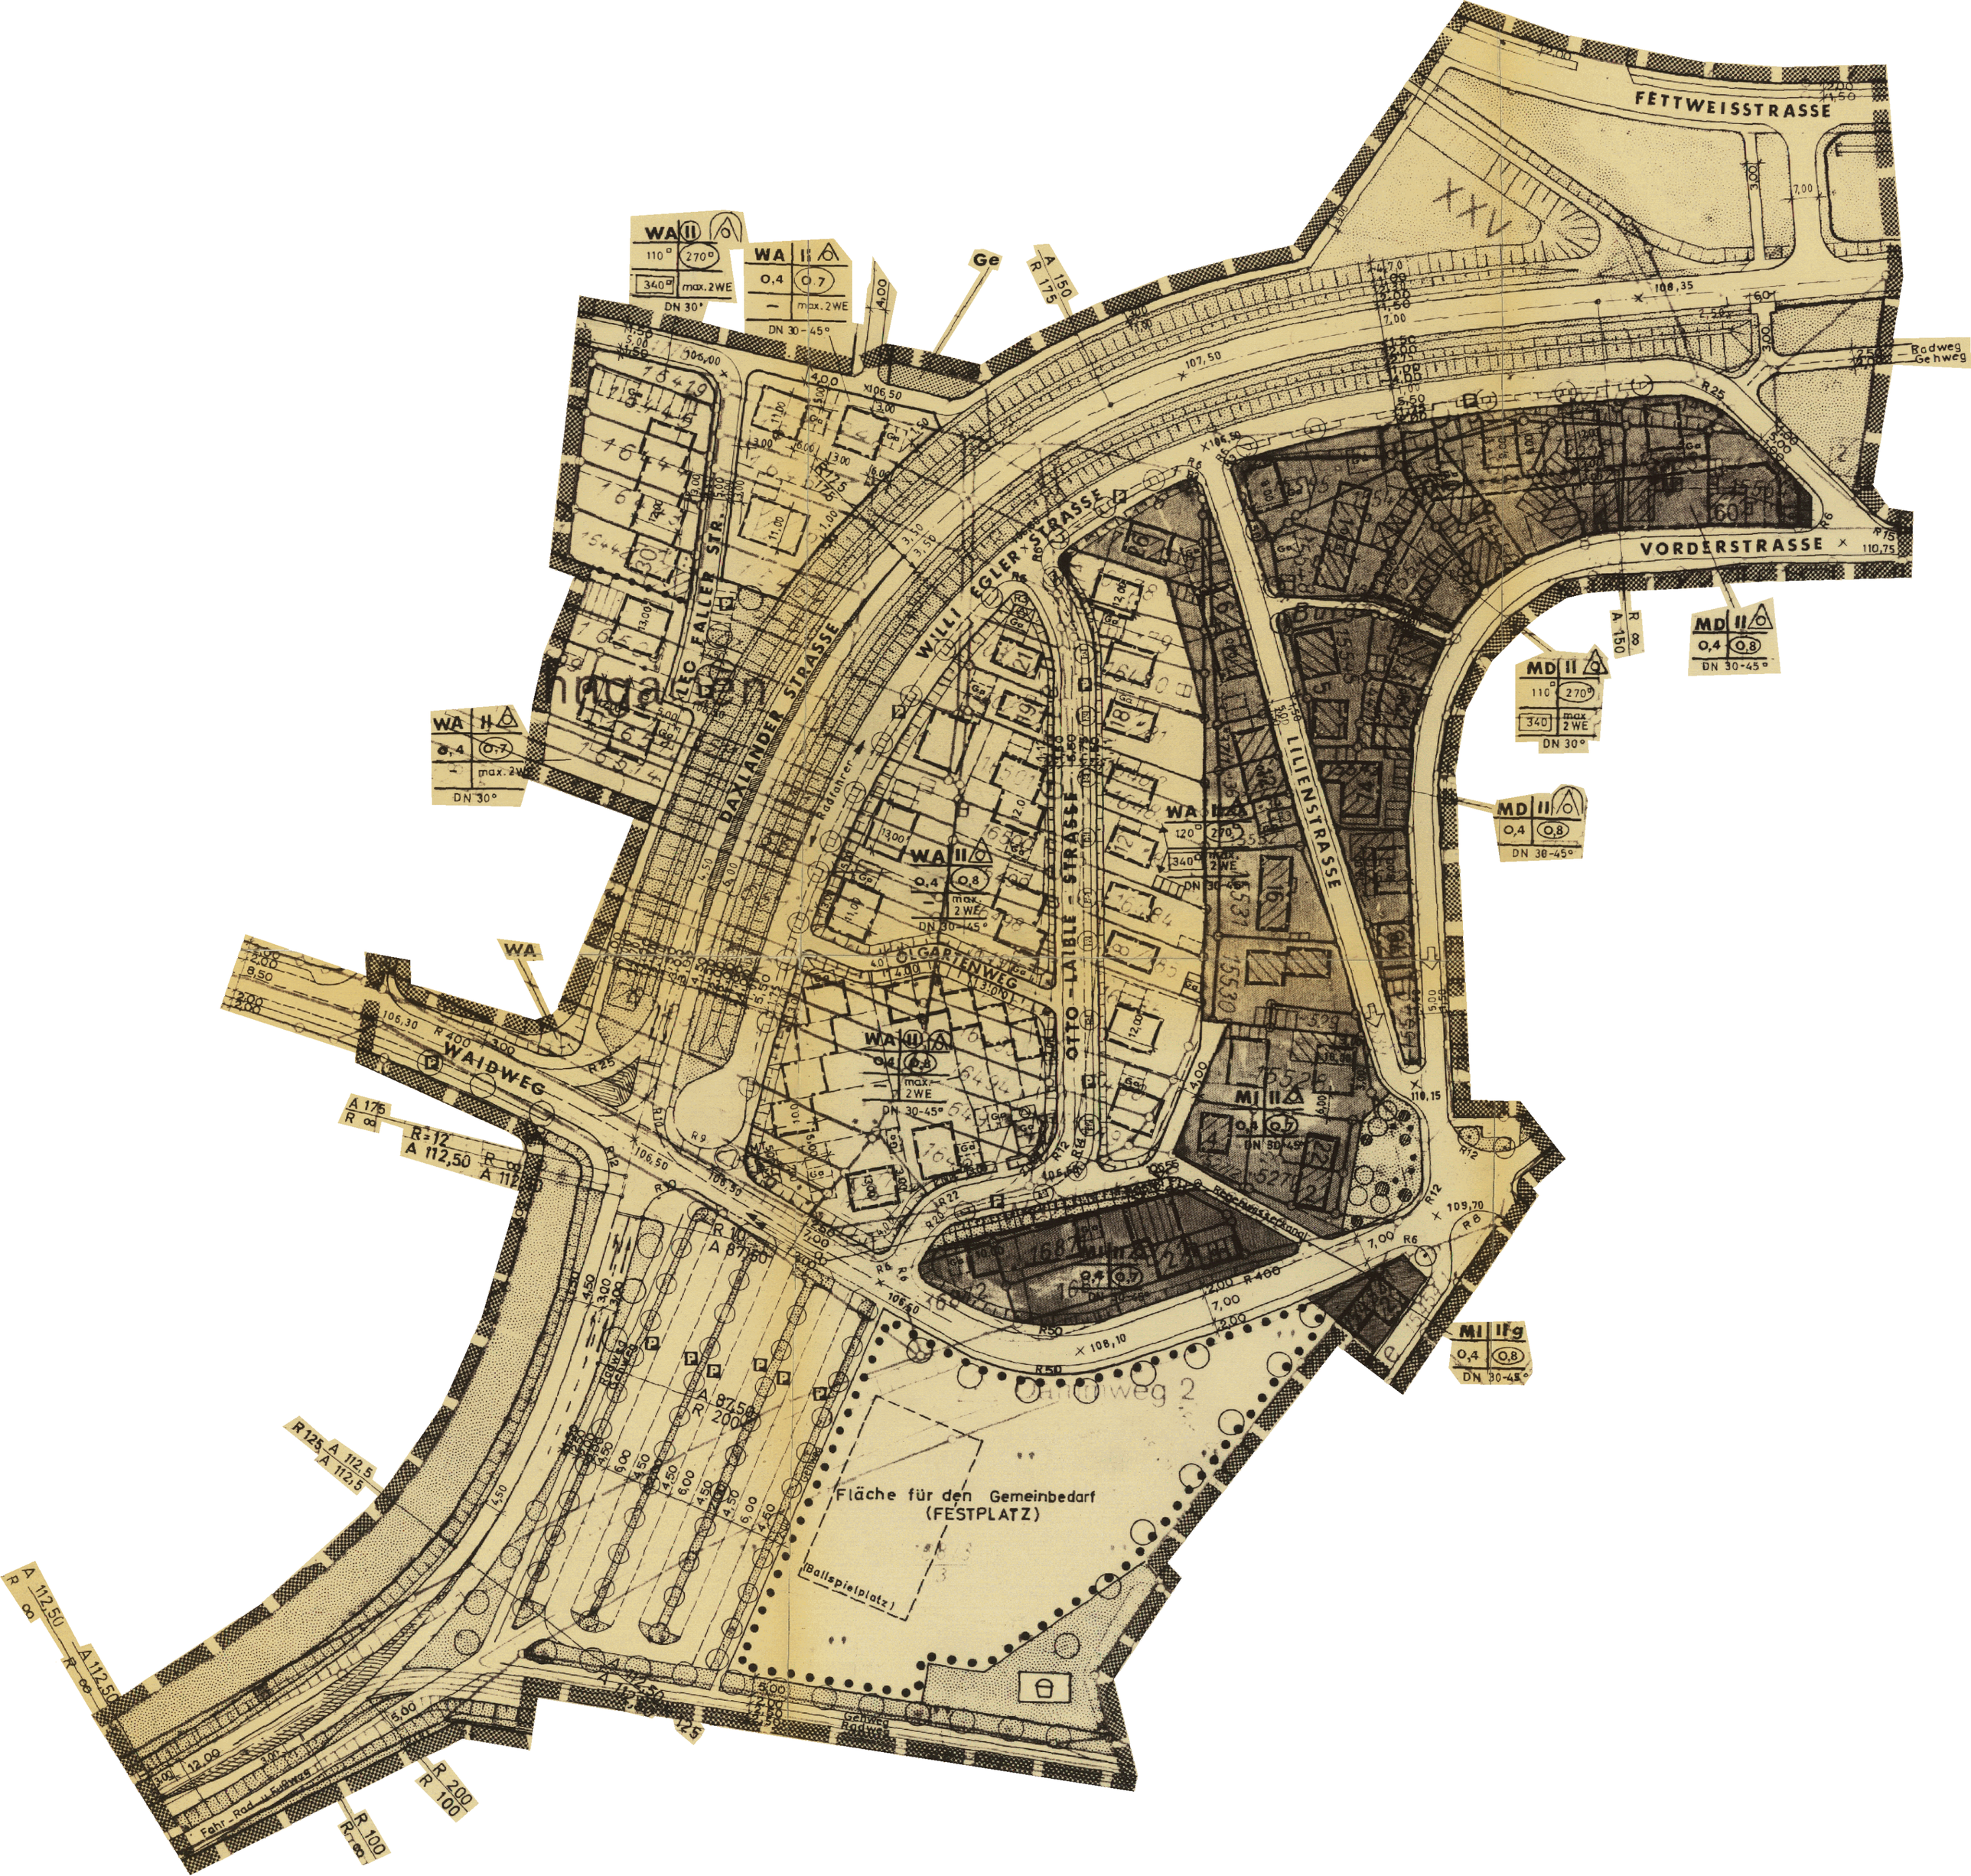
FETTWEISSTRASSE
VORDERSTRASSE
DAXLANDER STRASSE
WILLI EGLER STRASSE
OTTO-LAIBLE-STRASSE
LILIENSTRASSE
OLGARIENWEG
WAIDWEG
Radfahrer
Radweg
Gehweg
Fahr-Rad- u. Fußweg
Regenwasserkanal
Fläche für den Gemeinbedarf
(FESTPLATZ)
(Ballspielplatz)
WA II
0,4 0,7
max. 2WE
DN 30°
DN 30-45°
MD II
0,4 0,8
MI II
MI IIg