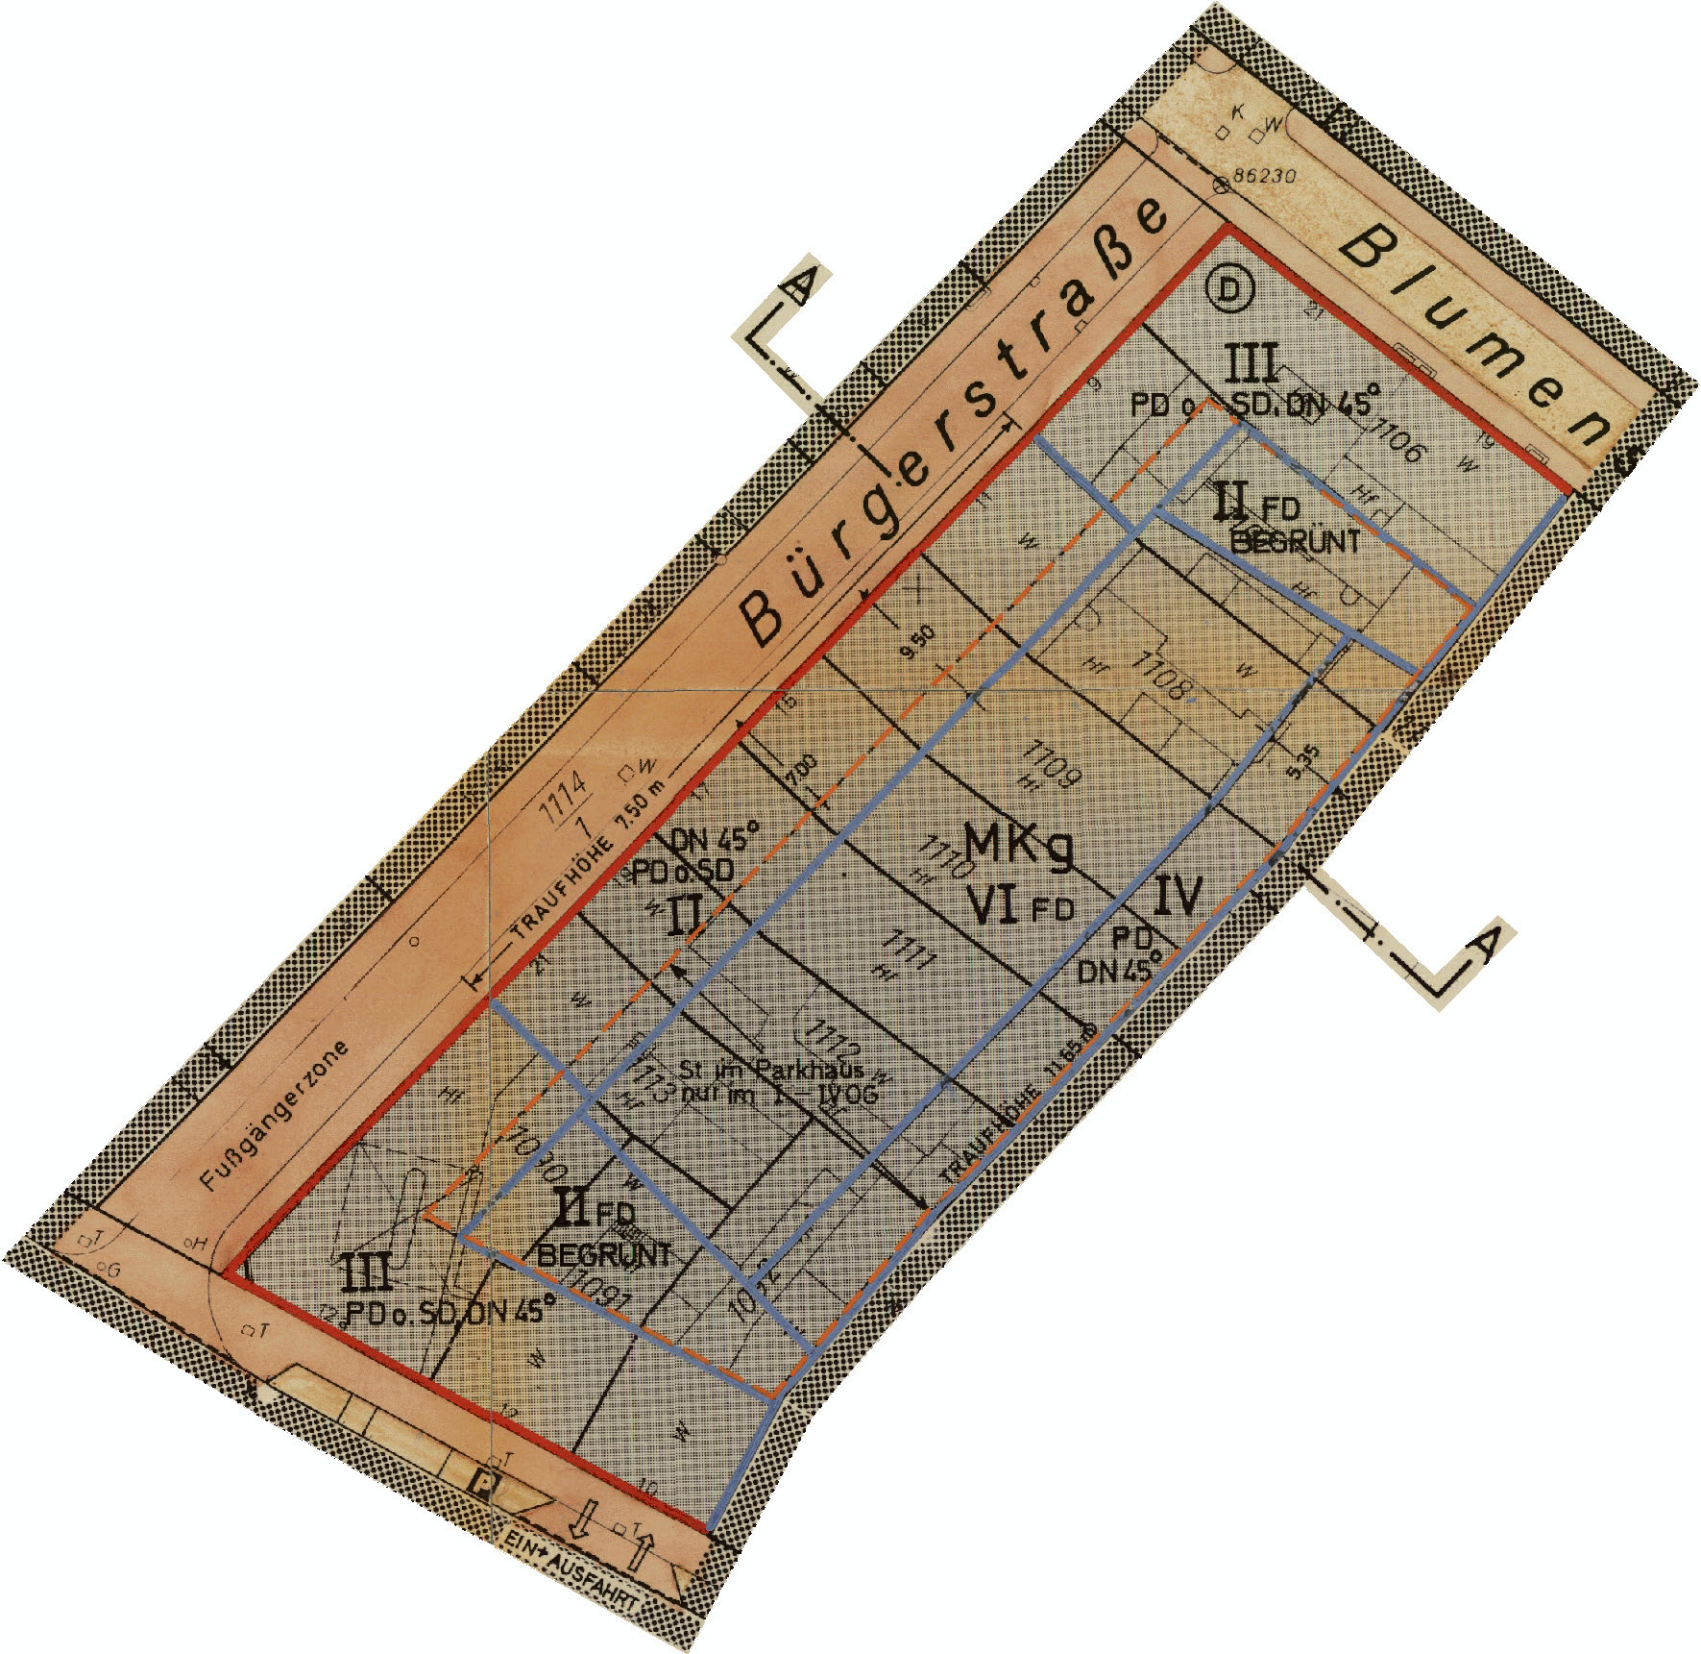
Bürgerstraße
Blumen
Fußgängerzone
86230
1114
1
TRAUFHÖHE 7.50 m
DN 45°
PD o.SD
II
MKg
VI FD
IV
PD
DN 45°
III
PD o. SD, DN 45°
II FD
BEGRÜNT
III
PD o. SD, DN 45°
II FD
BEGRÜNT
St im Parkhaus
nur im 1. – IV OG
TRAUFHÖHE 11.85 m
EIN+AUSFAHRT
1106
1107
1108
1109
1110
1111
1112
1113
1091
9.50
7.00
5.25
A
A
D