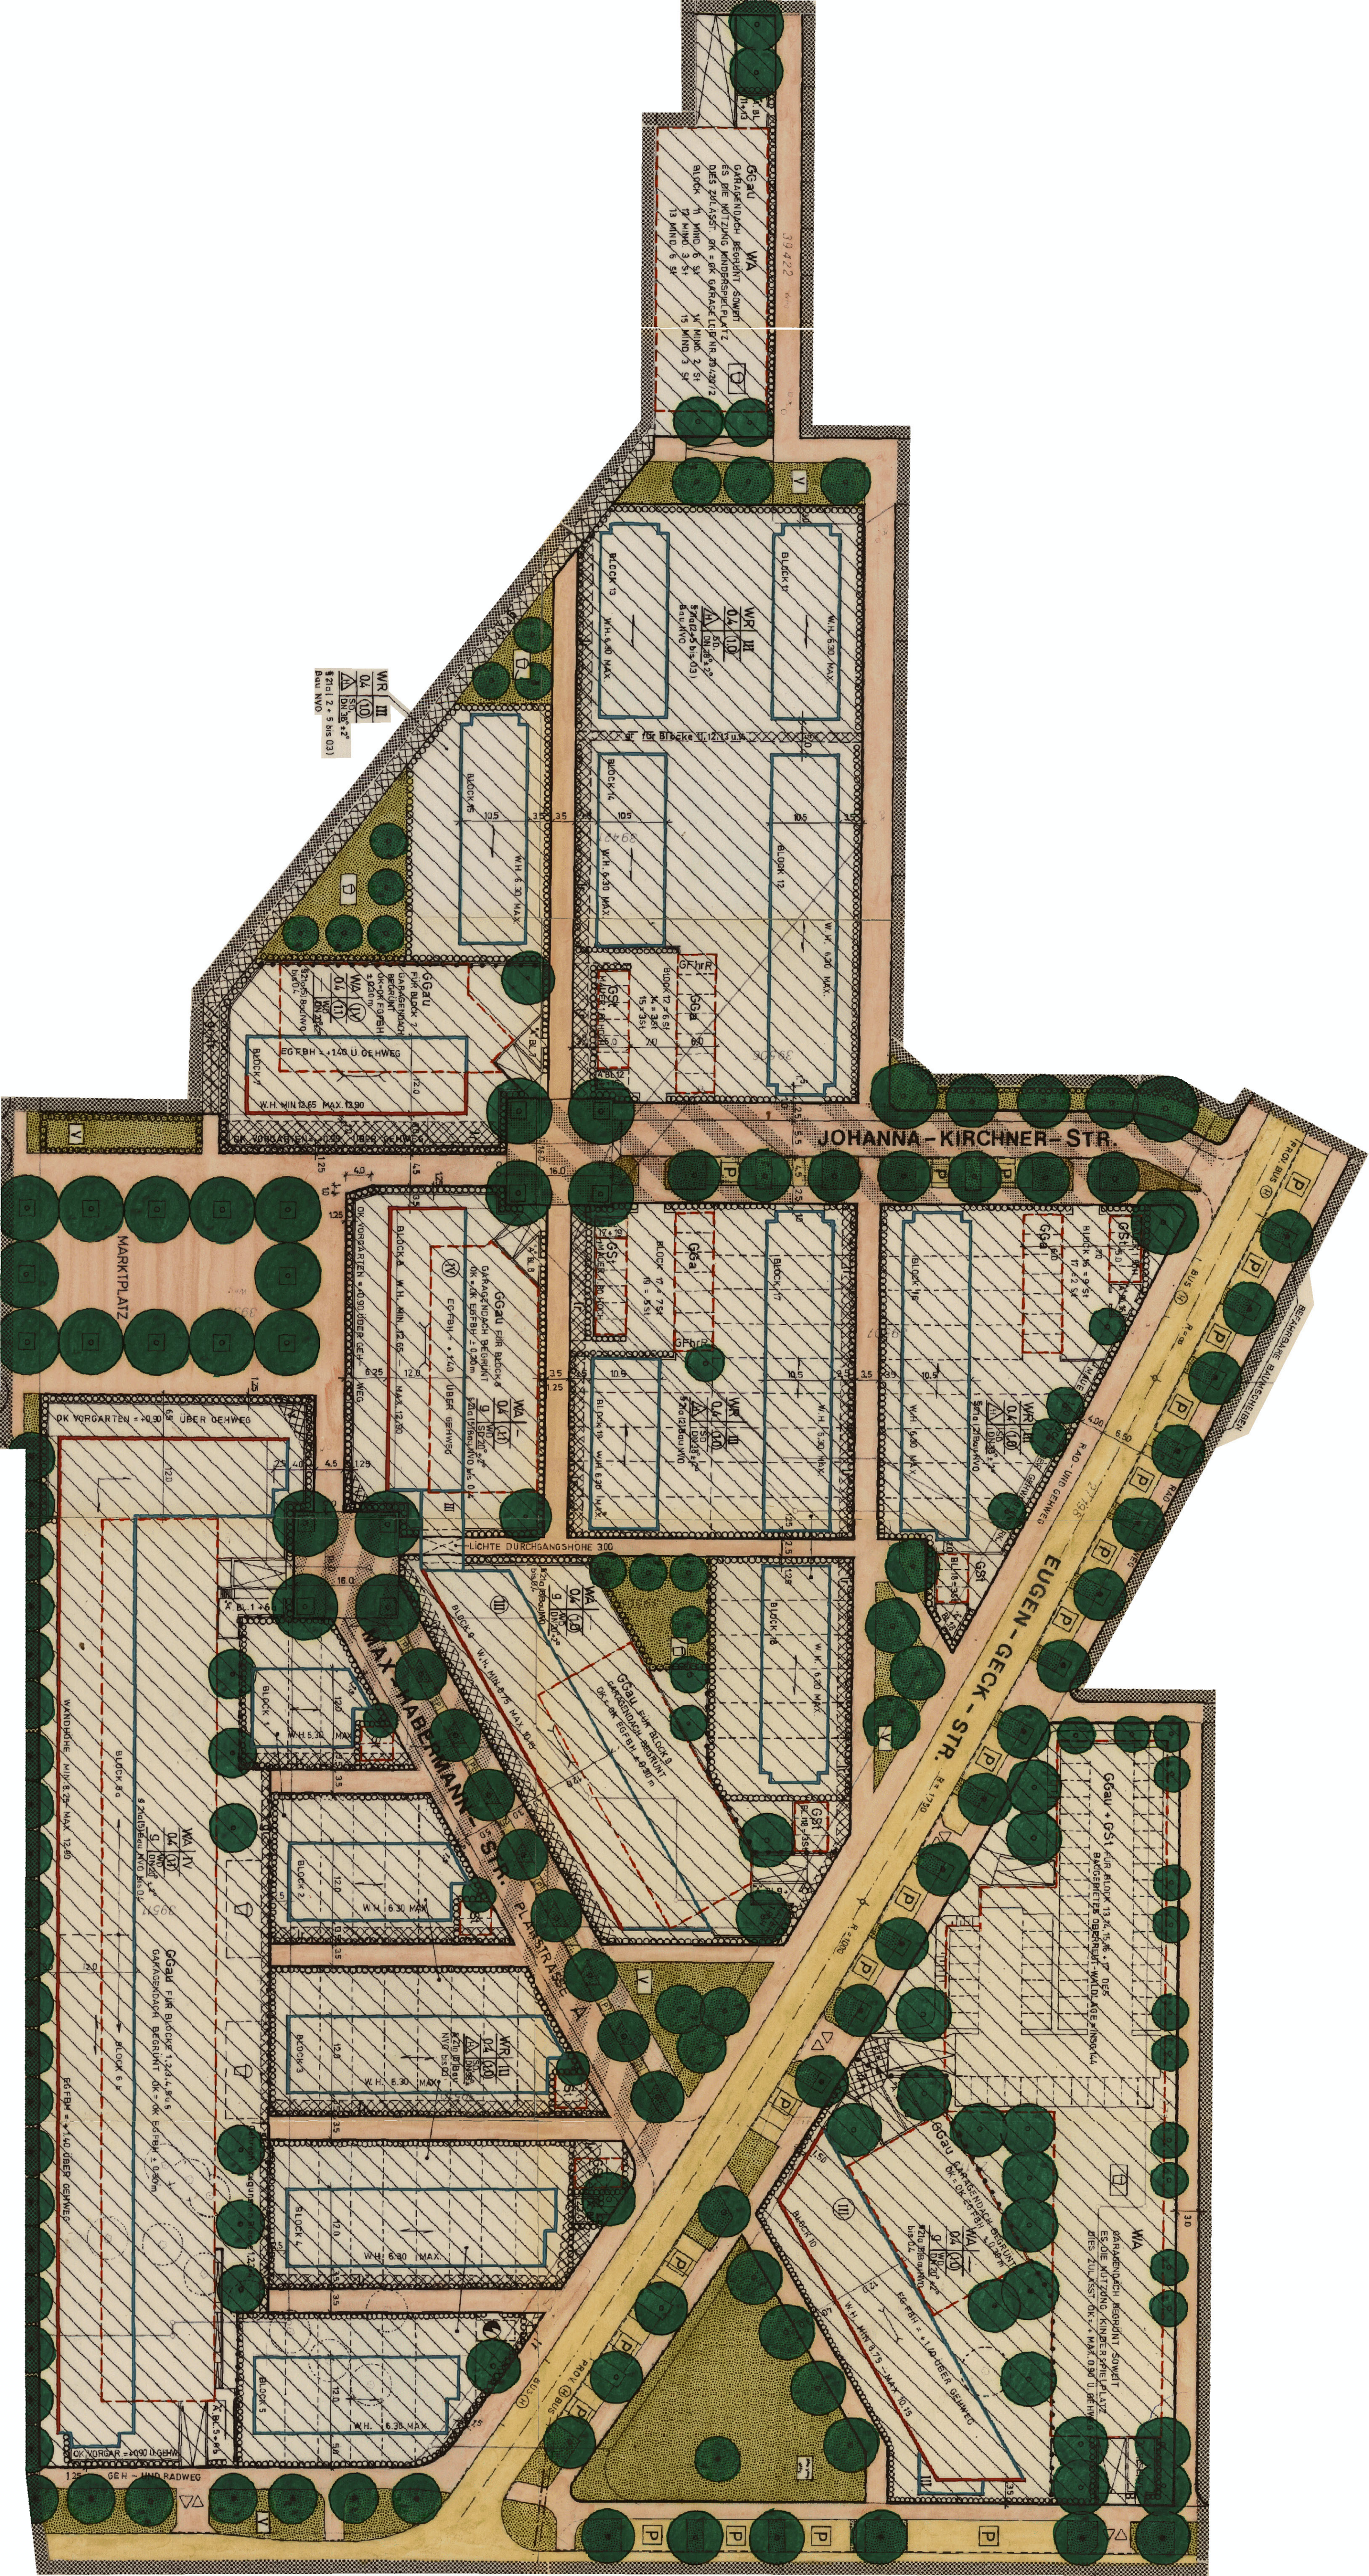
JOHANNA-KIRCHNER-STR.
MARKTPLATZ
MAX-TABELMANN-STR.
EUGEN-GECK-STR.
PLANSTRASSE A
GGau
GARAGENDACH BEGRÜNT
GGau FÜR BLOCK 12
GGau FÜR BLOCK 13
GGau FÜR BLOCK 15
GGau FÜR BLOCK 16
GGau FÜR BLOCK 17
GGau FÜR BLOCK 18
GGau FÜR BLOCK 19
GGau FÜR BLOCK 20
GGau FÜR BLOCK 1,2,3,4,5,6
GGau + GSt
GSt
WA
WR III
WA IV
BLOCK 1
BLOCK 2
W.H. 6.30 MAX.
W.H. 6.90 MAX.
W.H. 9.75 MAX. 10.75
W.H. 12.65 MAX. 13.90
W.H. 6.35 MAX.
W.H. 6.25 MAX. 12.60
OK VORGARTEN = +0.90 ÜBER GEHWEG
EGFBH = +1.40 ÜBER GEHWEG
EGFBH = +1.20 U. GEHWEG
LICHTE DURCHGANGSHÖHE 3.00
GEH- UND RADWEG
FUSS- UND RADWEG
BUSHALTESTELLE
BUS
P
V