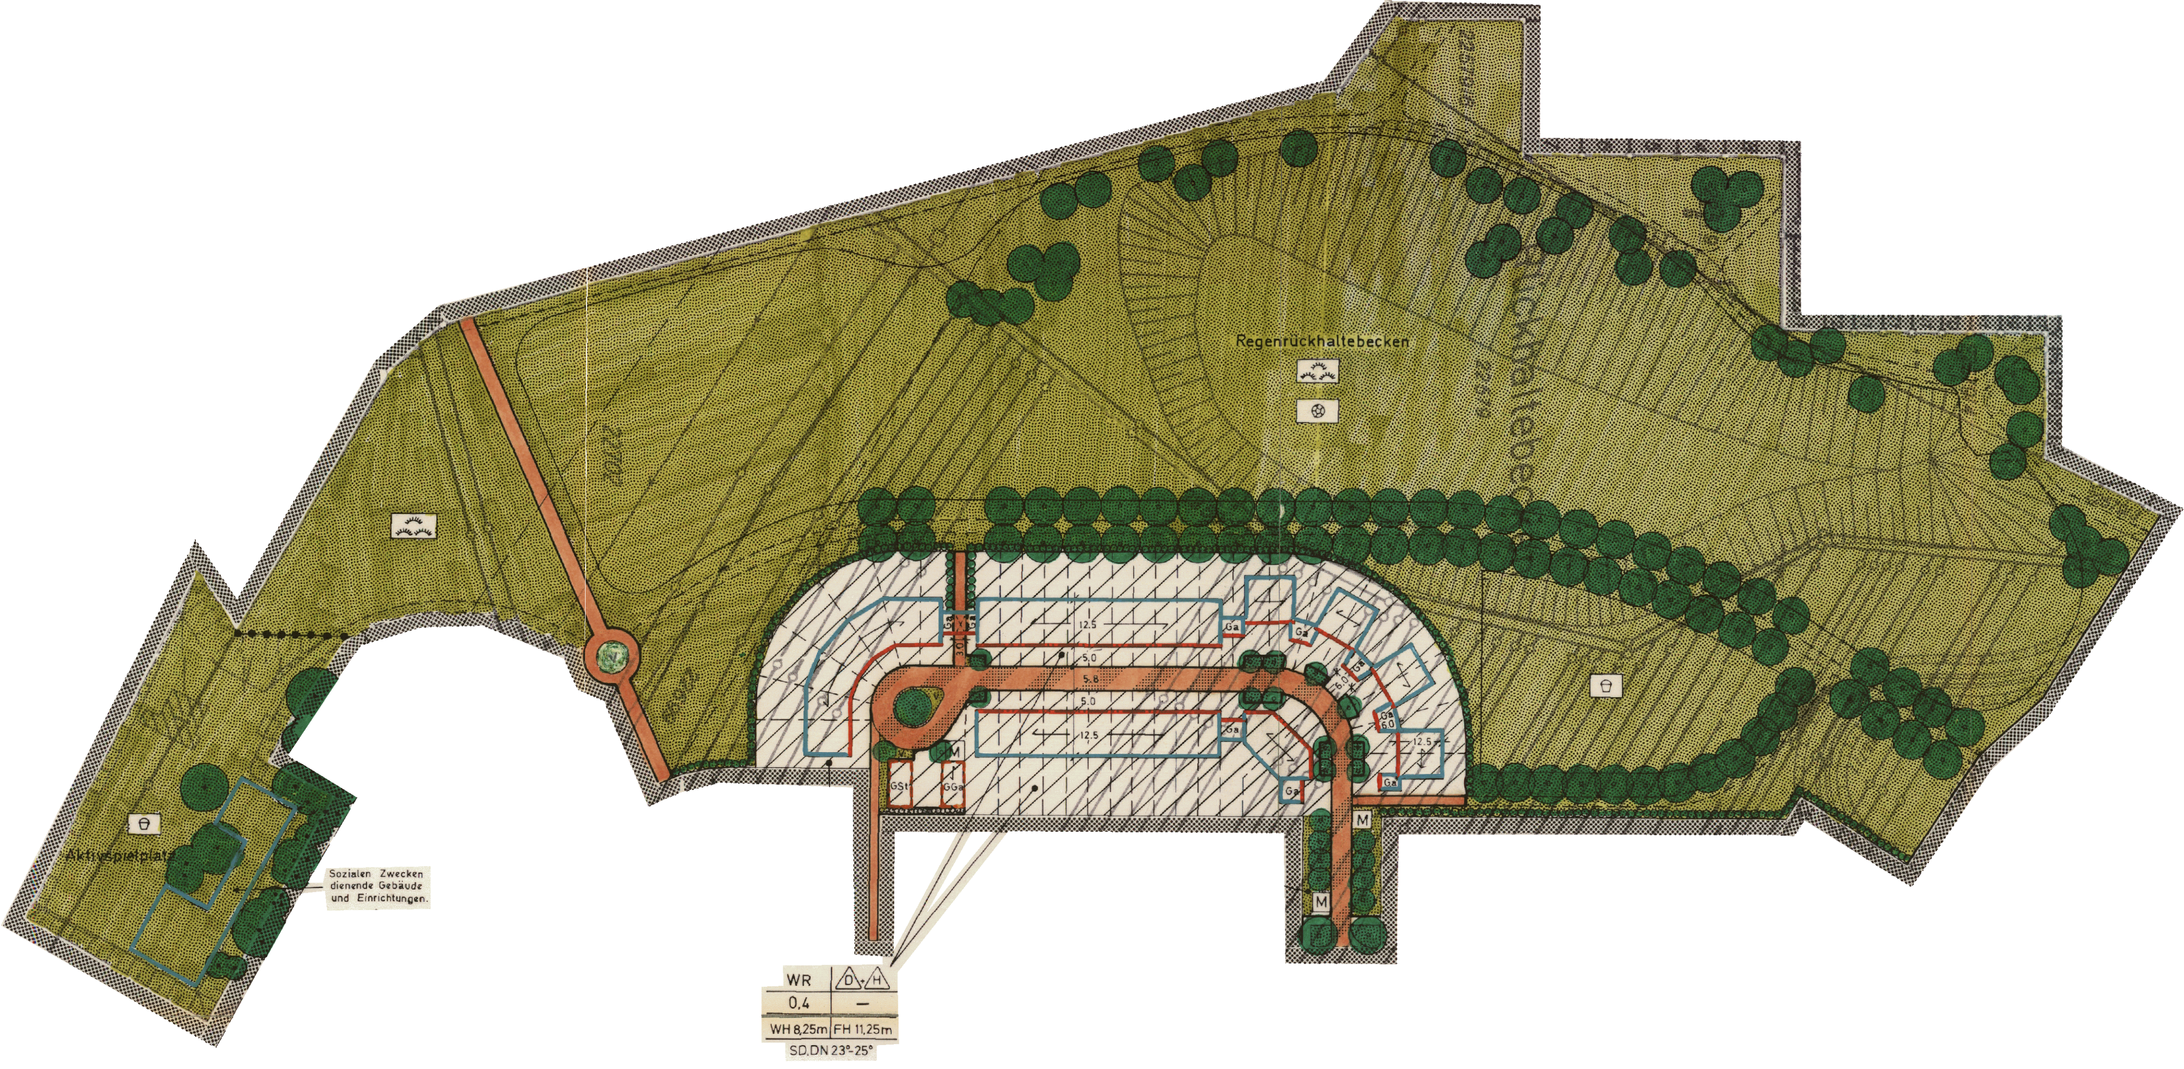
Regenrückhaltebecken
Aktivspielplatz
Sozialen Zwecken dienende Gebäude und Einrichtungen.
12,5
5,0
5,8
5,0
12,5
Ga
Gt
M
WR
D
H
0,4
—
WH 8,25m
FH 11,25m
SD,DN 23°-25°

ALLZWECKPLATZ
(BOLZPLATZ,
PARKPLATZ)