


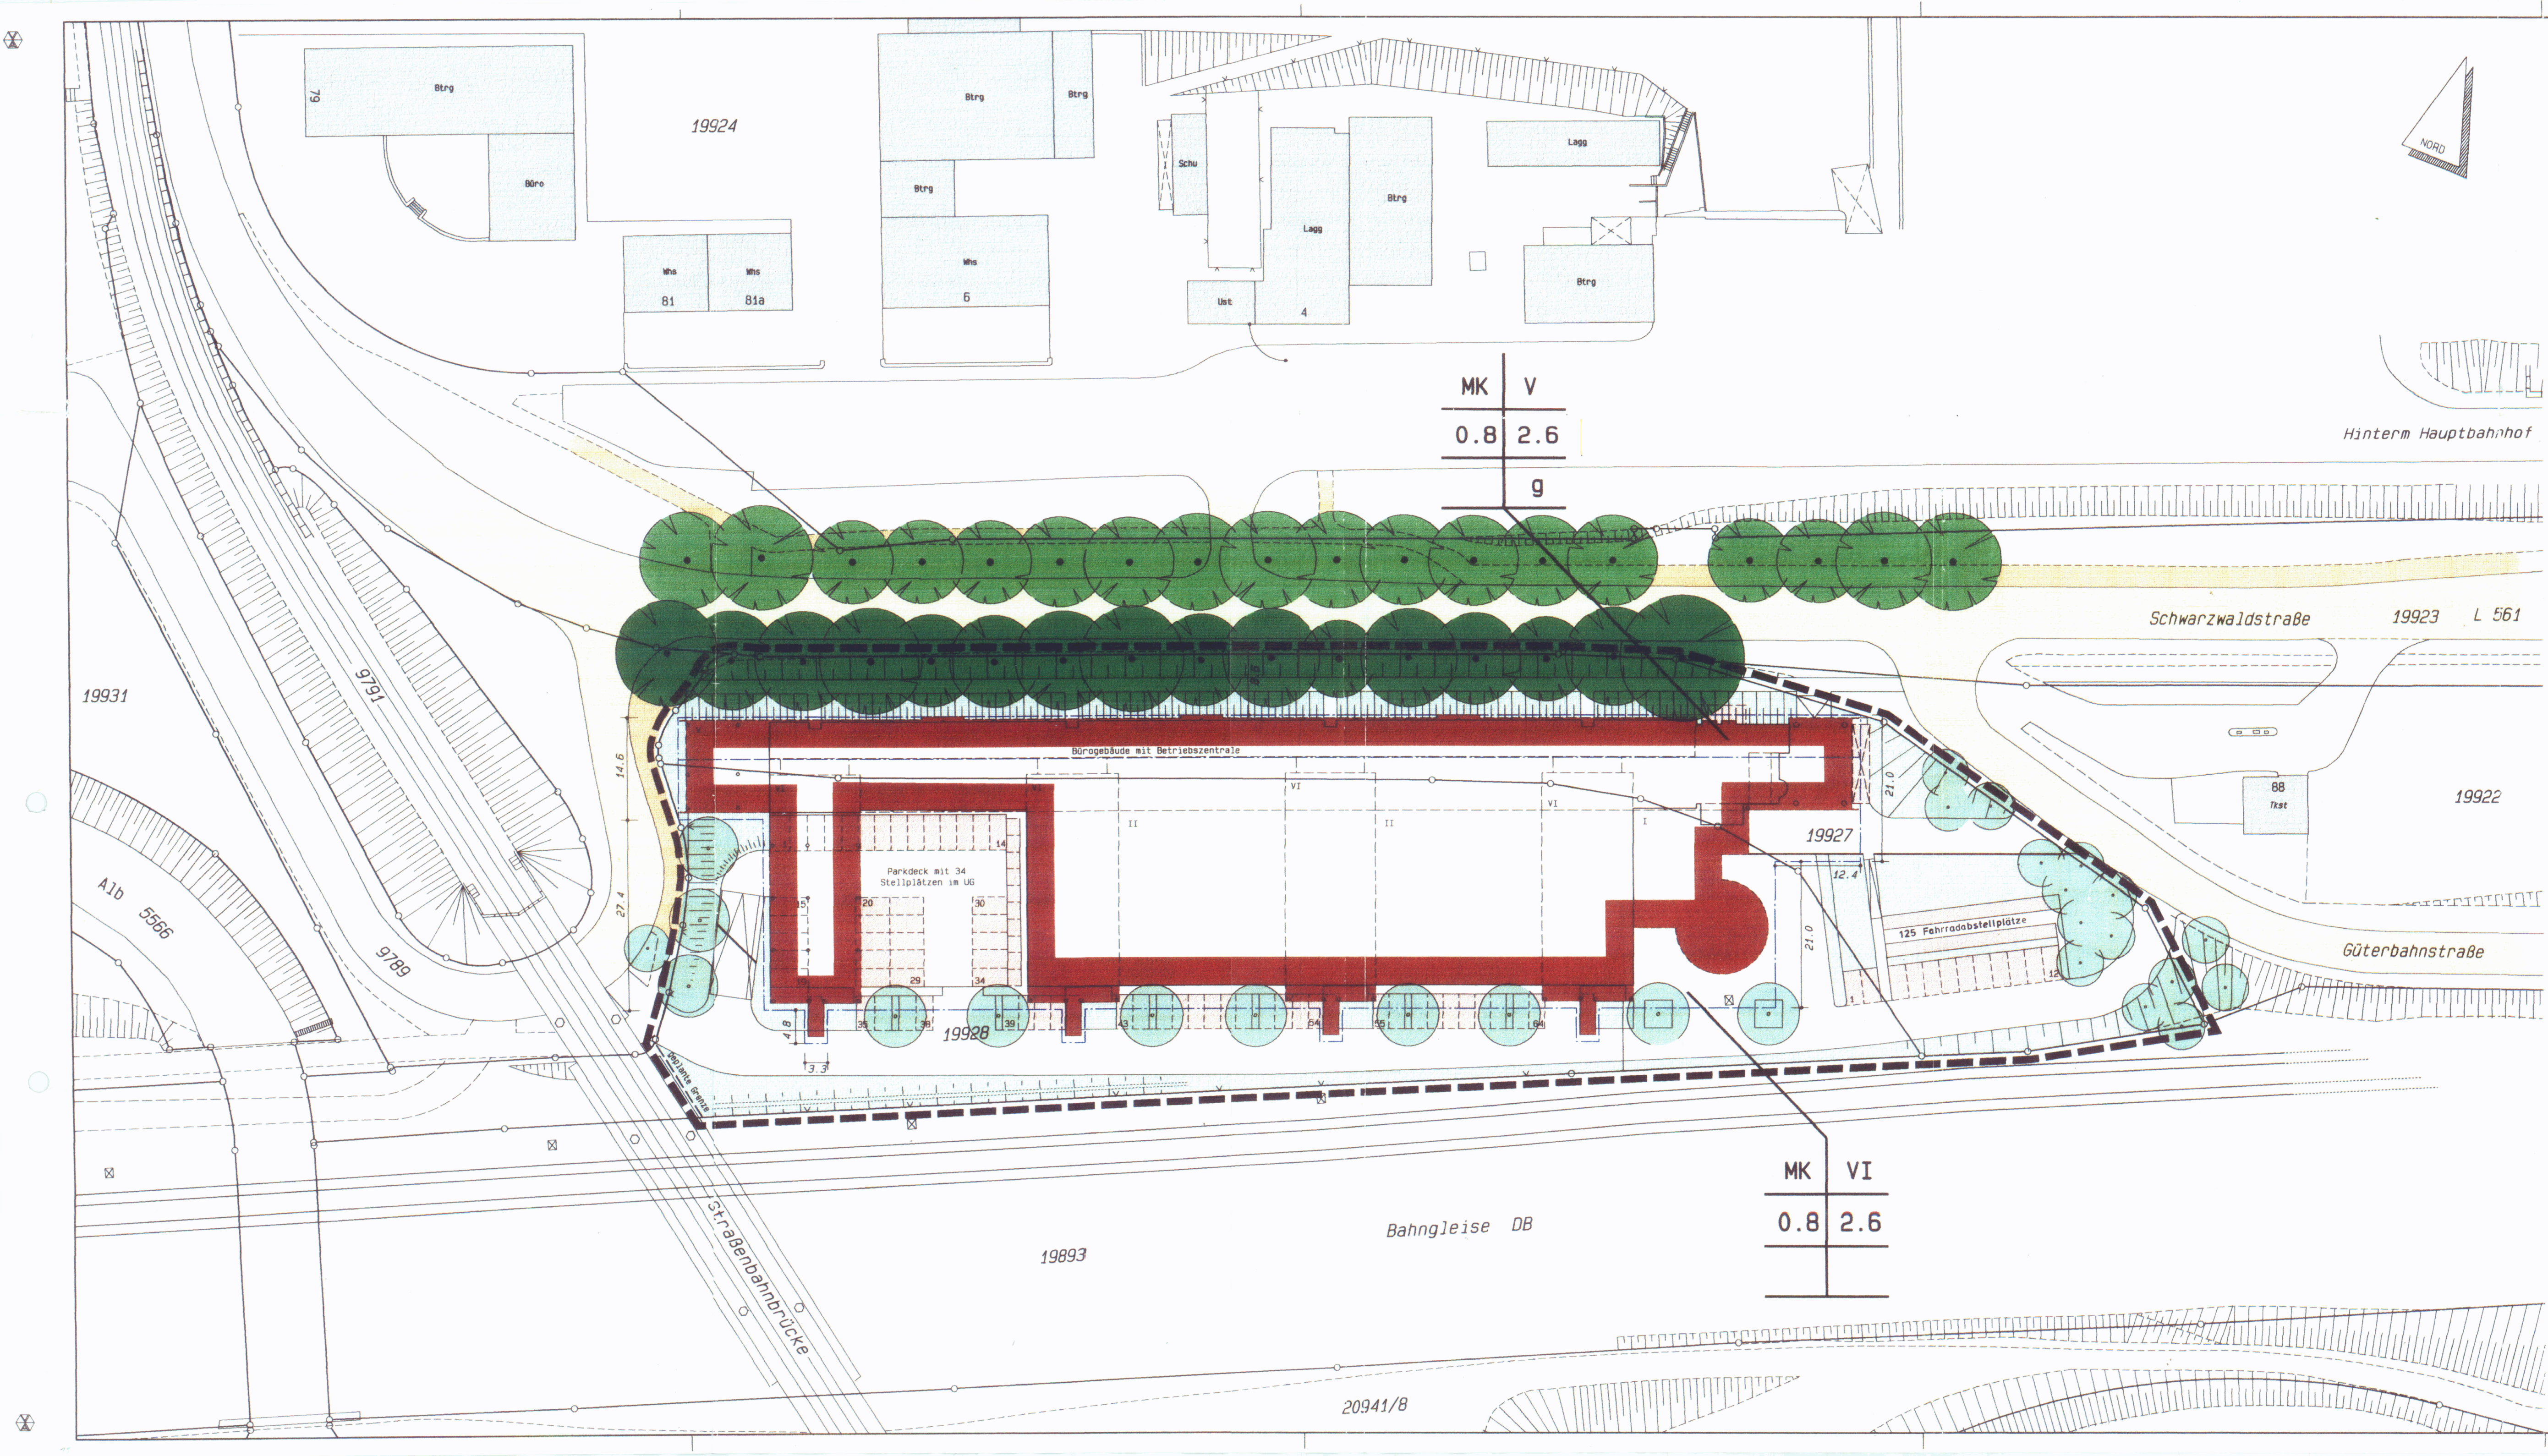

- geplanter Baum
- vorhandener Baum
- geplante Grünfläche

Vorhaben- und Erschließungsplan

SCHWARZWALDSTR. 86, 76137 KARLSRUHE

VORHABENTRÄGER:
DEUTSCHE BAHN AG, ZENTRALBEREICH IMMOBILIEN
MÖRFELDER LANDSTR. 55, 60598 FRANKFURT AM MAIN
TEL.: 069/96237-265 FAX.: 069/96237-269

GEMEINDE: KARLSRUHE
GEMARKUNG: KARLSRUHE
FLURSTÜCKSNR.: 19927
UND TEIL AUS 19928

- ## LEGENDE
- MK KERNGEBIET
 - 0.8 GRZ GRUNDFLÄCHENZAHL
 - 2.6 GFZ GESCHOSSFLÄCHENZAHL
 - V BIS ZU 5 VOLLGESCHOSSE ZULÄSSIG
 - VI BIS ZU 6 VOLLGESCHOSSE ZULÄSSIG
 - BAUGRENZE
 - ERHALTUNG BEST. BÄUME
 - g GESCHLOSSENE BAUWEISE
 - GRENZEN DES RÄUMLICHEN GELTUNGSBEREICHES

INDEX	DATUM	ÄNDERUNG
A	02.04.96	ERGÄNZUNG GEMÄSS ANHÖRUNG TÖB

GEODAETISCHE PLANUNGSGRUNDLAGE ERSTELLT DURCH:		BLATT-GR.	78/30
VERMESSUNGSTECHNIK		GEZ.	RF/OE
ARTMANN		DATUM	09.02.96
BERATENDE INGENIEURE		PROJEKT	695
Anhang 2 76027 Karlsruhe Postfach 410170 76001 Karlsruhe Tel. 0721 - 46004 Fax 0721 - 46006		MASSTAB	1:500
FREITAG + KALTENBACH + PARTNER		CAD DATE1	695-VE01
DIPL.-ING. FREIE ARCHITEKTEN BDA		PLOT	VE01
76131 KARLSRUHE TEL.: 0721/9659-0		VE 01	
VINC.-PRIESSNITZ-STR.3 FAX.: 0721/9659-29		P. ART PLAN - NUMBER INDEX	
		SEITE 11	