



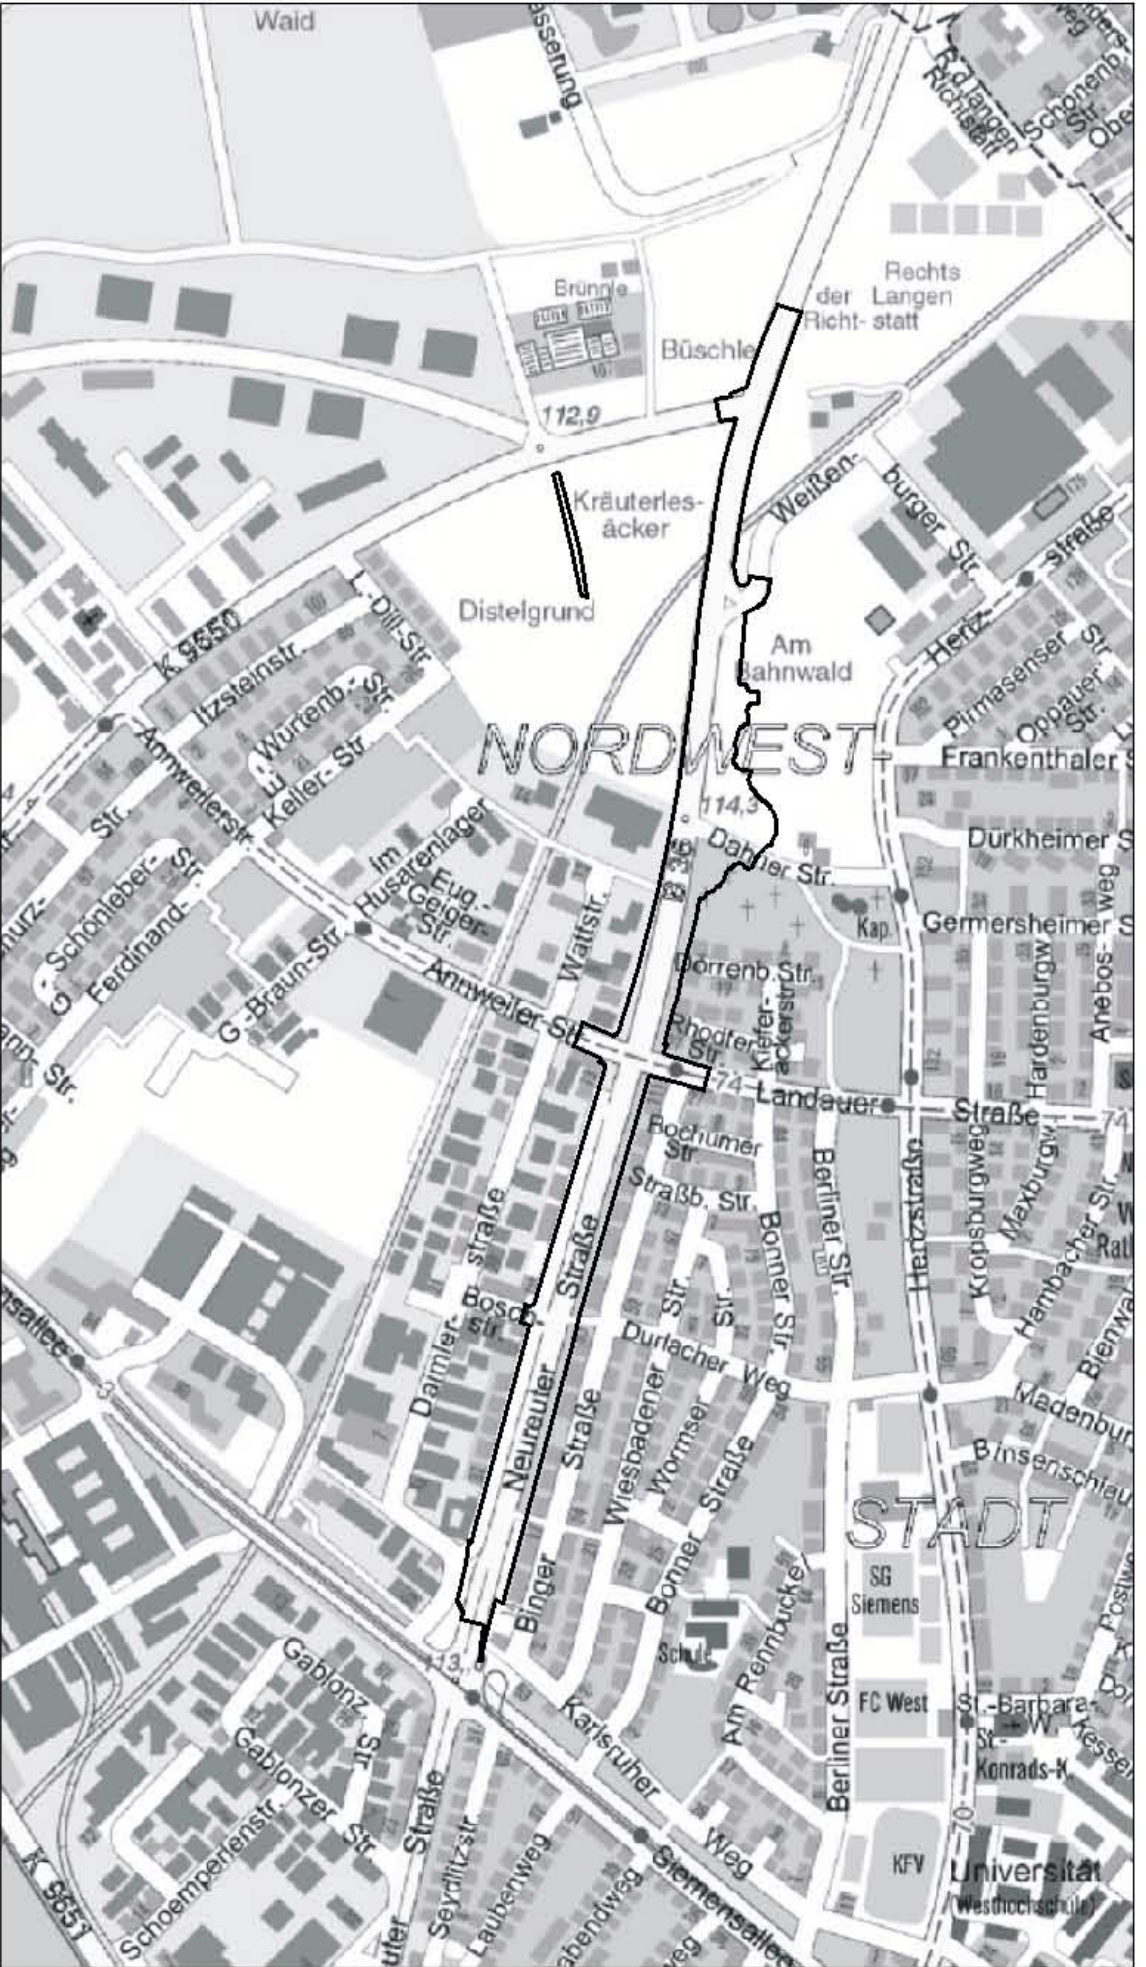

BEBAUUNGSPLAN

Ausbau B 36
zwischen Siemensallee
und Sudetenstr.

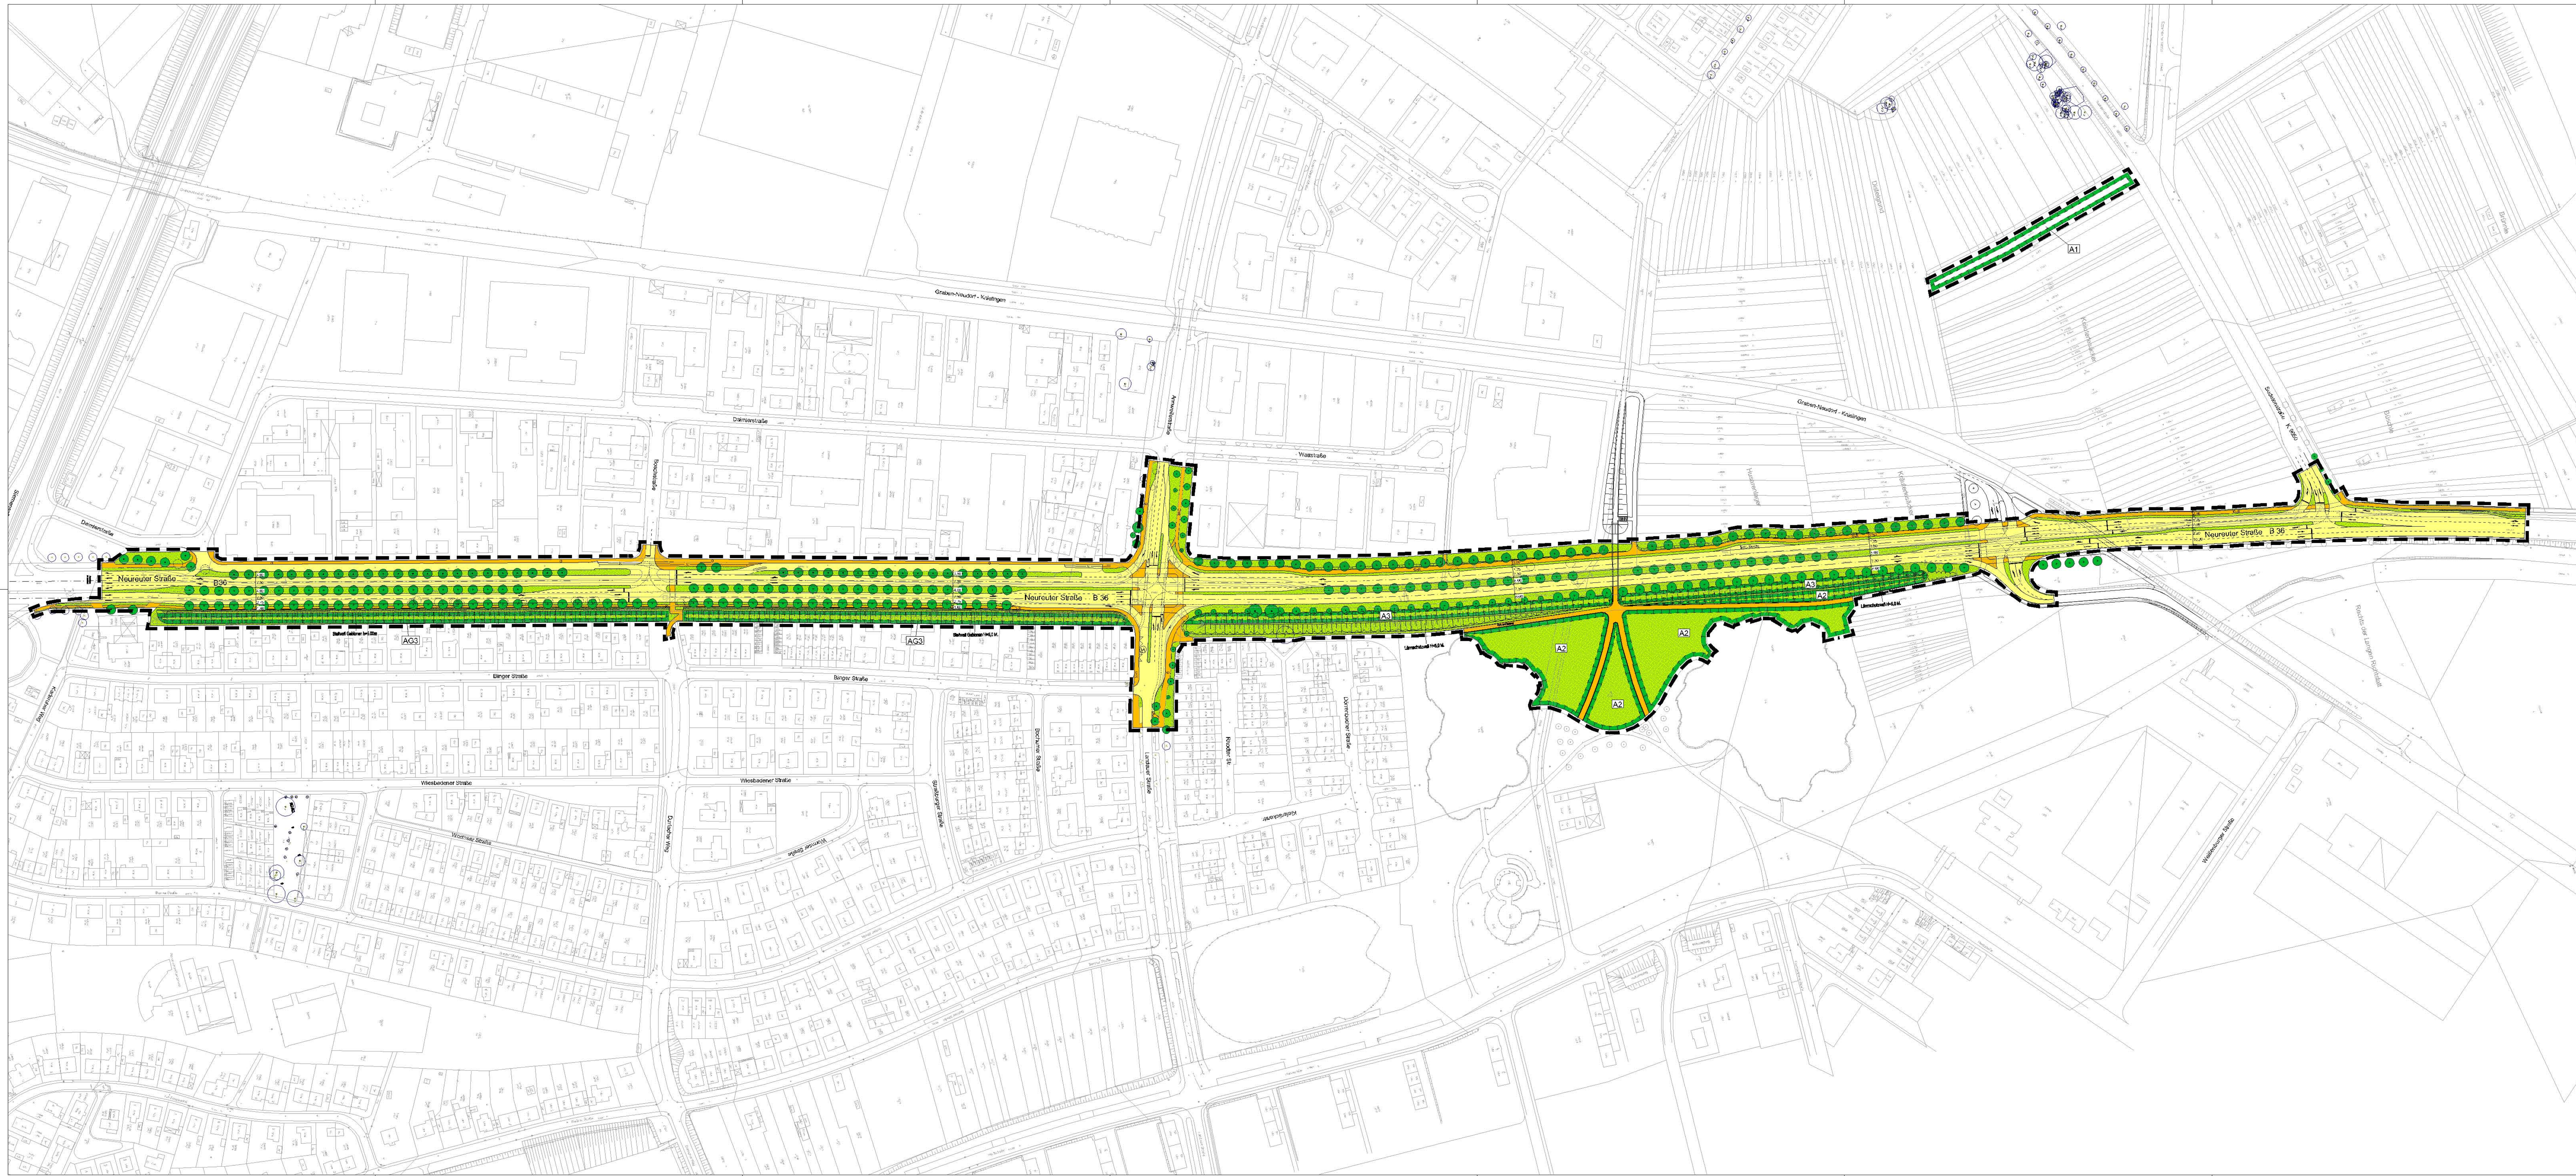

KARLSRUHE, 24.02.2006
STADTPLANUNGSAMT:

Fassung: 29.03.06

Aufstellungsbeschluss gemäß
§ 2 Abs. 1 BBauG/BauGB am 08.07.2004

Billigung des Entwurfs durch den
Gemeinderat und Auslegungsbeschluss
gemäß § 3 Abs. 2 BauGB am 28.03.2006

Öffentliche Auslegung des Bebauungs-
plans gemäß § 3 Abs. 2 BauGB vom 18.04.2006 bis 19.05.2006

Satzungsbeschluss gemäß § 10 Abs. 1 BauGB am 21.11.2006

Der Bebauungsplan ist unter Beachtung des vorstehenden Verfahrens als
Satzung beschlossen worden. Er wird hiemit ausgefertigt.

Karlsruhe, 30.11.2006

Heinz Fennich
Oberbürgermeister

In Kraft getreten (§ 10 Abs. 3 Satz 4
BauGB) mit der Bekanntmachung am 05.01.2007

Beim Stadtplanungsamt zu jeder-
manns Einsicht bereitgehalten
(10 Abs. 3 Satz 2 BauGB) ab 05.01.2007

Zeichenerklärung

- Strassenbegrenzungslinie
- Fahrbahn
- G Gehweg
- R Radweg
- (H) Bushaltestelle
- P Öffentlicher Parkplatz
- Öffentliche Grünfläche
- V Verkehrsgrün
- Bestehender Baum
- Geplanter Baum
- Entfallender Baum
- A Ausgleichsfläche
- A Ausgleichsmaßnahme
- AG Ausgleichs- und Gestaltungsmaßnahme
- Grenze des räumlichen Geltungsbereichs des Bebauungsplans