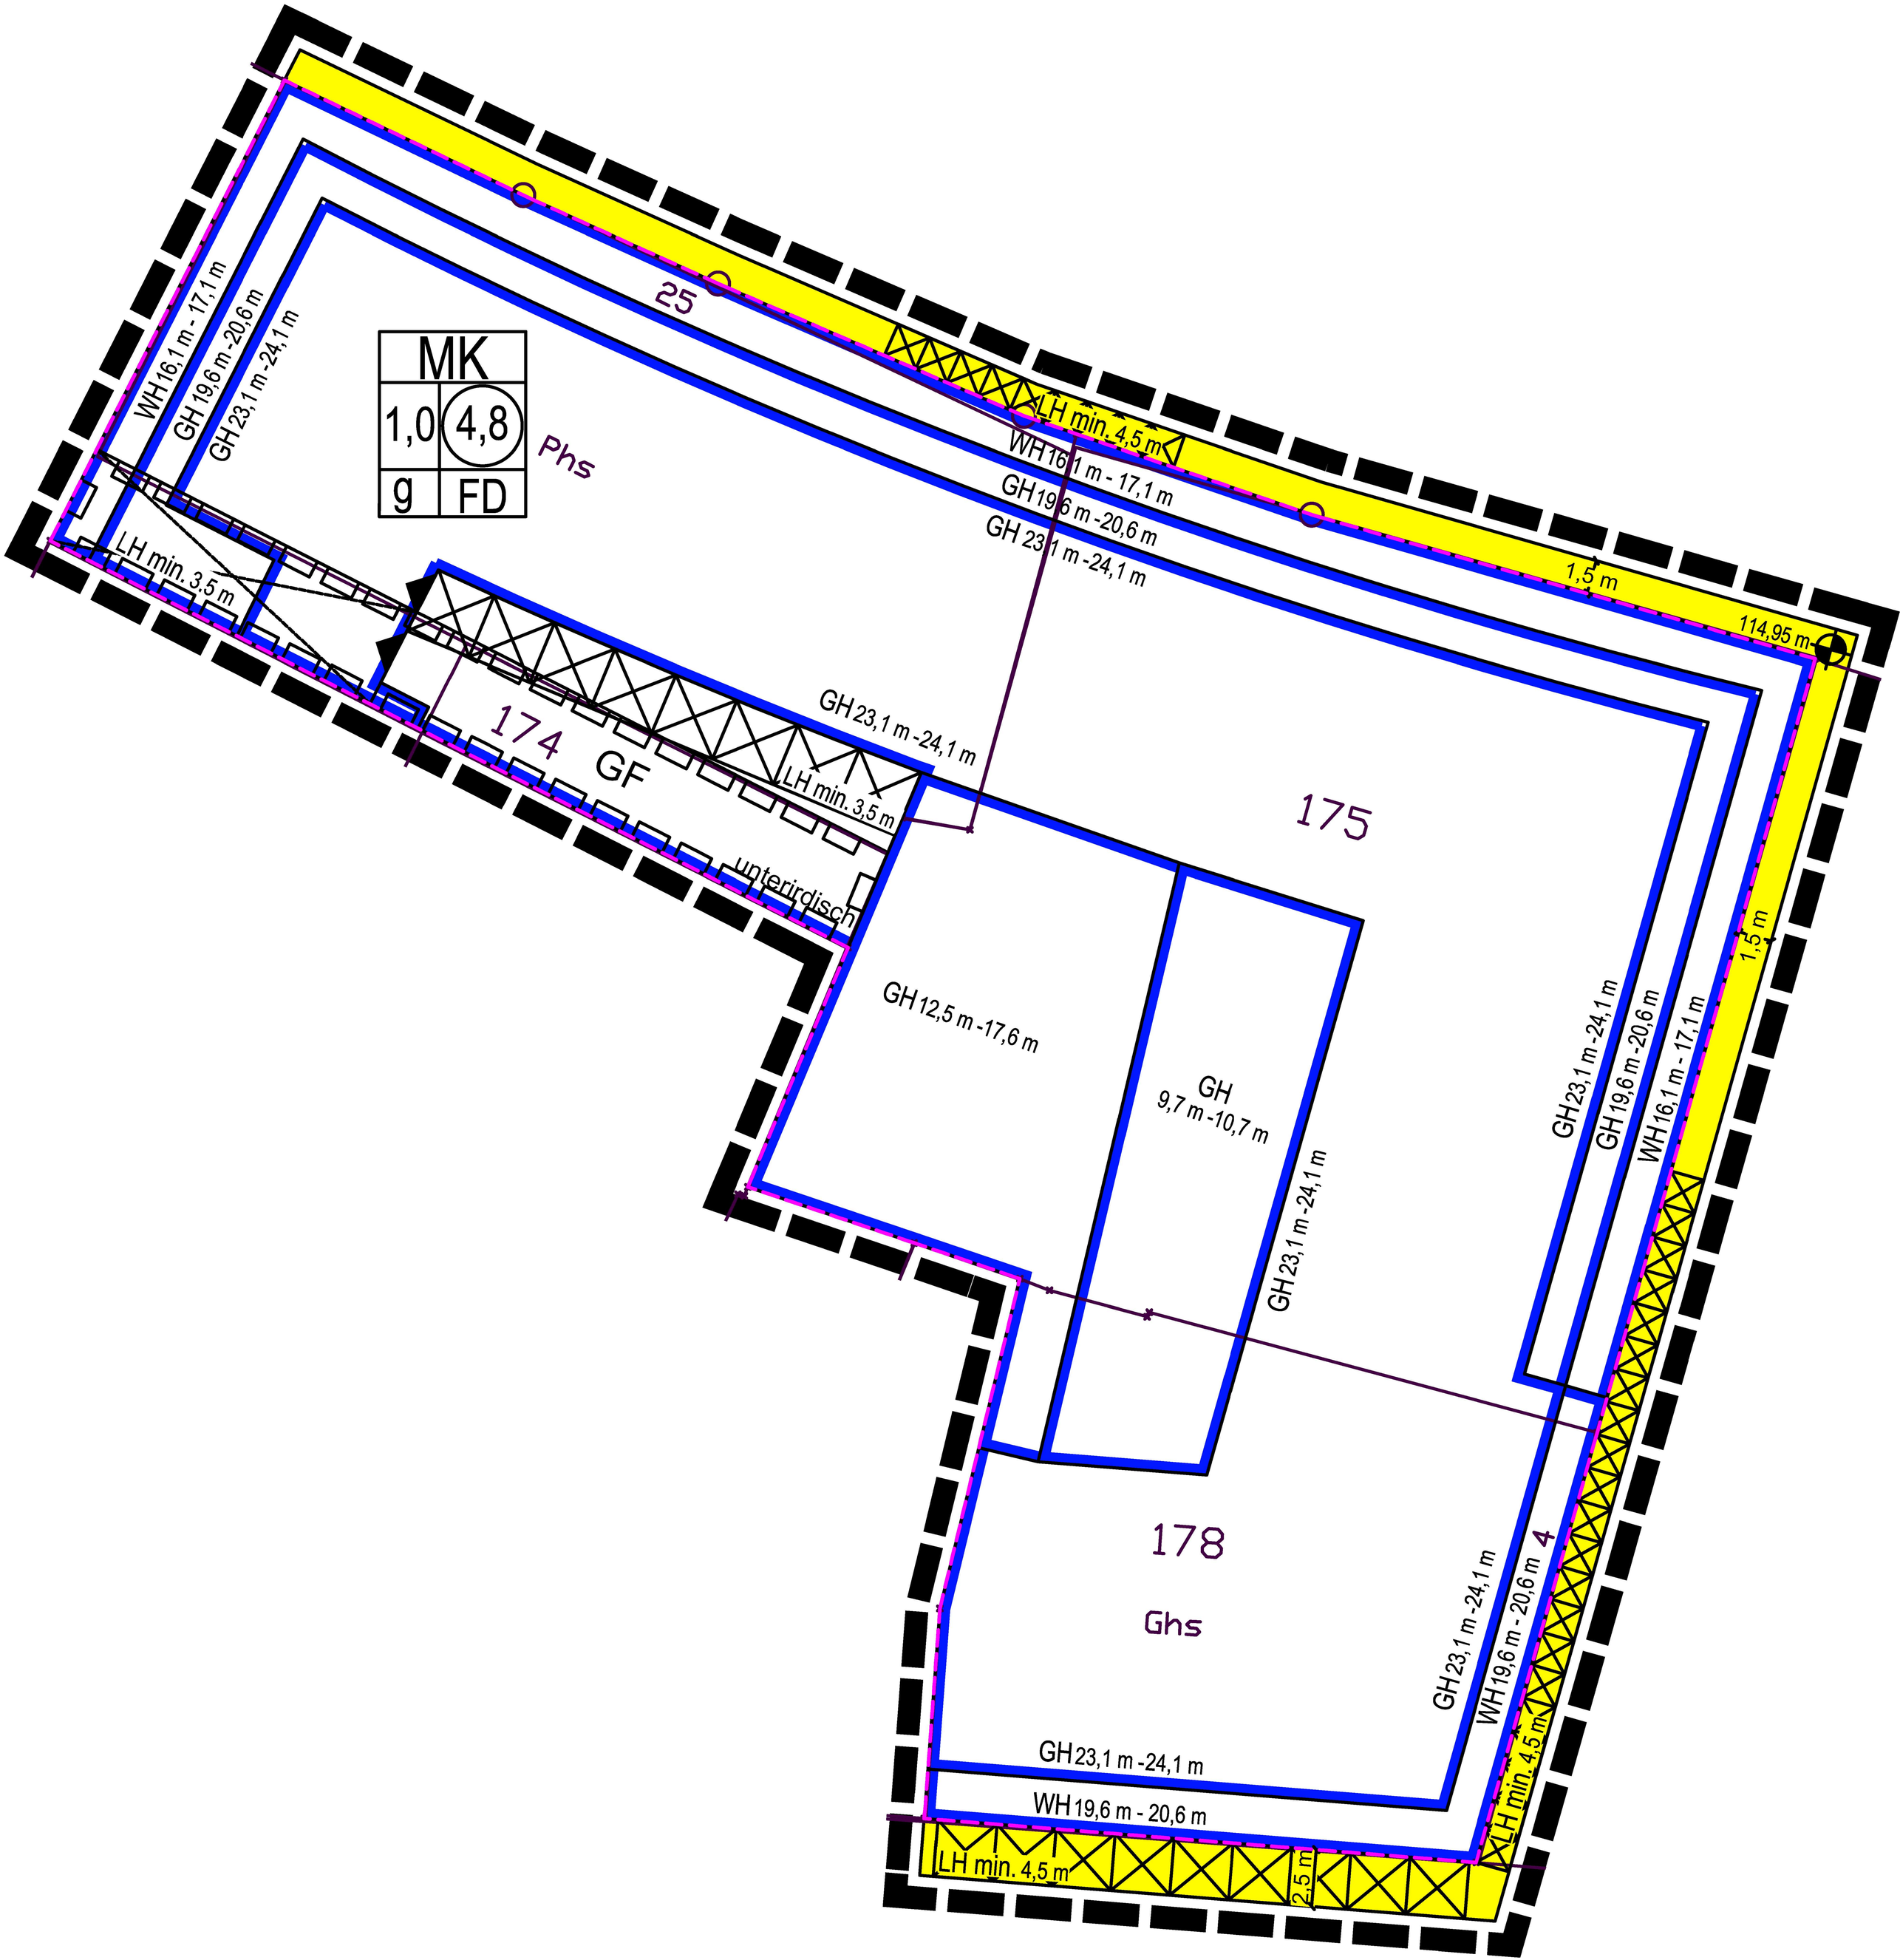
MK
1,0
4,8
g
FD
Phs
25
WH 16,1 m - 17,1 m
GH 19,6 m -20,6 m
GH 23,1 m -24,1 m
LH min. 4,5 m
1,5 m
114,95 m
LH min. 3,5 m
174
GF
GH 23,1 m -24,1 m
LH min. 3,5 m
175
unterirdisch
GH 12,5 m -17,6 m
GH
9,7 m -10,7 m
GH 23,1 m -24,1 m
178
Ghs
4
GH 23,1 m -24,1 m
WH 19,6 m - 20,6 m
LH min. 4,5 m
2,5 m